


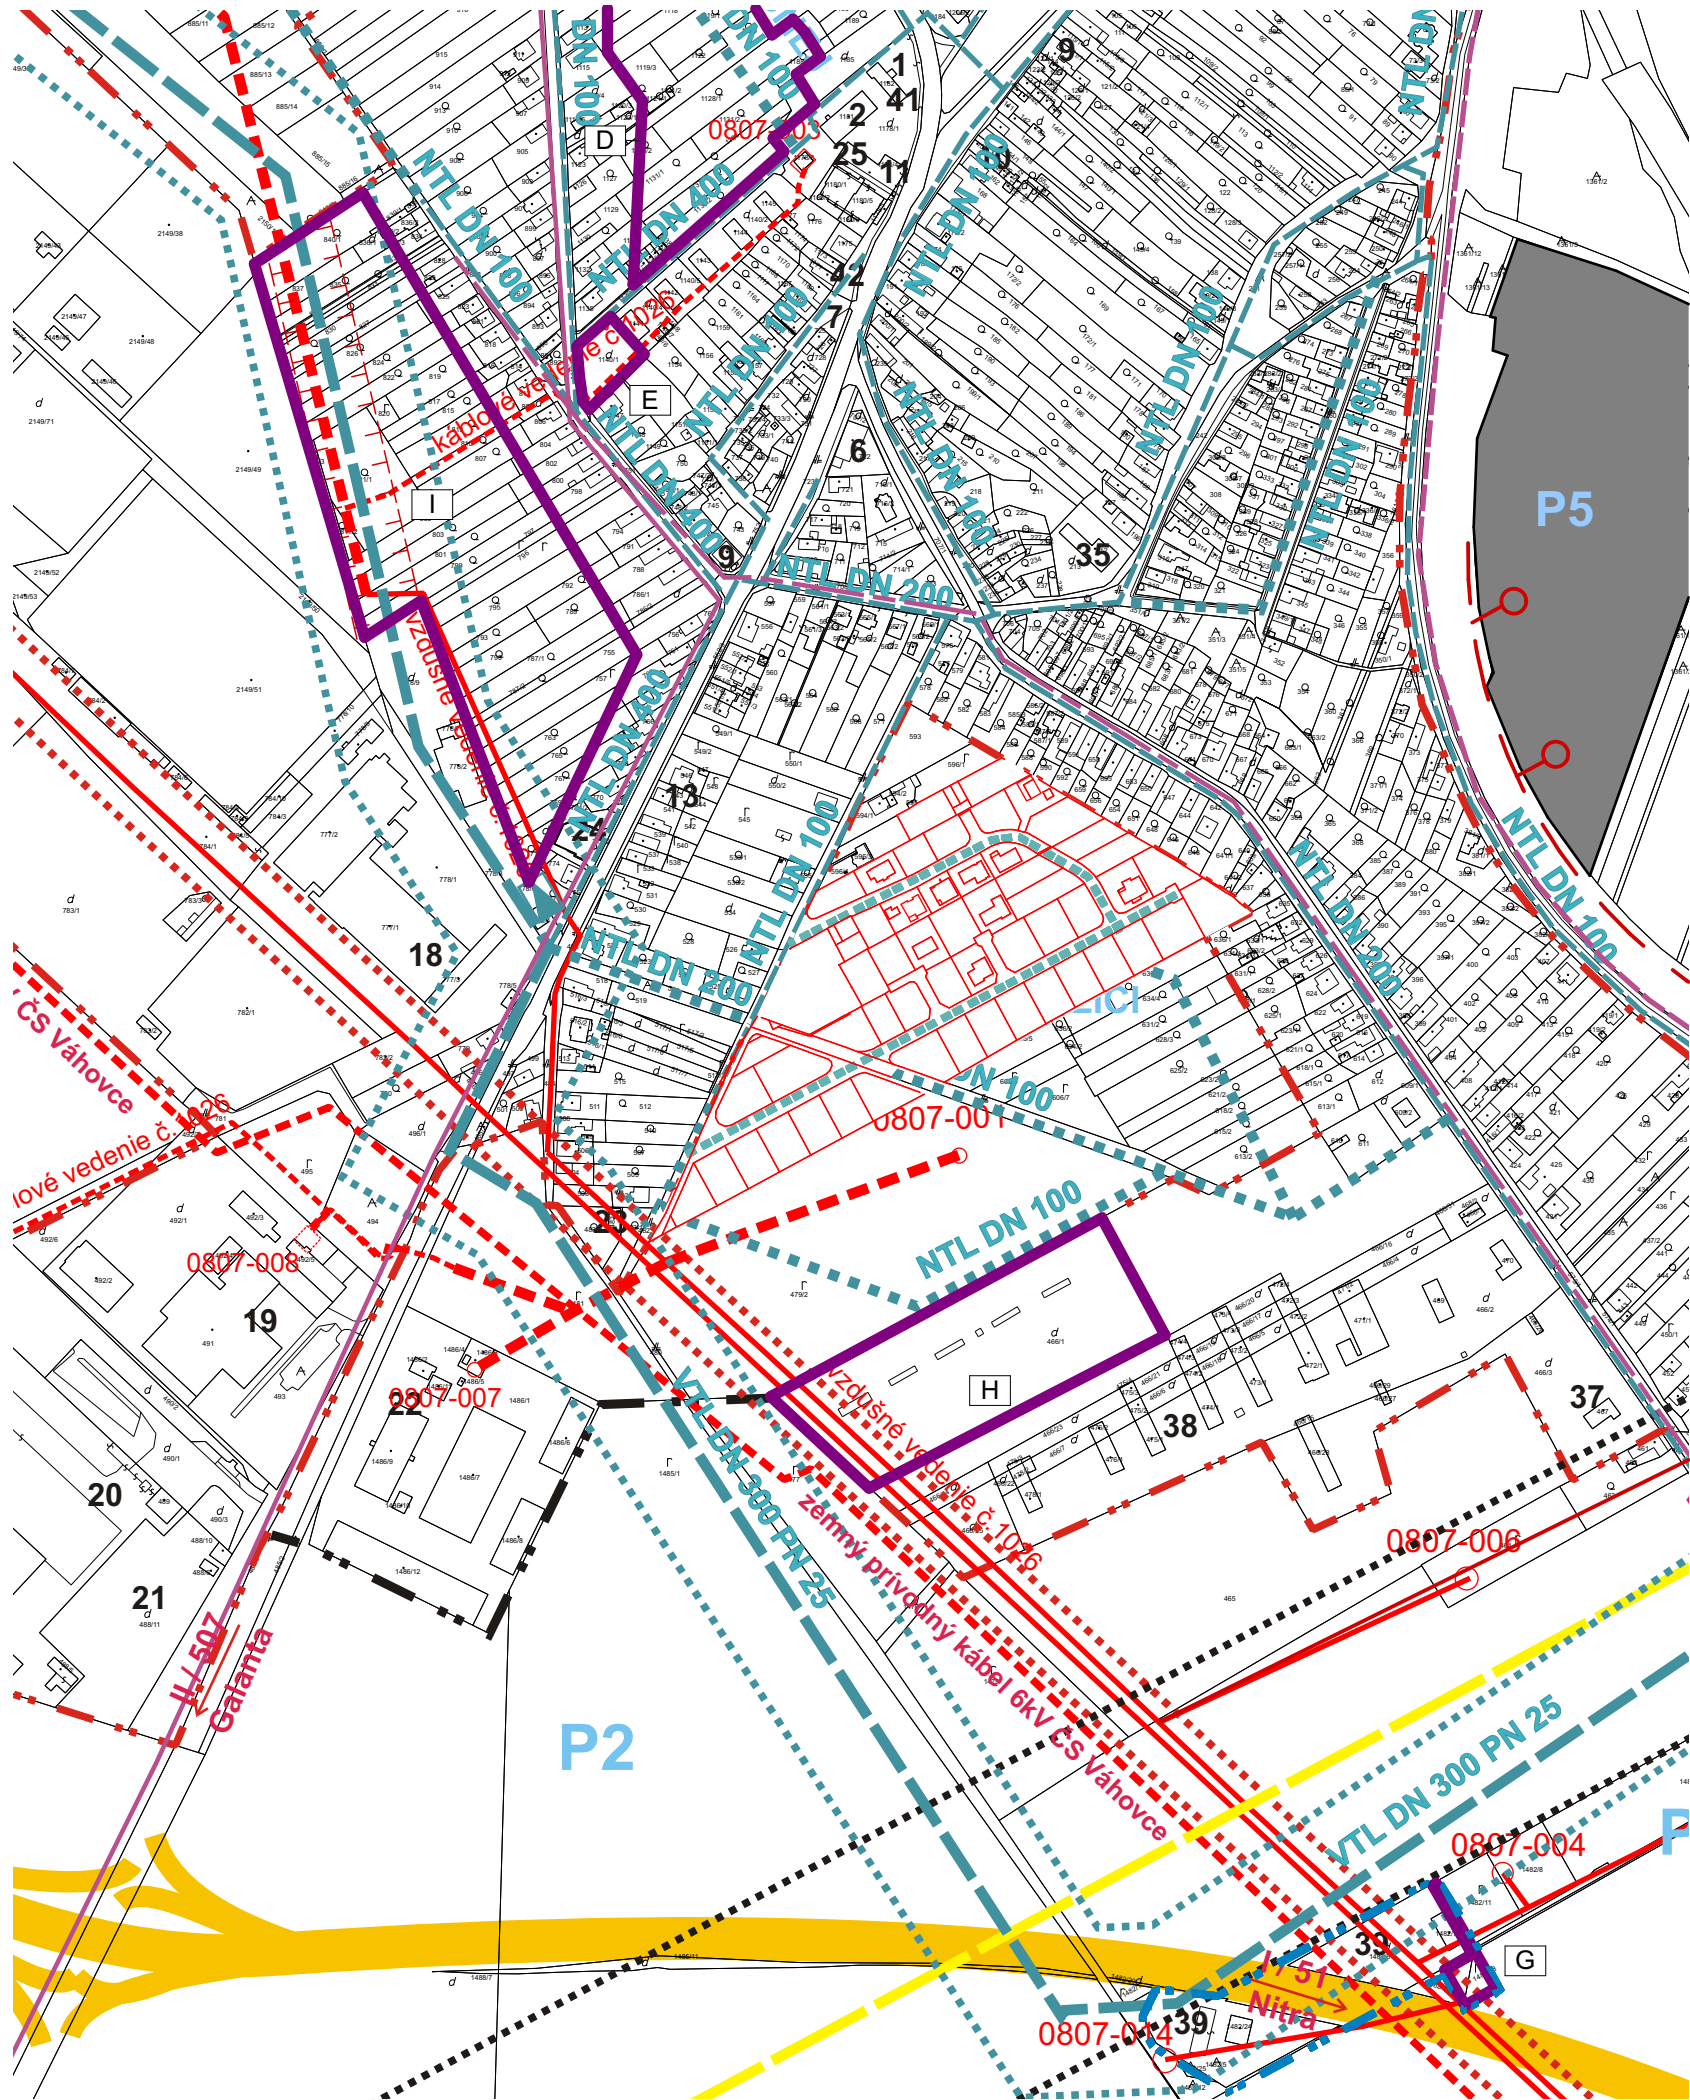

LEGENDA

Stav	Návrh	Výhľad	
			Hranica zastavaného územia obce
			Hranica katastrálneho územia obce
			Cestné komunikácie
			VN vzdušné vedenie 22,110 kV
			VN káblové vedenie
			Trafostanica
			Ochranné pásmo VN vedenia 15 m od krajného vodiča
			VTL plynovod
			NTL plynovod
			Regulačná stanica plynu
			Bezpečnostné pásmo VTL plynovodu 50 m od osi
			Produktovod DN250
			Ochranné pásmo produktovodu 100 m od osi
			Dialkový kábel ST
			Zemný kábel ST
			Dialkový dispozičný kábel VET dialkový kábel Križovany - Nitra ZSE Bratislava
			Rozvojové lokality
			Haviarske pole, P1

LEGENDA:

ZaD č.6,7
Návrh

	Rozvojové lokality
	Hranice rozvojových lokalít
	Nová parcelizácia Skutkový stav
	Hranica zastavaného územia

Spracované na podklade ÚPN-O Dolná Streda - 2005 - Ing. Arch. Blanka Seidlová, Ing. Arch. Peter Seidl vrátane zmien a doplnkov:
Zmeny a doplnky č.1 - 2006 - Ing. Arch. Ľubor Nešťák
Zmeny a doplnky č.2 - 2009 - Ing. Arch. Ľubor Nešťák
Zmeny a doplnky č.3 - 2010 - Ing. Arch. Ľubor Nešťák
Zmeny a doplnky č.4a - 2012 - Ing. Arch. Ľubor Nešťák
Zmeny a doplnky č.5 - 2013 - Ing. Arch. Ľubor Nešťák
Zmeny a doplnky č.6/2016 k ÚPN obce Dolná Streda, prerokovaný Návrh

	ÚPN-O DOLNÁ STREDA ZMENY A DOPLNKY č.7/2018	K2 ateliér s.r.o. Dlhá 16, 949 01 Nitra mob.:0908-778 761 mob.:0911-778 761 k2atelier@k2atelier.sk
OBSTARÁVATEL: OBEC DOLNÁ STREDA	SPRACOVATEL: ING. ARCH. R. KOČAJDA	
ING. ARCH. M.KOČAJDOVÁ	ING. L.ĐURAČKOVÁ	
KRAJ: TRNAVSKÝ	FORMÁT: 3x A4	
OKRES: GALANTA	STUPEŇ: ÚPD	
MIERKA: 1:5000	DÁTUM: 05/2018	
NÁZOV VÝKRESU : Verejné technické vybavenie - energetika		