


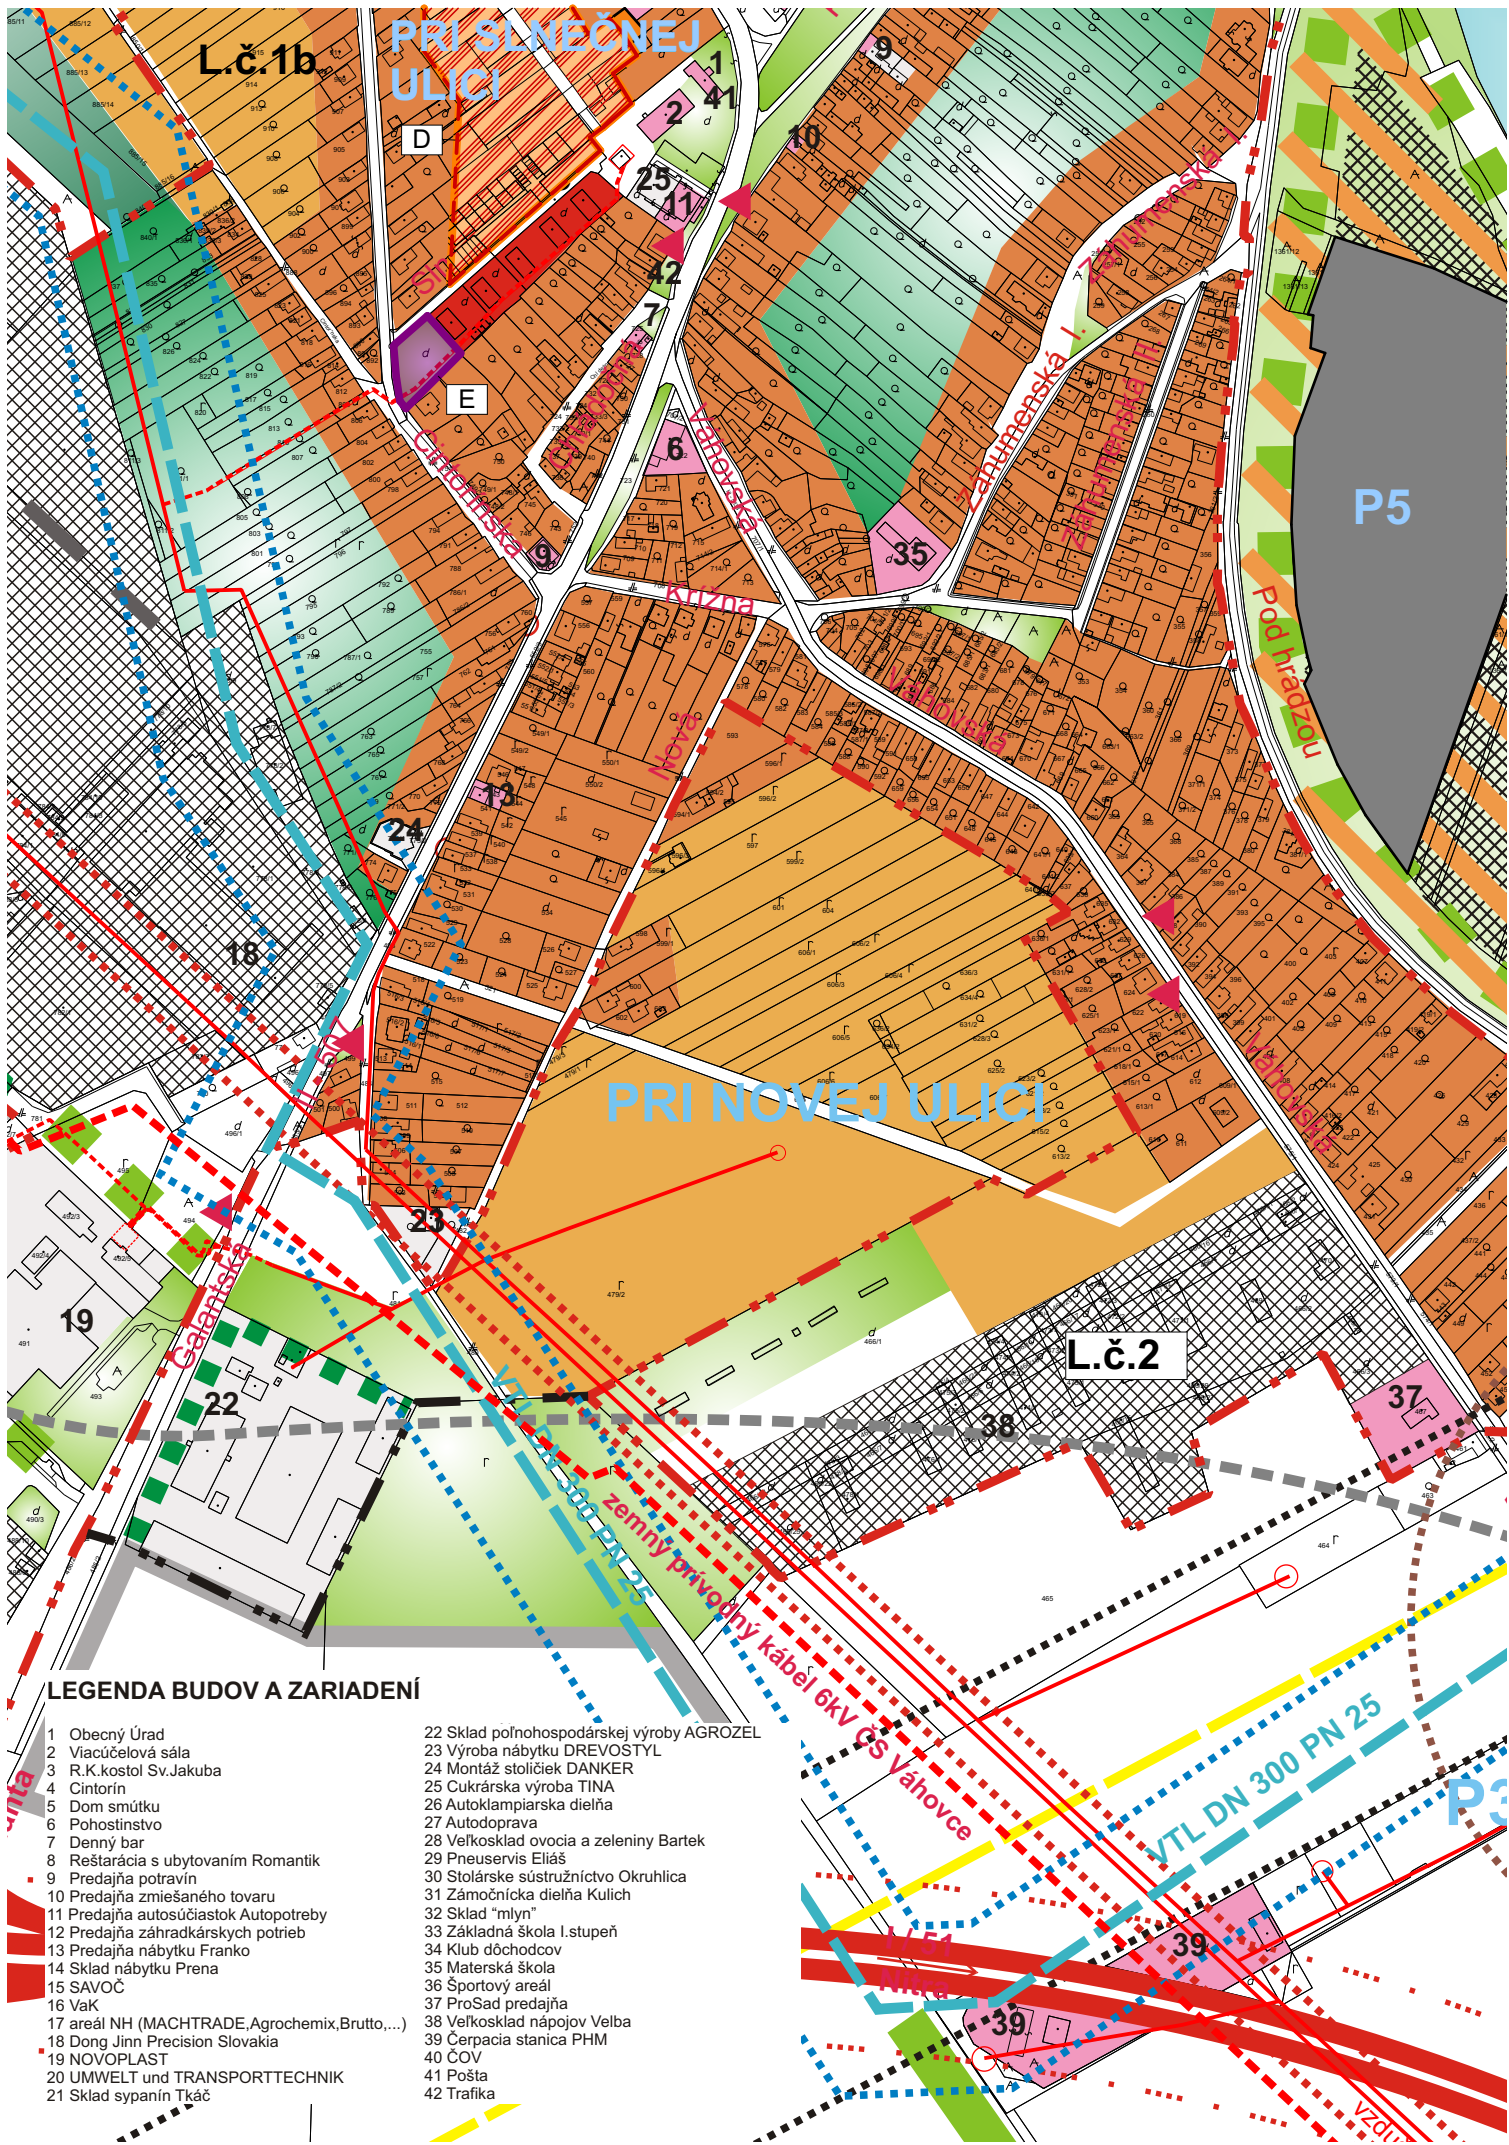

LEGENDA

Stav	Návrh	Výhľad	
			Plochy rodinných domov
			Plochy bytových domov
			Plochy občianskej vybavenosti a sociálnej infraštruktúry
			Plochy športu
			Plochy výroby, skladov, zariadení technickej vybavenosti
			Plochy rekreácie
			Územie vyžadujúce revitalizáciu
			Cintoríny
			Vodné plochy a toky
			Objekt pamiatkového záujmu
			Hranica zastavaného územia obce
			Hranica katastrálneho územia obce
			Cestné komunikácie
			Ochranné pásma cestných komunikácií
			Zastávky SAD
			Pešie komunikácie
			Parkoviská
			VN vzdušné vedenie VN káblové vedenie
			VTL plynovod
			Ochranné a bezpečnostné pásma inžinierskych sietí
			Stromoradia Nepravidelná stromová a krovinová vegetácia
			Izolačná zeleň, TTP, LPF
			Biocentrum regionálneho významu
			Biokoridor nadregionálneho významu
			Pásmo hygienickej ochrany ČOV
			Znečistenie pôd kovmi
			Vodný zdroj
			Pásmo hygienickej ochrany vodného zdroja
			Hladina hluku 200 m od okraja cesty 57,4-64,7 dB
			Rozvojové lokality

LEGENDA:

ZaD č.6	
Návrh	
	Plochy rodinných domov
	Plochy obytných a rodinných domov
	Plochy občianskej vybavenosti a sociálnej infraštruktúry
	Rozvojové lokality

ing.arch.Blanka Seidlová ing.arch.Peter Seidl © 2005

komplexný urbanistický návrh

územný plán obce
DOLNÁ STREDA
1:5000