


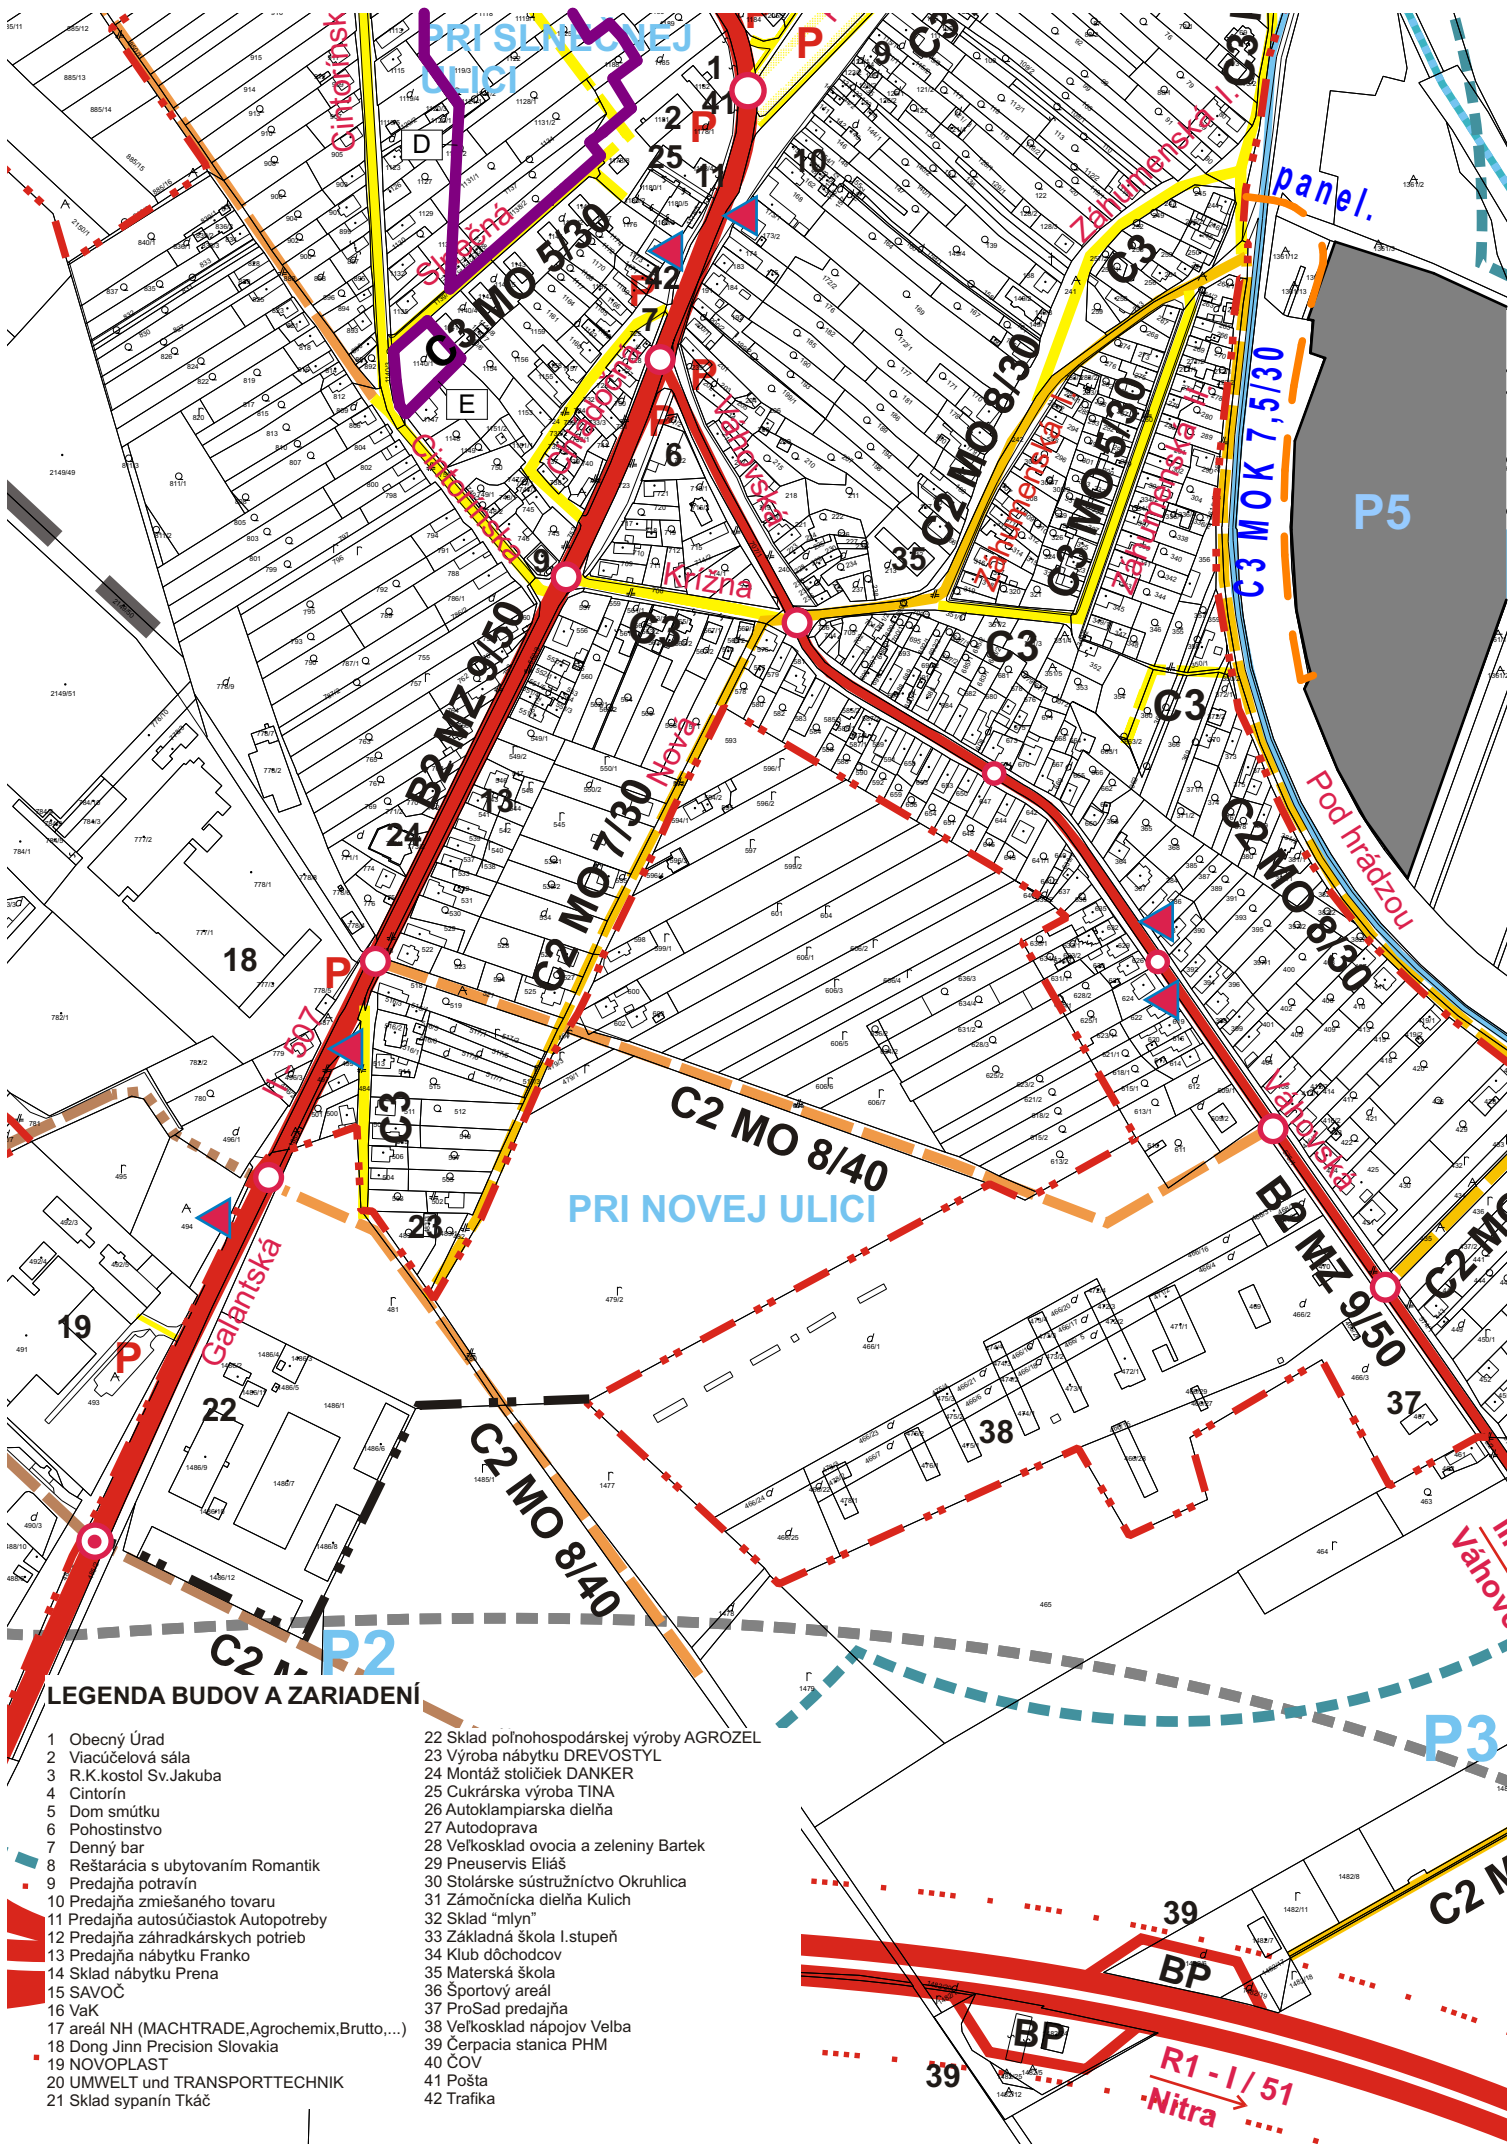

- LEGENDA BUDOV A ZARIADENÍ**
- 1 Obecny Úrad
 - 2 Viacúčelová sála
 - 3 R.K.kostol Sv.Jakuba
 - 4 Cintorín
 - 5 Dom smútku
 - 6 Pohostinstvo
 - 7 Denny bar
 - 8 Reštarácia s ubytovaním Romantik
 - 9 Predajňa potravín
 - 10 Predajňa zmiešaného tovaru
 - 11 Predajňa autosúčiastok Autopotreby
 - 12 Predajňa záhradkárskych potrieb
 - 13 Predajňa nábytku Franko
 - 14 Sklad nábytku Prena
 - 15 SAVOČ
 - 16 VaK
 - 17 areál NH (MACHTRADE, Agrochemix, Brutto,...)
 - 18 Dong Jinn Precision Slovakia
 - 19 NOVOPLAST
 - 20 UMWELT und TRANSPORTTECHNIK
 - 21 Sklad sypanín Tkáč
 - 22 Sklad poľnohospodárskej výroby AGROZEL
 - 23 Výroba nábytku DREVOSTYL
 - 24 Montáž stoličiek DANKER
 - 25 Cukrárska výroba TINA
 - 26 Autoklapiarska dielňa
 - 27 Autodoprava
 - 28 Veľkosklad ovocia a zeleniny Bartek
 - 29 Pneuservis Eliáš
 - 30 Stolárske sústružníctvo Okruhlica
 - 31 Zámočnícka dielňa Kulich
 - 32 Sklad "mlyn"
 - 33 Základná škola I.stupeň
 - 34 Klub dôchodcov
 - 35 Materská škola
 - 36 Športový areál
 - 37 ProSad predajňa
 - 38 Veľkosklad nápojov Velba
 - 39 Čerpacia stanica PHM
 - 40 ČOV
 - 41 Pošta
 - 42 Trafika

LEGENDA

Stav	Návrh	Výhľad	
			Hranica zastavaného územia obce
			Hranica katastrálneho územia obce
			Rýchlostná cesta R1- I/51
			Zberná MK / cesta II.triedy
			Zberná MK / cesta III.triedy
			Obslužná MK pre ťažkú dopravu
			Obslužná MK doplnujúca
			Obslužná MK prístupová
			Upokojené komunikácie
			Pešia zóna
			Považská cyklistická magistrála nadregionálny zámer
			Doplňujúce cyklistické trasy
			Železnica Leopoldov-Sereď-Galanta
			Vlečky
			Vodná cesta - nadregionálny zámer
			Zastávky SAD
			Izochrona pešej dostupnosti k zastávkam SAD 500 m
			Vstupná brána - spomaľovač cestnej dopravy
			Prvky pre tlmenie cestnej dopravy
			Parkoviská
			Ochranné pásmo cesty I/51 - 50m
			Ochranné pásmo železnice - 60m
			Čerpacia stanica PHM
			Hladina hluku 200 m od okraja cesty 57,4-64,7 dB
			Rozvojové lokality

- LEGENDA:**
ZaD č.6
Návrh
- Rozvojové lokality
 - Hranice rozvojových lokalít

ing.arch.Blanka Seidlová ing.arch.Peter Seidl © 2005
doc.ing.Bystrík Bezák, CSc
verejné dopravné vybavenie

územný plán obce
DOLNÁ STREDA
1:5000