


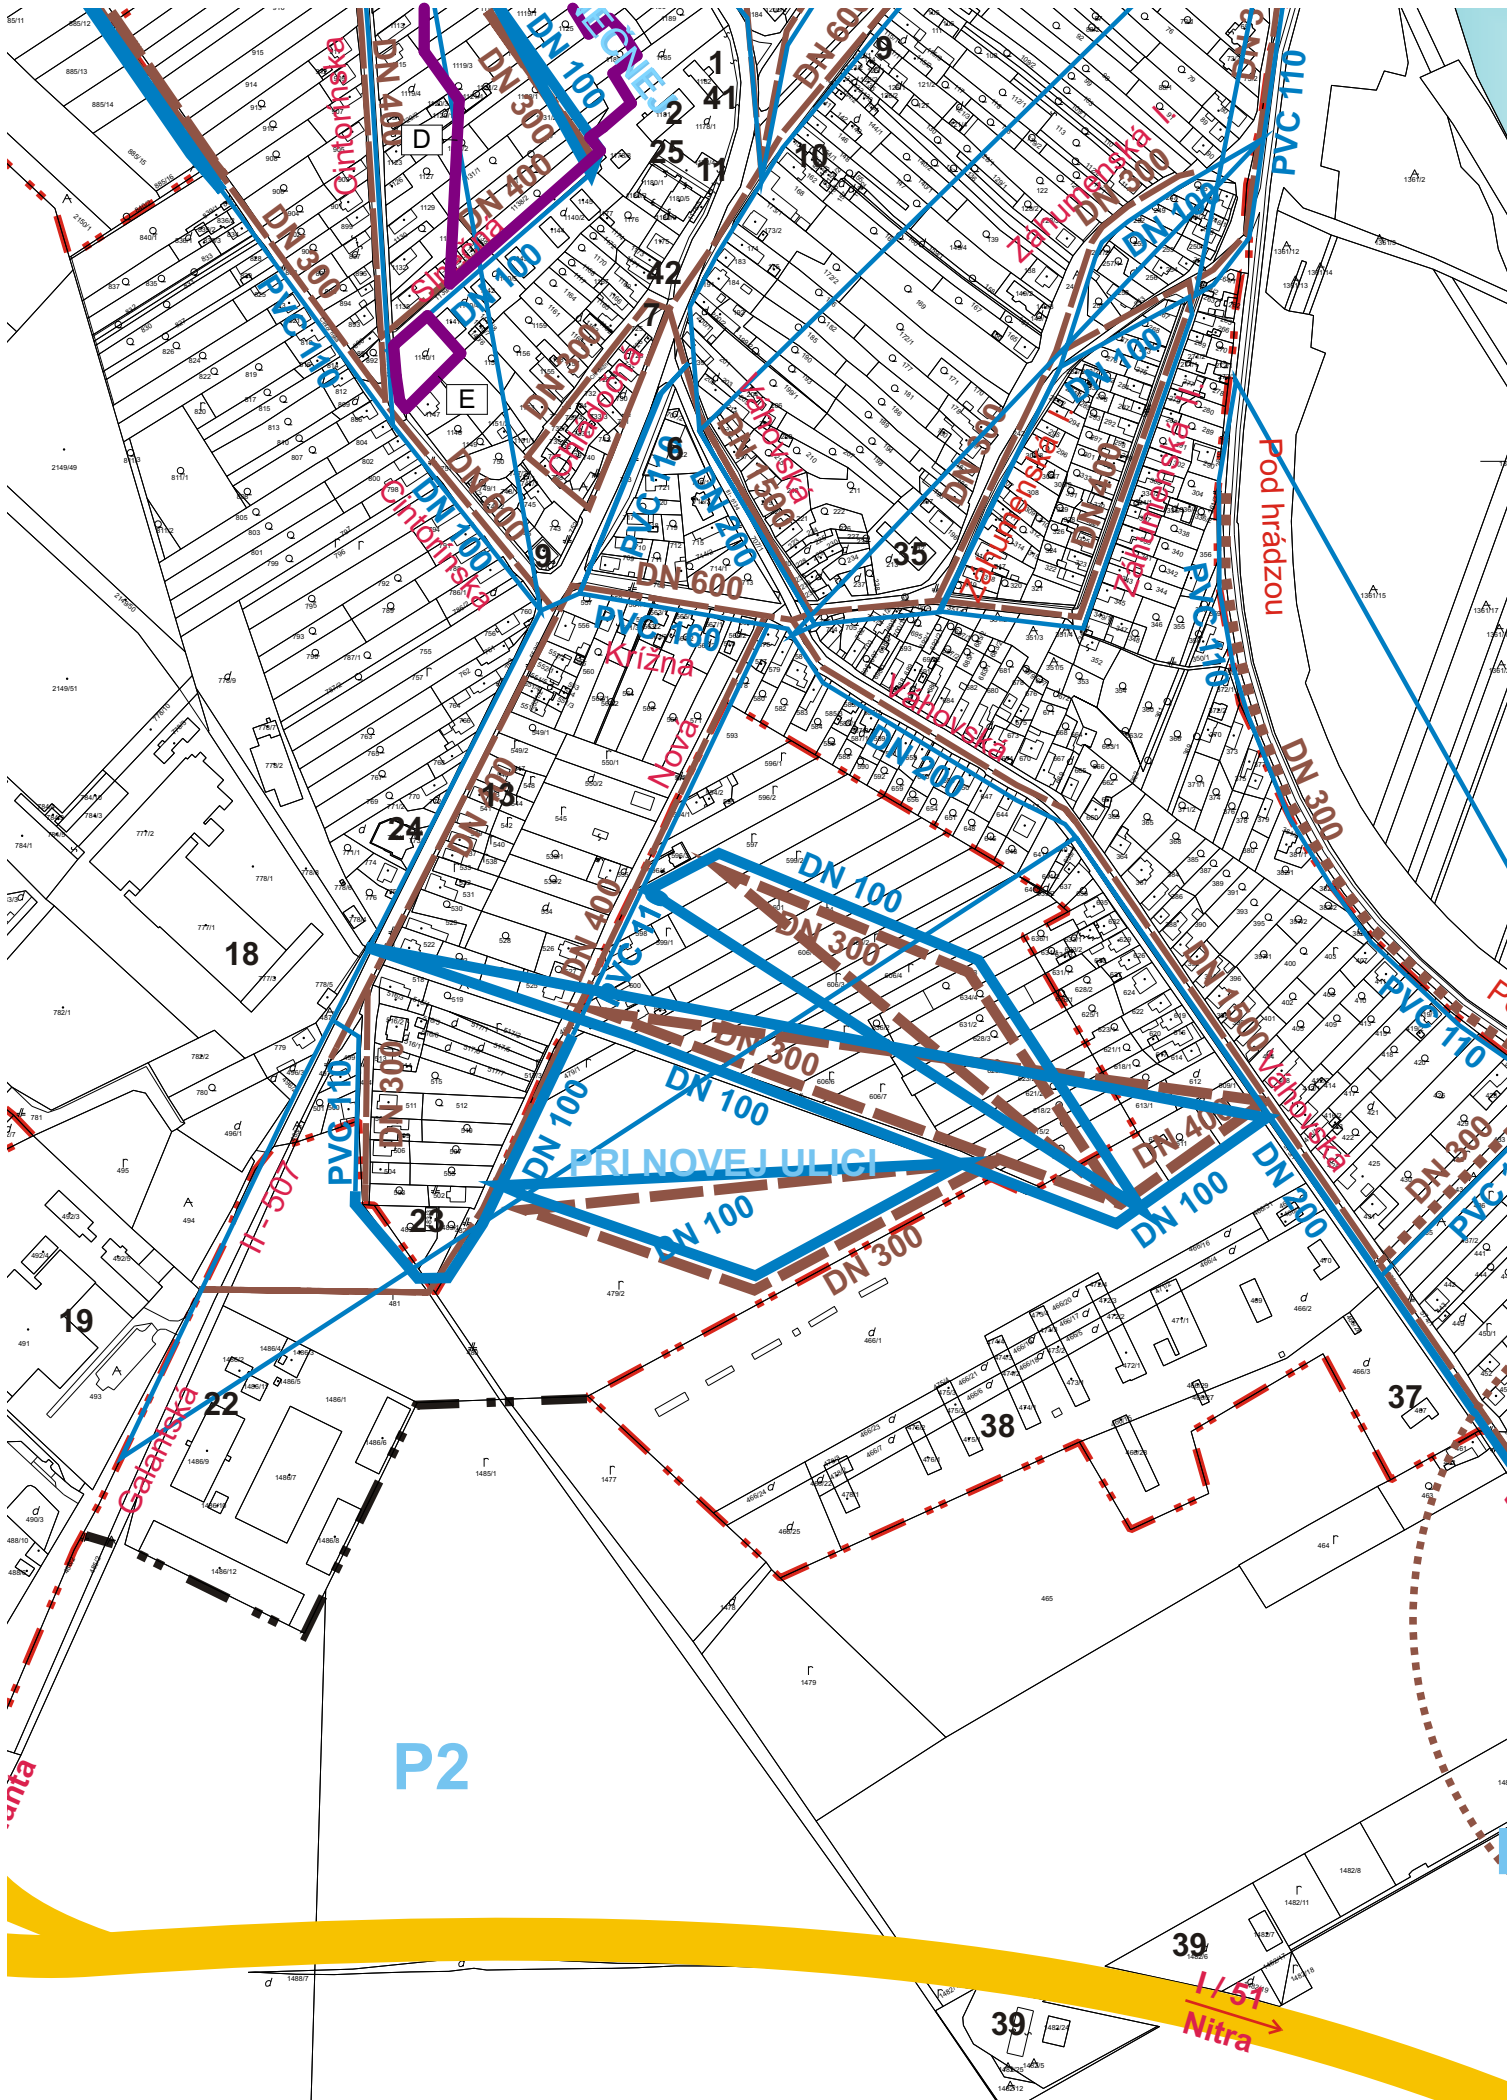

LEGENDA

Stav	Návrh	Výhľad	
			Hranica zastavaného územia obce
			Hranica katastrálneho územia obce
			Cestné komunikácie
			Vodné plochy a toky
			Verejný pitný vodovod
			Kanalizácia
			Kanalizácia projektovo pripravená
			Výpustný objekt
			Rozvojové lokality

LEGENDA:

ZaD č.6		
Návrh		Rozvojové lokality
		Hranice rozvojových lokalít

ing.arch.Blanka Seidlová ing.arch.Peter Seidl © 2005
ing.Wlastimil Močko

verejné technické vybavenie vodné hospodárstvo 1:5000

územný plán obce
DOLNÁ STREDA

