


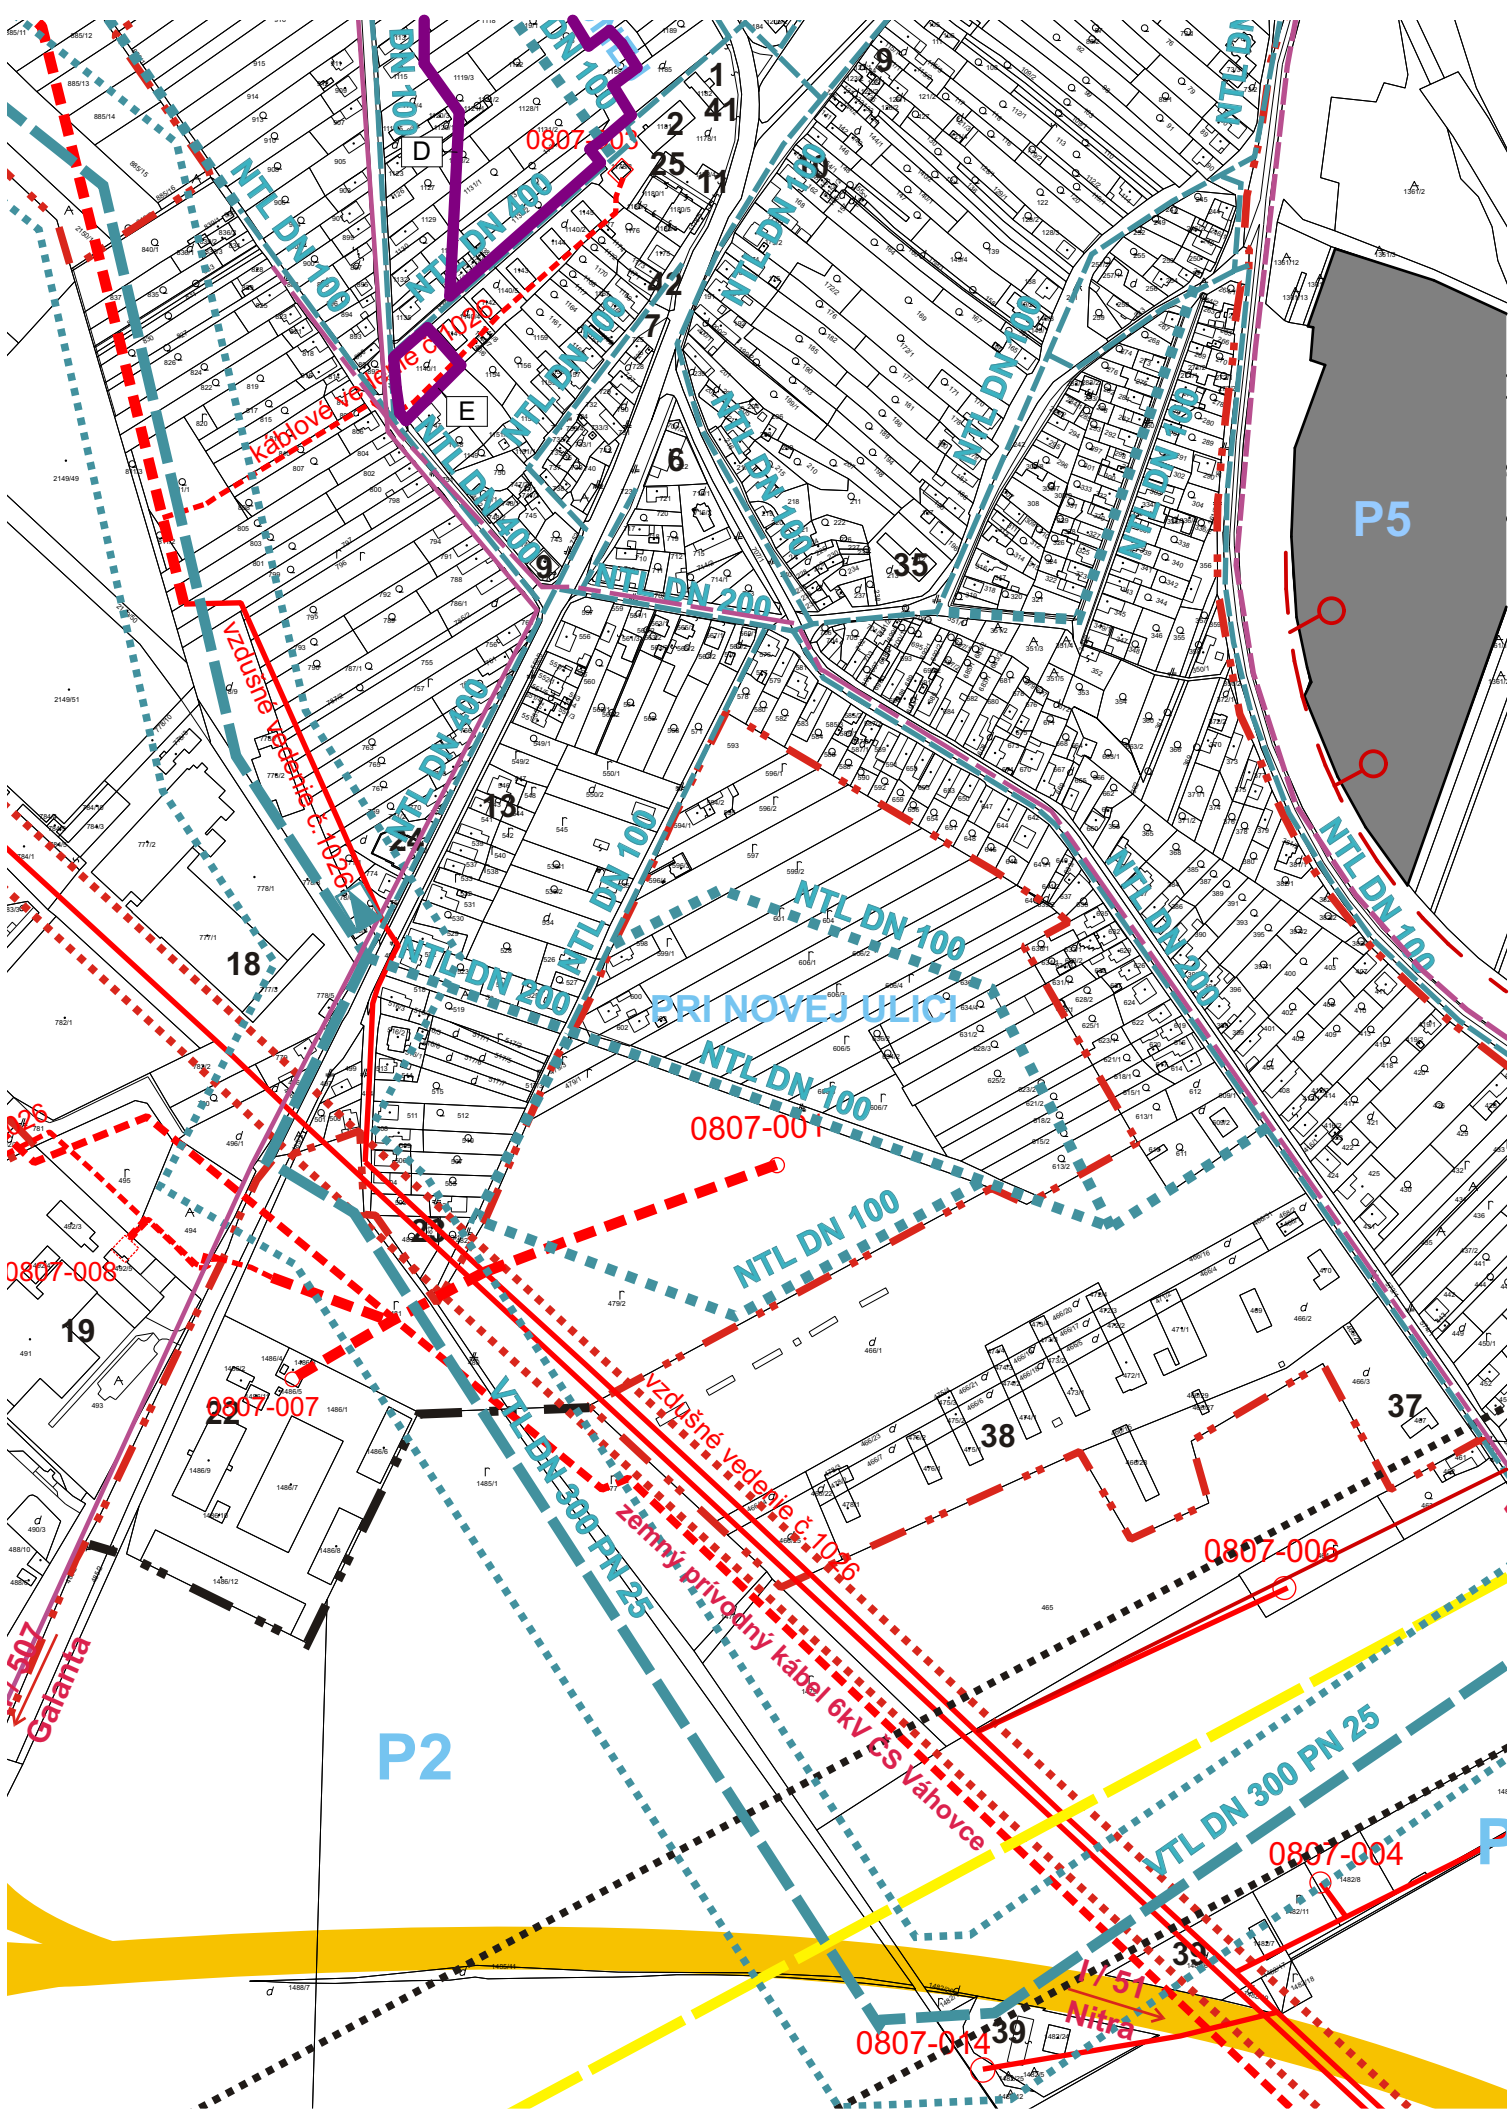

LEGENDA


Stav	Návrh	Výhľad	
			Hranica zastavaného územia obce
			Hranica katastrálneho územia obce
			Cestné komunikácie
			VN vzdušné vedenie 22,110 kV
			VN káblové vedenie
			Trafostanica
			Ochranné pásmo VN vedenia 15 m od krajného vodiča
			VTL plynovod
			NTL plynovod
			Regulačná stanica plynu
			Bezpečnostné pásmo VTL plynovodu 50 m od osi
			Produktovod DN250
			Ochranné pásmo produktovodu 100 m od osi
			Dialkový kábel ST
			Zemný kábel ST
			Dialkový dispozičný kábel VET dialkový kábel Križovany - Nitra ZSE Bratislava
			Rozvojové lokality

LEGENDA:

ZaD č.6		
Návrh		Rozvojové lokality
		Hranice rozvojových lokalít

ing.arch.Blanka Seidlová ing.arch.Peter Seidl © 2005
ing.Jozef Alchus ing.Vlastimil Močko

verejné technické vybavenie energetika 1:5000

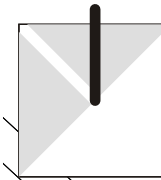

územný plán obce
DOLNÁ STREDA

