


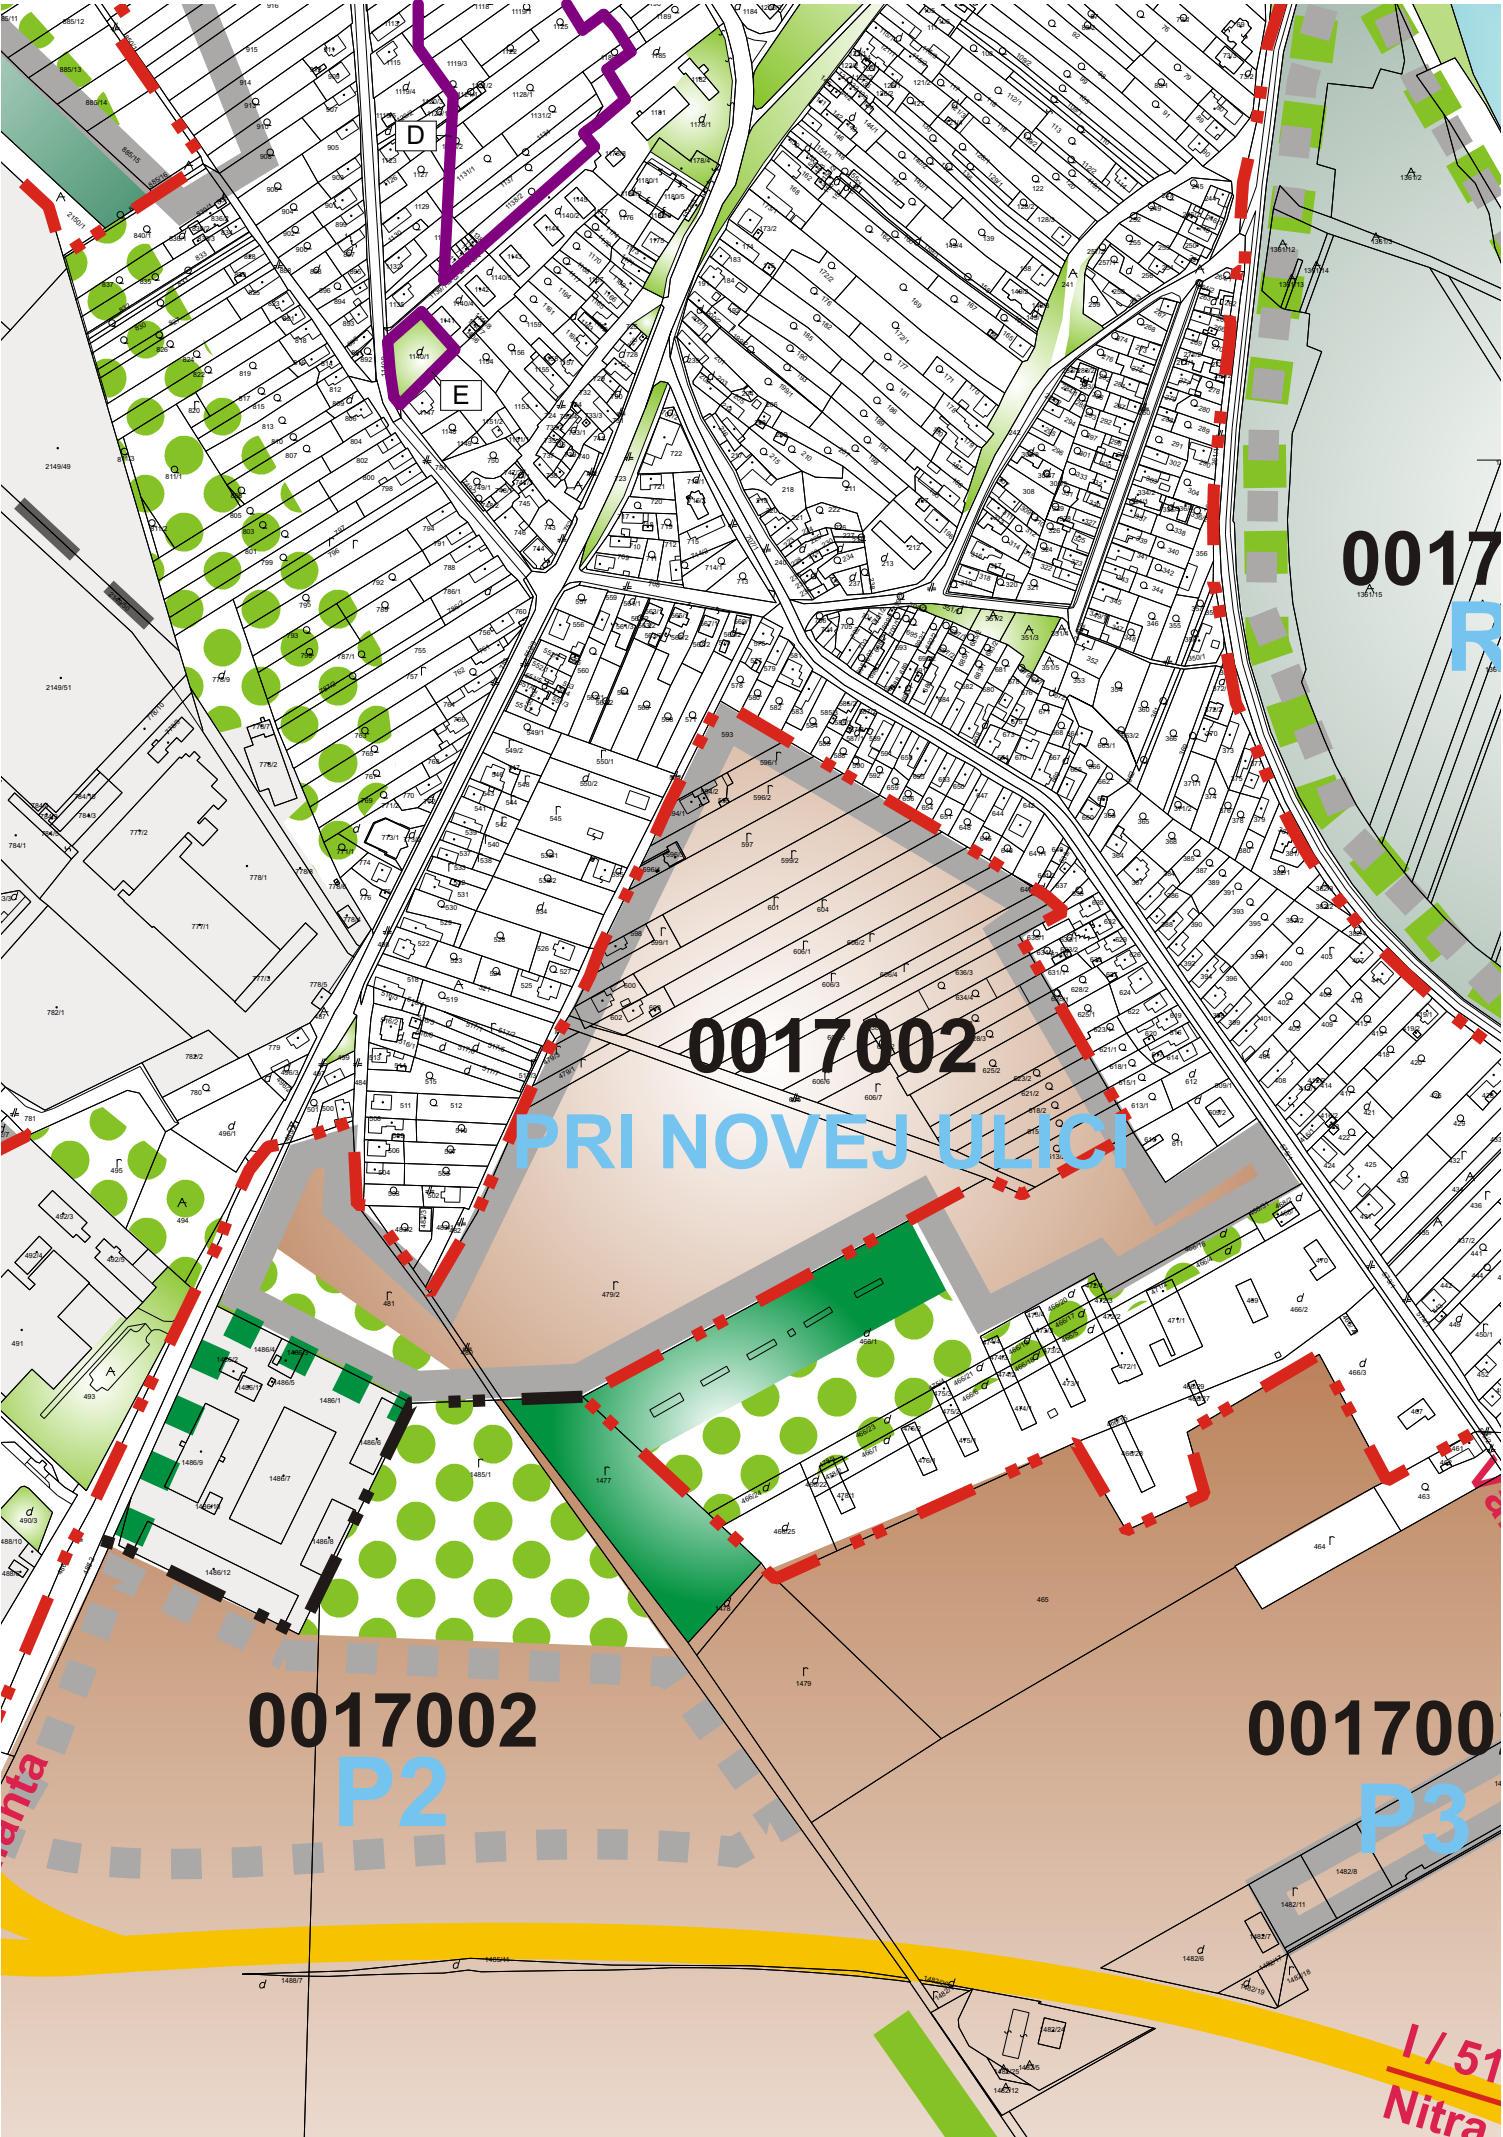

LEGENDA

Stav	Návrh	Výhľad	
			Hranica zastavaného územia obce
			Hranica katastrálneho územia obce
			Hranica navrhovaných lokalít so záberom PLPF
			Orná pôda
			Vodné plochy a toky
			Izolačná zeleň, TTP, LPF
			Kontaminované územie s povinným monitoringom a vylúčením stavebnej činnosti
			Bonity pôdno-ekologických jednotiek
			Biokoridor nadregionálneho významu
			Znečistenie pôd kovmi
			Rozvojové lokality

LEGENDA:

ZaD č.6

Návrh

	Rozvojové lokality
	Hranice rozvojových lokalít

ing.arch.Blanka Seidlová ing.arch.Peter Seidl © 2005
**perspektívne použitie plpf
na nepoľnohospodárske účely**