LEGENDA:

- dopravná značka
- semafor
- samostatne stojaci strom vacsieho vyznamu
- PRIS
- skrina UPC
- lampa ulicneho osvetlenia
- stip troleyoveho vedenia so svietidlom
- stip troleyoveho vedenia
- oznacenie zelenej plochy
- kanalizacna sachta
- kanalizacný vpust
- plynove supatko
- vodovdne supatko
- hydrant
- sachta vodovodu
- vstupna sachta parovodu
- vstupna sachta kabelovodu
- sachta bez rozlisenia vyznamu
- uroven upravenej podlahy vstupov do objektov

Š... - REVÍZNA KANALIZAČNÁ ŠACHTA

- elektrika NN
- elektrika VN
- elektrika verejne osvetlenie
- vodovod
- kanalizacia
- UPC
- kabelovod T-Com
- kabel T-Com
- plyn NTL
- plyn STL
- parovod

UPOZORNENIE:
TÁTO DOKUMENTÁCIA JE URČENÁ PRE ZÍSKANIE ÚZEMNÉHO A STAVEBNÉHO POVOLENIA.
V PRÍPADE POUŽITIA TEJTO DOKUMENTÁCIE K REALIZÁCII STAVBY, PROJEKTANT NEZODPOVEDÁ ZA VZNIKNUTÉ ŠKODY, OHROZENIE ZDRAVIA A ŽIVOTA PRACOVNÍKOV NA STAVENISKU.
TENTO VÝKRES JE ORIGINÁL A JE CHRÁNENÝ PODĽA ZÁKONA č.383/1997 Z.z.; § 21 odst. d) .
ZMENY DIELA A KAŽDÉ POUŽITIE DIELA JE PODMIENENÉ UDELENÍM SÚHLASU AUTORA

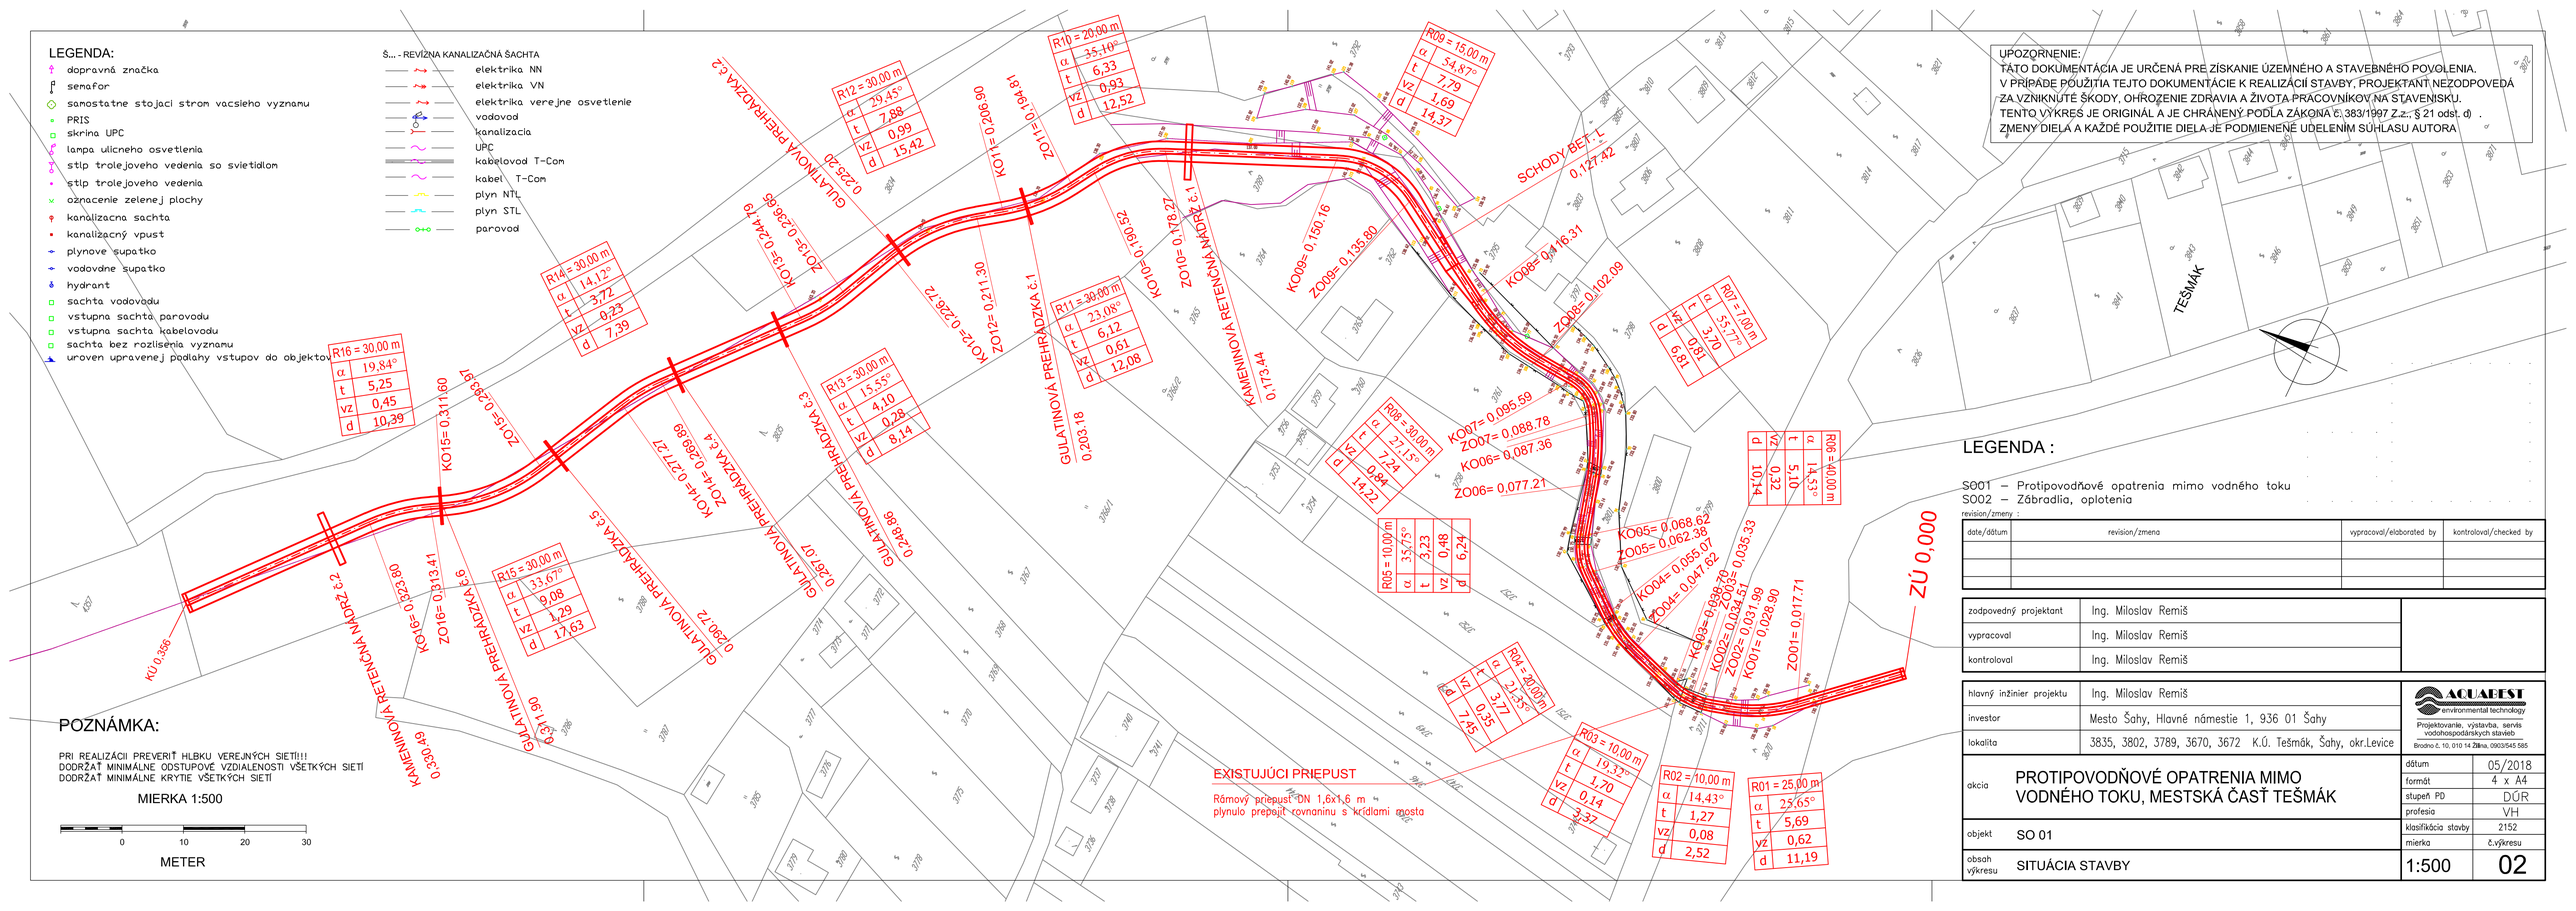

EXISTUJÚCI PRIEPUST

Rámový priepust DN 1,6x1,6 m
plynulo prepojit rovnoninu s krídlami mosta

POZNÁMKA:

PRI REALIZÁCII PREVERIŤ HĽBKU VEREJNÝCH SIETÍ!!!
DODRŽAŤ MINIMÁLNE ODSTUPOVÉ VZDIALENOSTI VŠETKÝCH SIETÍ
DODRŽAŤ MINIMÁLNE KRYTIE VŠETKÝCH SIETÍ

MIERKA 1:500

0 10 20 30
METER

LEGENDA :

SO01 – Protipovodňové opatrenia mimo vodného toku
SO02 – Zábradlia, oplotenia

revision/zmeny :

date/dátum	revision/zmena	vypracoval/elaborated by	kontroloval/checked by

zodpovedný projektant	Ing. Miloslav Remiš
vypracoval	Ing. Miloslav Remiš
kontroloval	Ing. Miloslav Remiš

hlavný inžinier projektu	Ing. Miloslav Remiš
investor	Mesto Šahy, Hlavné námestie 1, 936 01 Šahy
lokalita	3835, 3802, 3789, 3670, 3672 K.Ú. Tešmák, Šahy, okr.Levice

AQUABEST environmental technology
Projektovanie, výstavba, servis vodohospodárskych stavieb
Brodno č. 10, 010 14 Žilina, 0903/545 585

akcia	PROTIPOVODŇOVÉ OPATRENIA MIMO VODNÉHO TOKU, MESTSKÁ ČASŤ TEŠMÁK	dátum	05/2018
		formát	4 x A4
		stupeň PD	DÚR
		profesia	VH
objekt	SO 01	klasifikácia stavby	2152
		mierka	č.výkresu
obsah výkresu	SITUÁCIA STAVBY	1:500	02