




REZ A-A'

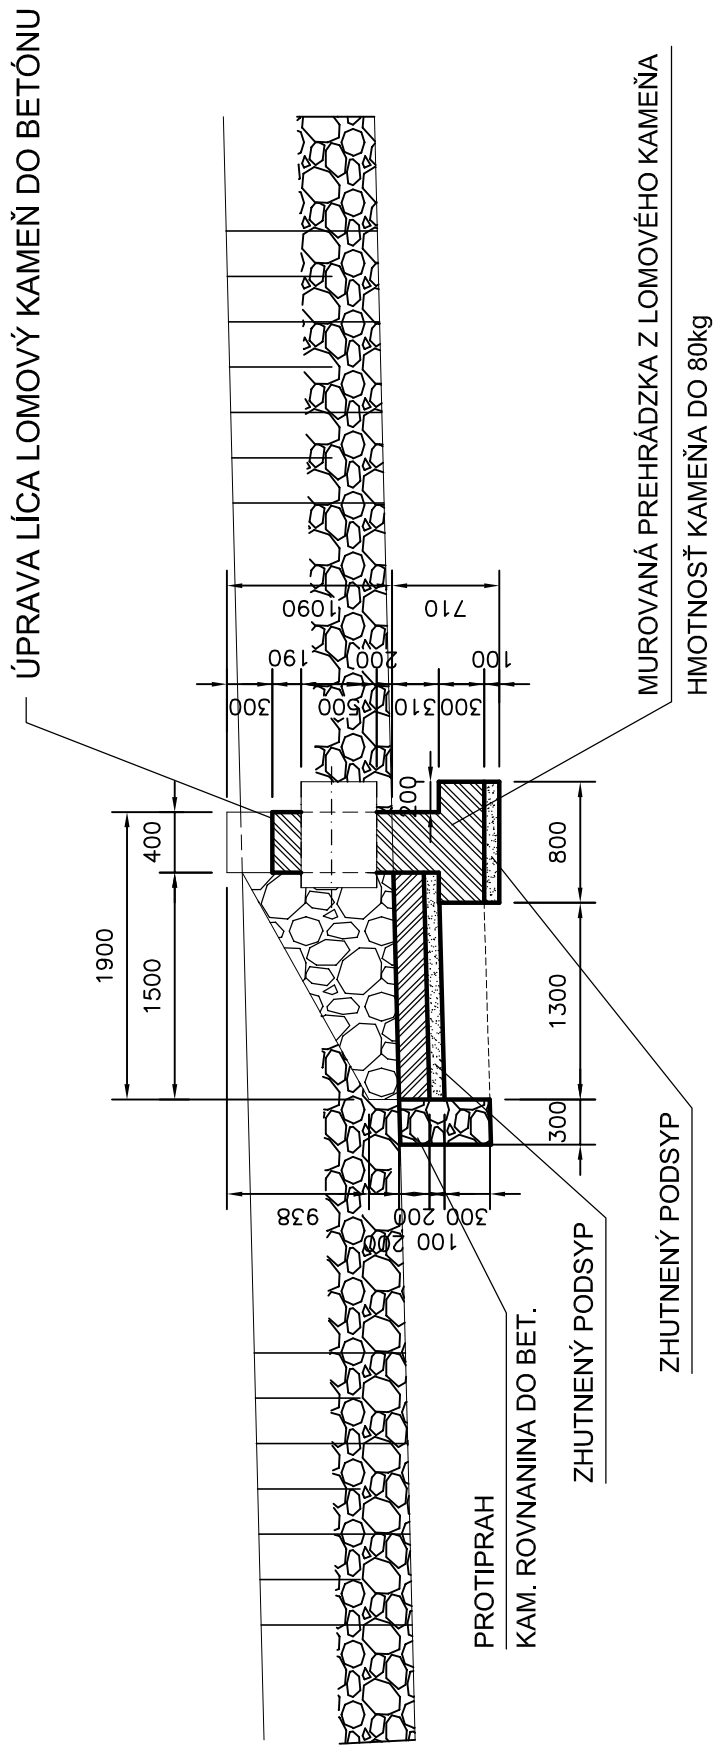

REZ B-B'

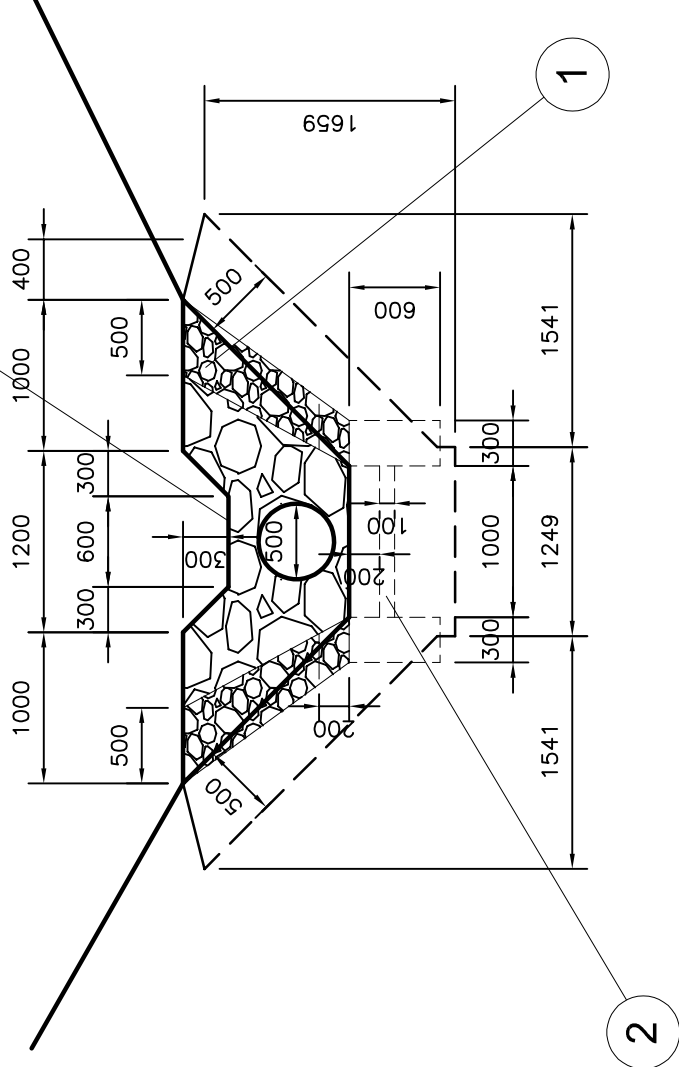

KAMENINOVÁ MUROVANÁ PREHRÁDZKA VZOROVÉ RIŠENIE

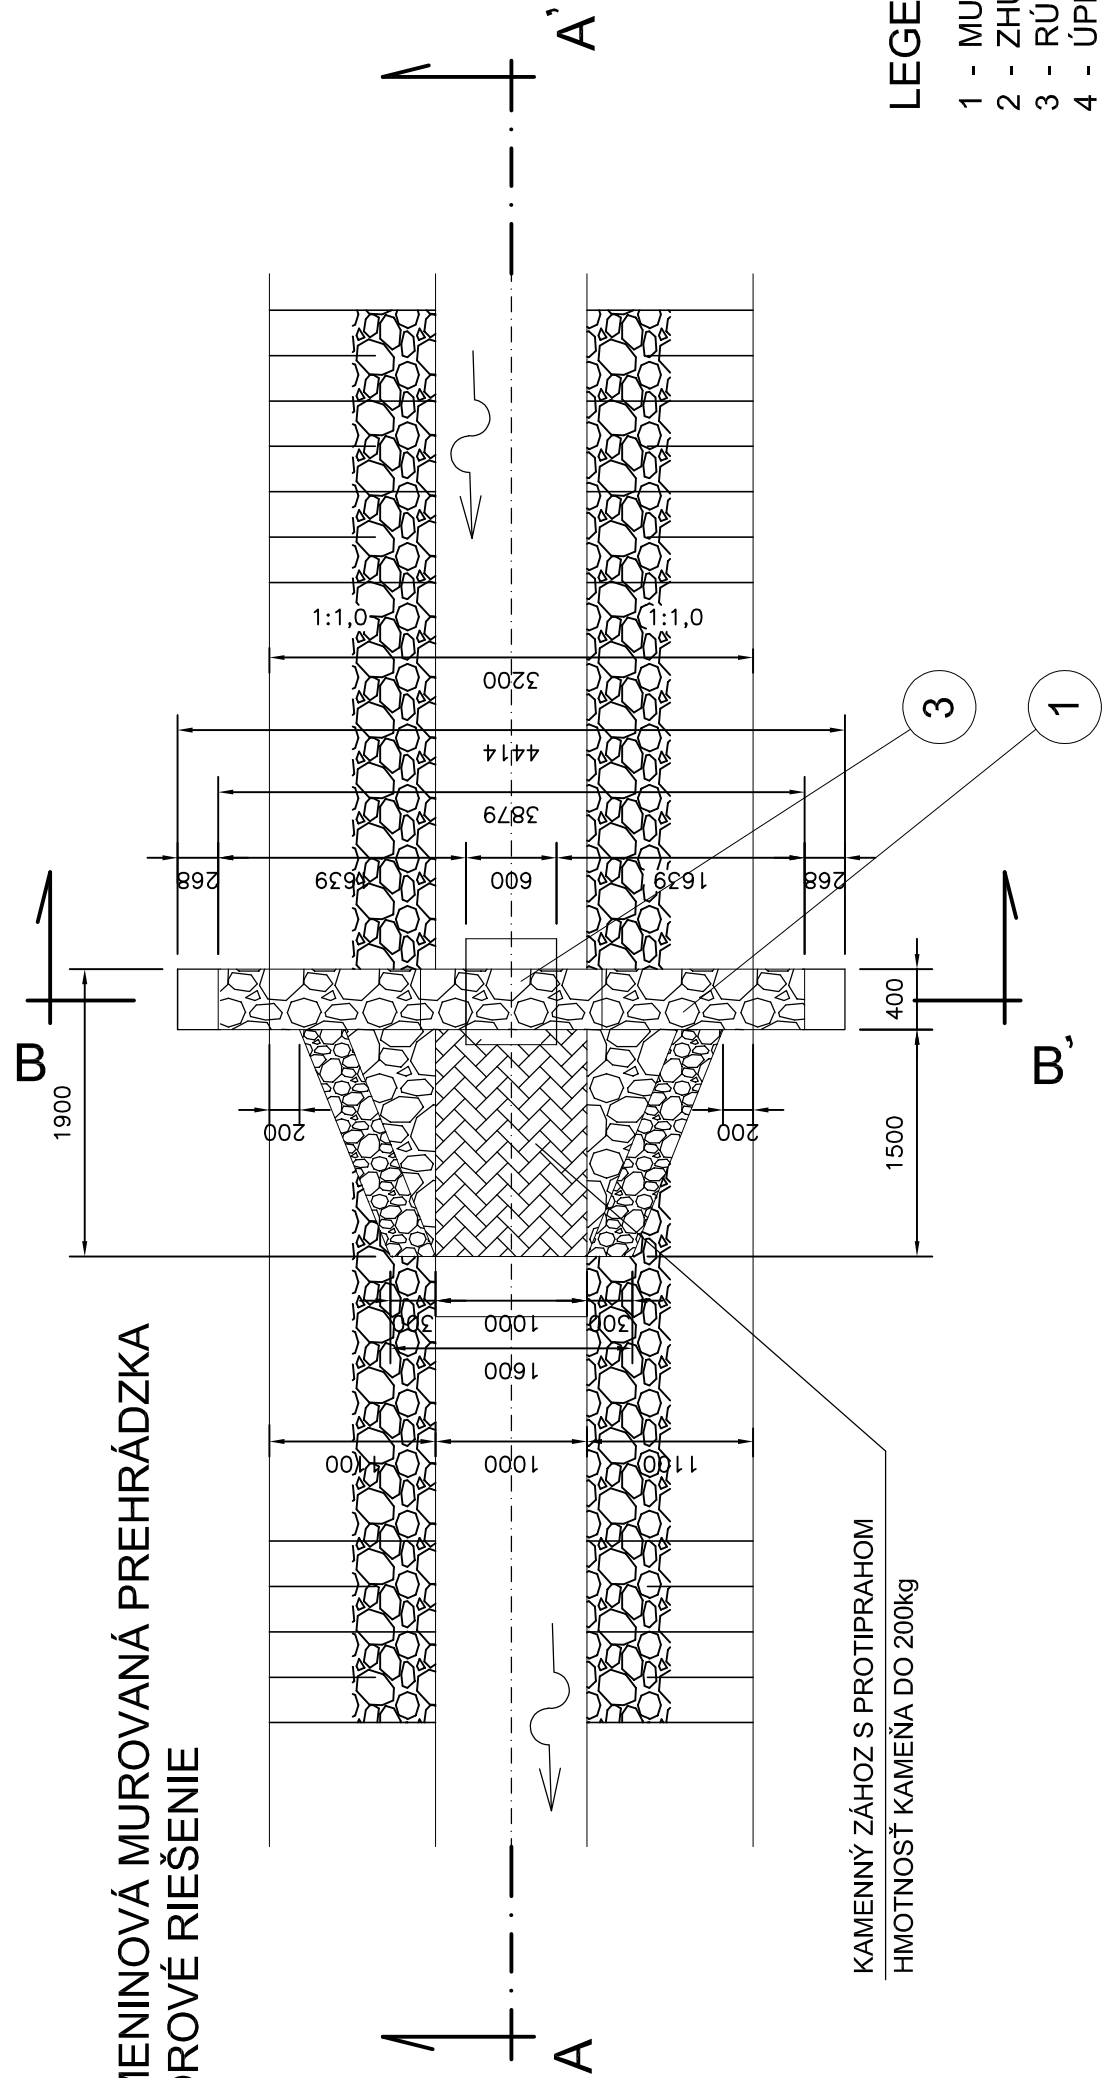

LEGENDA:

- 1 - MUROVANÁ PREHRÁDZKA Z LOMOVÉHO KAMENĀ
- 2 - ZHUTNENÝ PODSYP, alt. PODKLADNÝ BETÓN C16/20
- 3 - RÚRA PVC-U DN 500 mm
- 4 - ÚPRAVA LÍCA LOMOVÝ KAMENĀ DO BETÓNU

LEGENDA:

- S001 – Protipodvodné opatrenia mimo vodného toku
S002 – Zábradlia, oplotenia

revision/zmeny :

date/dátum	revision/zmena	vypracoval/elaborated by	kontroloval/checked by

zodpovedný projektant	Ing. Miroslav Remiš
vyracoval	Ing. Miroslav Remiš
kontroloval	Ing. Miroslav Remiš

hlavný inžinier projektu	Ing. Miloslav Remiš	 Projektovanie, výstavba, servis vodohospodárskych stavieb Brodno č. 10, 010 14 Žilina, 0903/545 685
investor	Mesto Šahy, Hlavné námestie 1, 936 01 Šahy	
lokality	3835, 3802, 3789, 3670, 3672 K.Ú. Tešmák, Šahy, okr.Levice	

akcia	PROTIPOVODŇOVÉ OPATRENIA MIMO VODNÉHO TOKU, MESTSKÁ ČASŤ TEŠMÁK		dátum	05/2018
			formát	3 x A4
			stupeň PD	DÚR
			profesia	VH
objekt	SO 01		klasifikácia stavby	2152
			mierka	č.výkresu
obsah výkresu	KAMENINOVÁ PREHRÁDZKA		1:50	06