


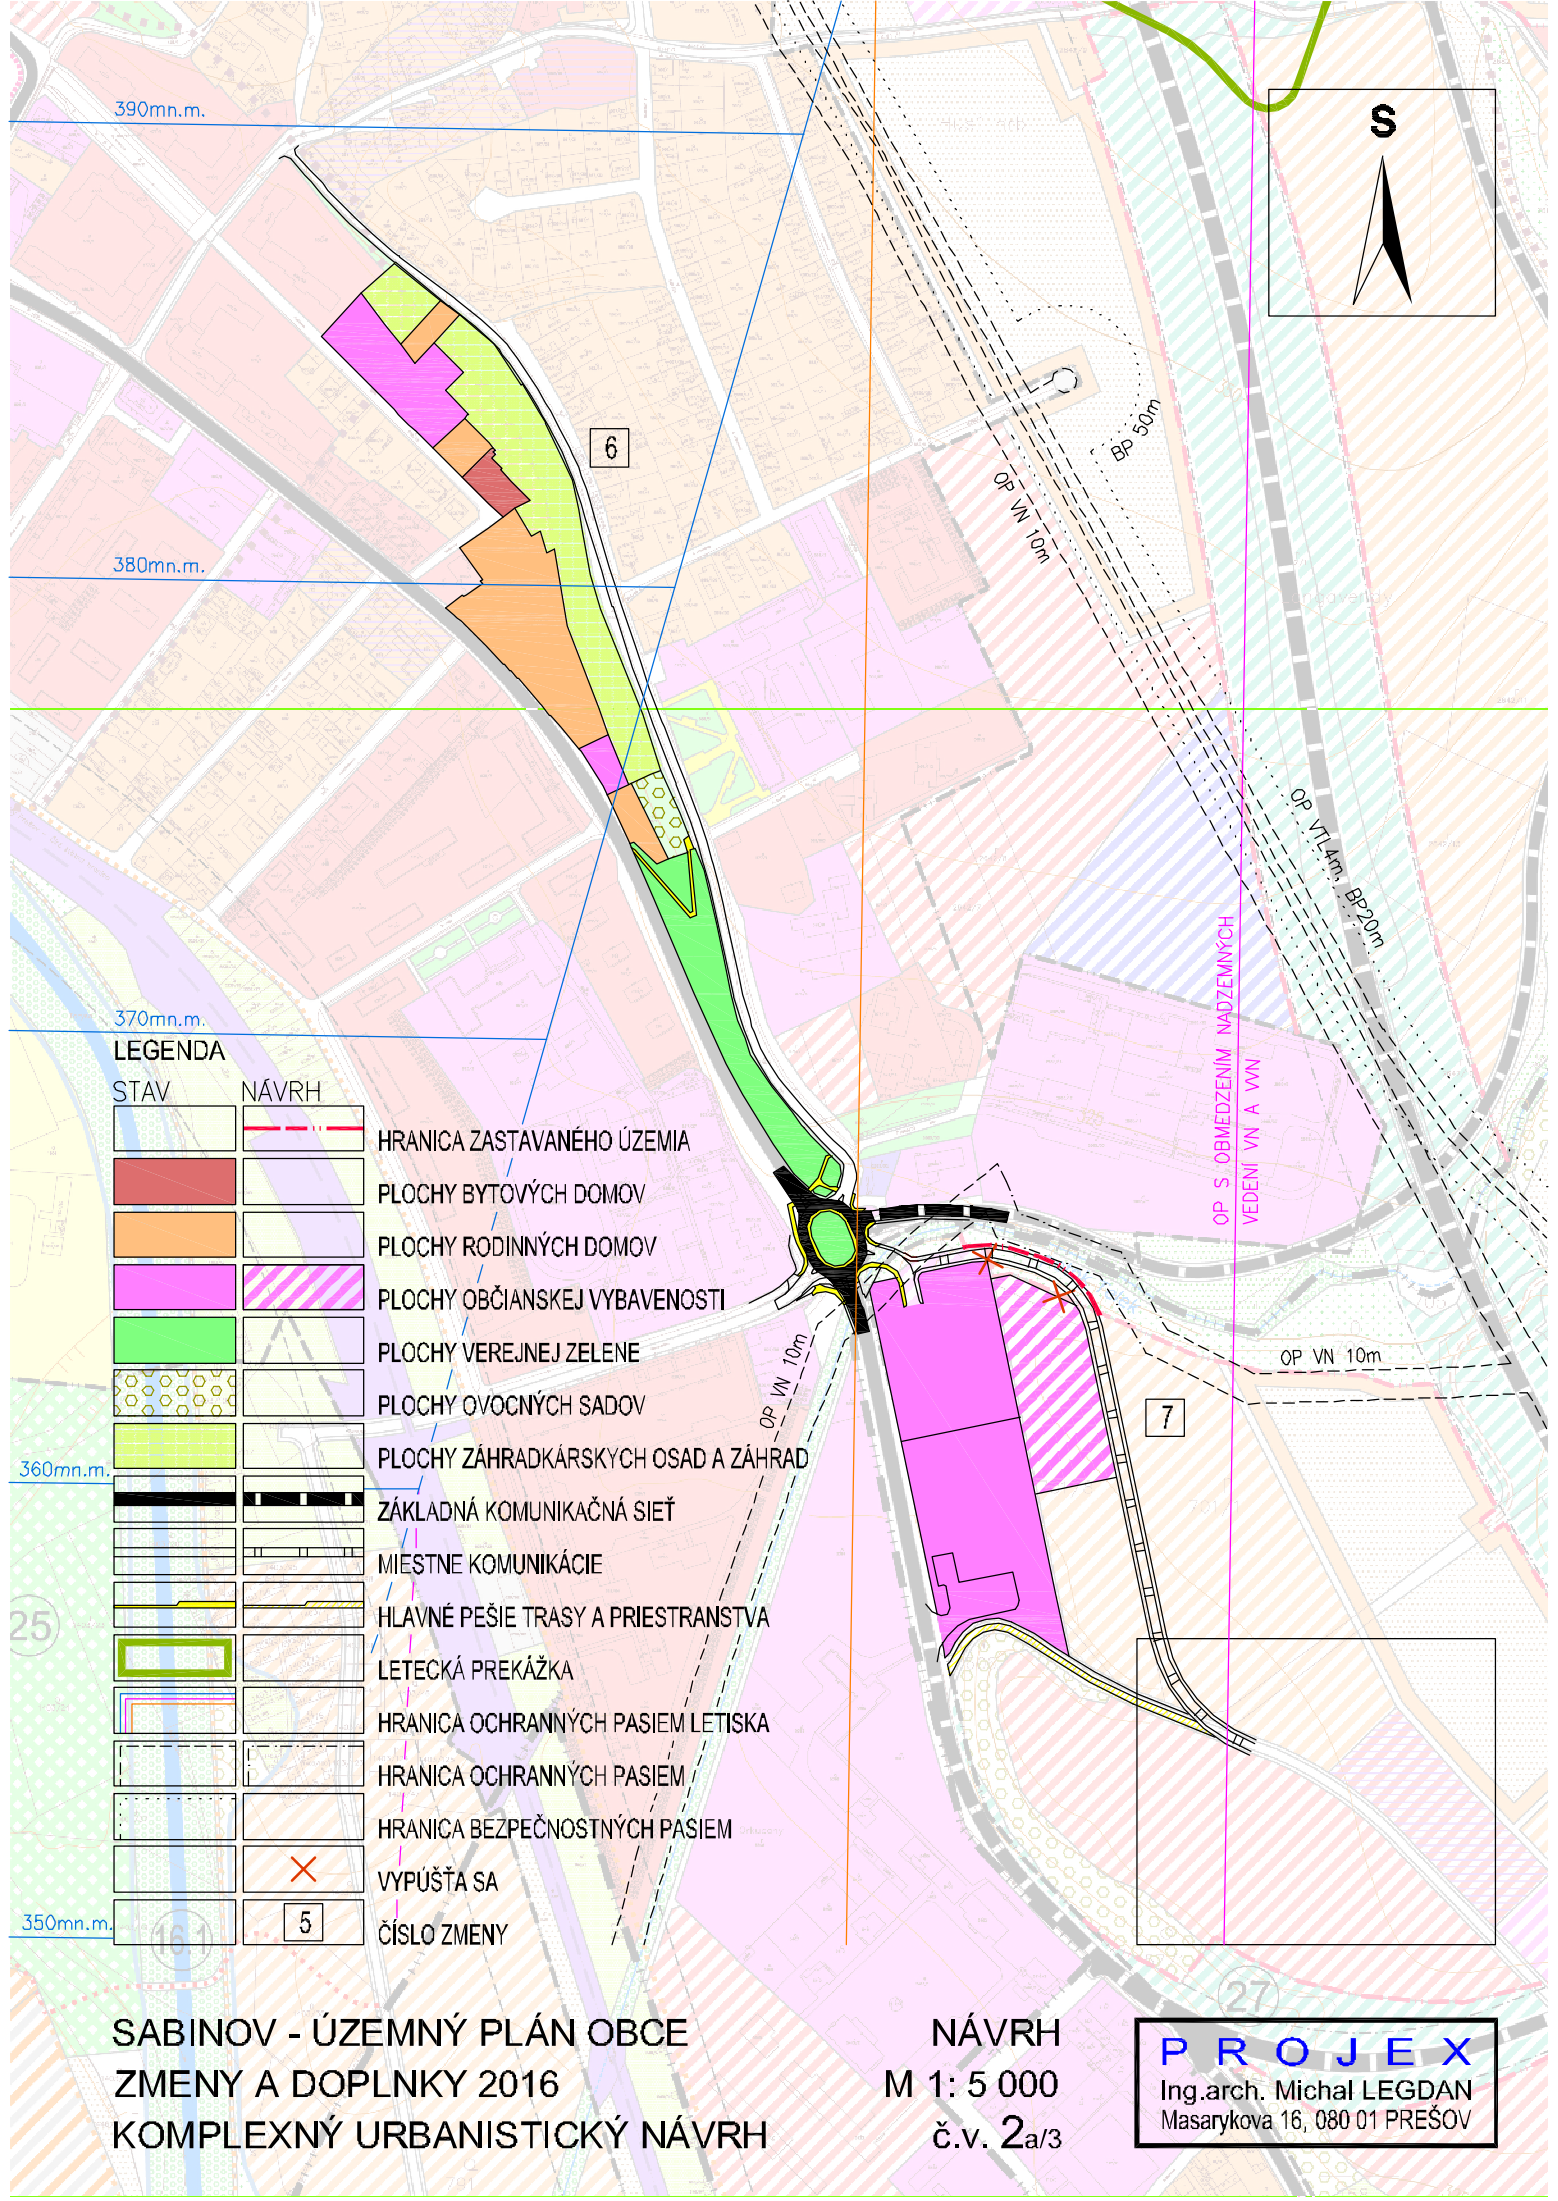


390mn.m.

380mn.m.

370mn.m.

360mn.m.

350mn.m.

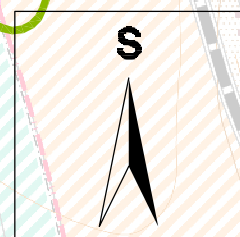

LEGENDA

STAV	NÁVRH	
		HRANICA ZASTAVANÉHO ÚZEMIA
		PLOCHY BYTOVÝCH DOMOV
		PLOCHY RODINNÝCH DOMOV
		PLOCHY OBČIANSKEJ VYBAVENOSTI
		PLOCHY VEREJNEJ ZELENÉ
		PLOCHY OVOCNÝCH SADOV
		PLOCHY ZÁHRADKÁRSKÝCH OSAD A ZÁHRAD
		ZÁKLADNÁ KOMUNIKAČNÁ SIET'
		MIESTNE KOMUNIKÁCIE
		HLAVNÉ PEŠIE TRASY A PRIESTRANSTVA
		LETECKÁ PREKÁŽKA
		HRANICA OCHRANNÝCH PASIEM LETISKA
		HRANICA OCHRANNÝCH PASIEM
		HRANICA BEZPEČNOSTNÝCH PASIEM
		VYPÚŠŤA SA
		ČÍSLO ZMENY

SABINOV - ÚZEMNÝ PLÁN OBCE
ZMENY A DOPLNKY 2016
KOMPLEXNÝ URBANISTICKÝ NÁVRH

NÁVRH
M 1: 5 000
č.v. 2a/3

PROJEX
Ing.arch. Michal LEGDAN
Masarykova 16, 080 01 PREŠOV