
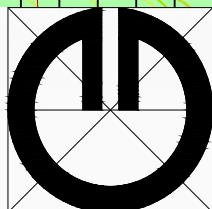


ZMENY A DOPLNKY ÚPN-O SMIŽANY 05/2018

PODKLAD

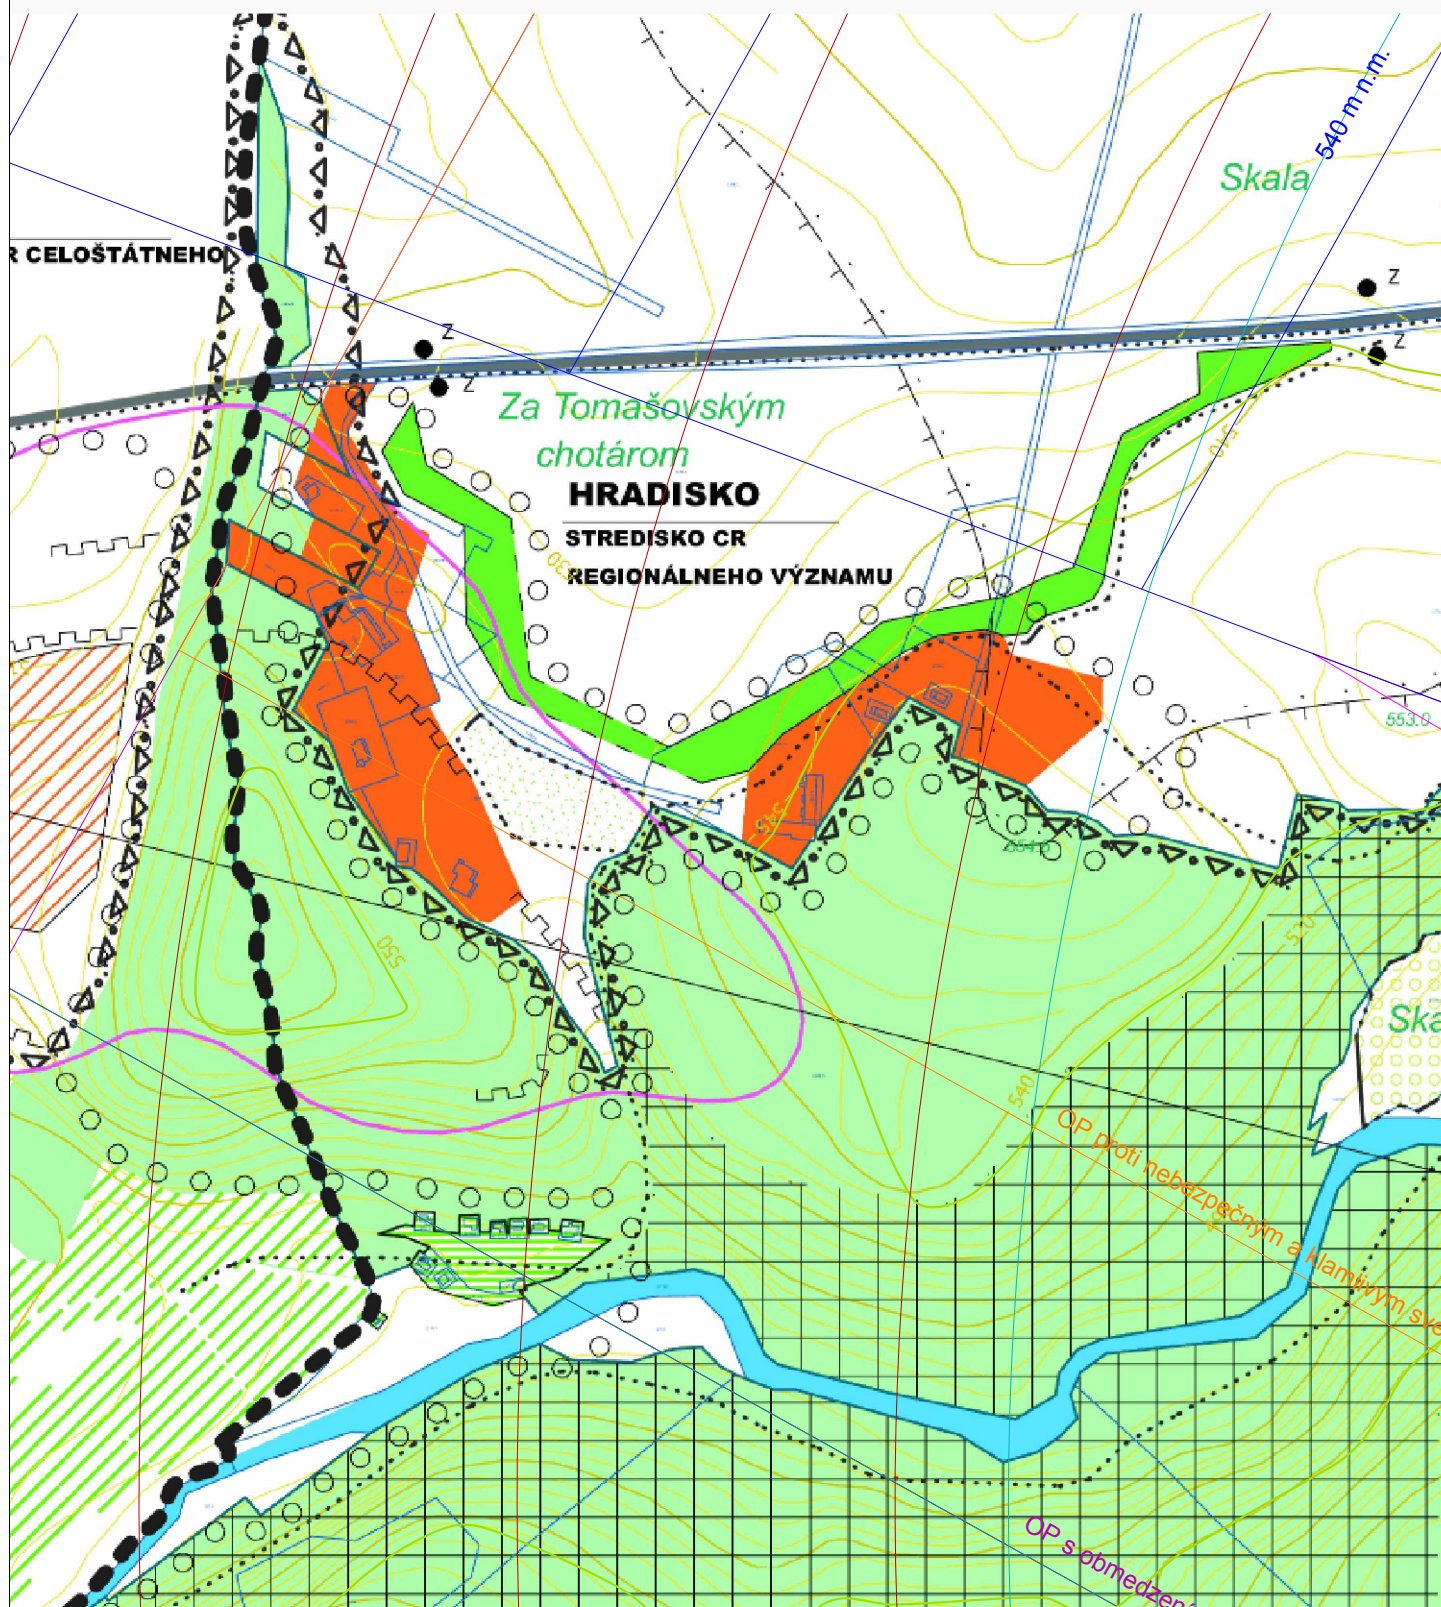

Obsah výkresu: Komplexný výkres funkčného a priestorového usporiadania územia.

Spracovateľ: ARCHING SNV, s.r.o., Ing. arch. Michal KUVIK

Obstarávateľ: obec Smižany

Spolupráca: Ing. Jana Zemčáková

Dátum: 05/2018

Číslo výkresu: 2

Mierka: 1 : 5 000