


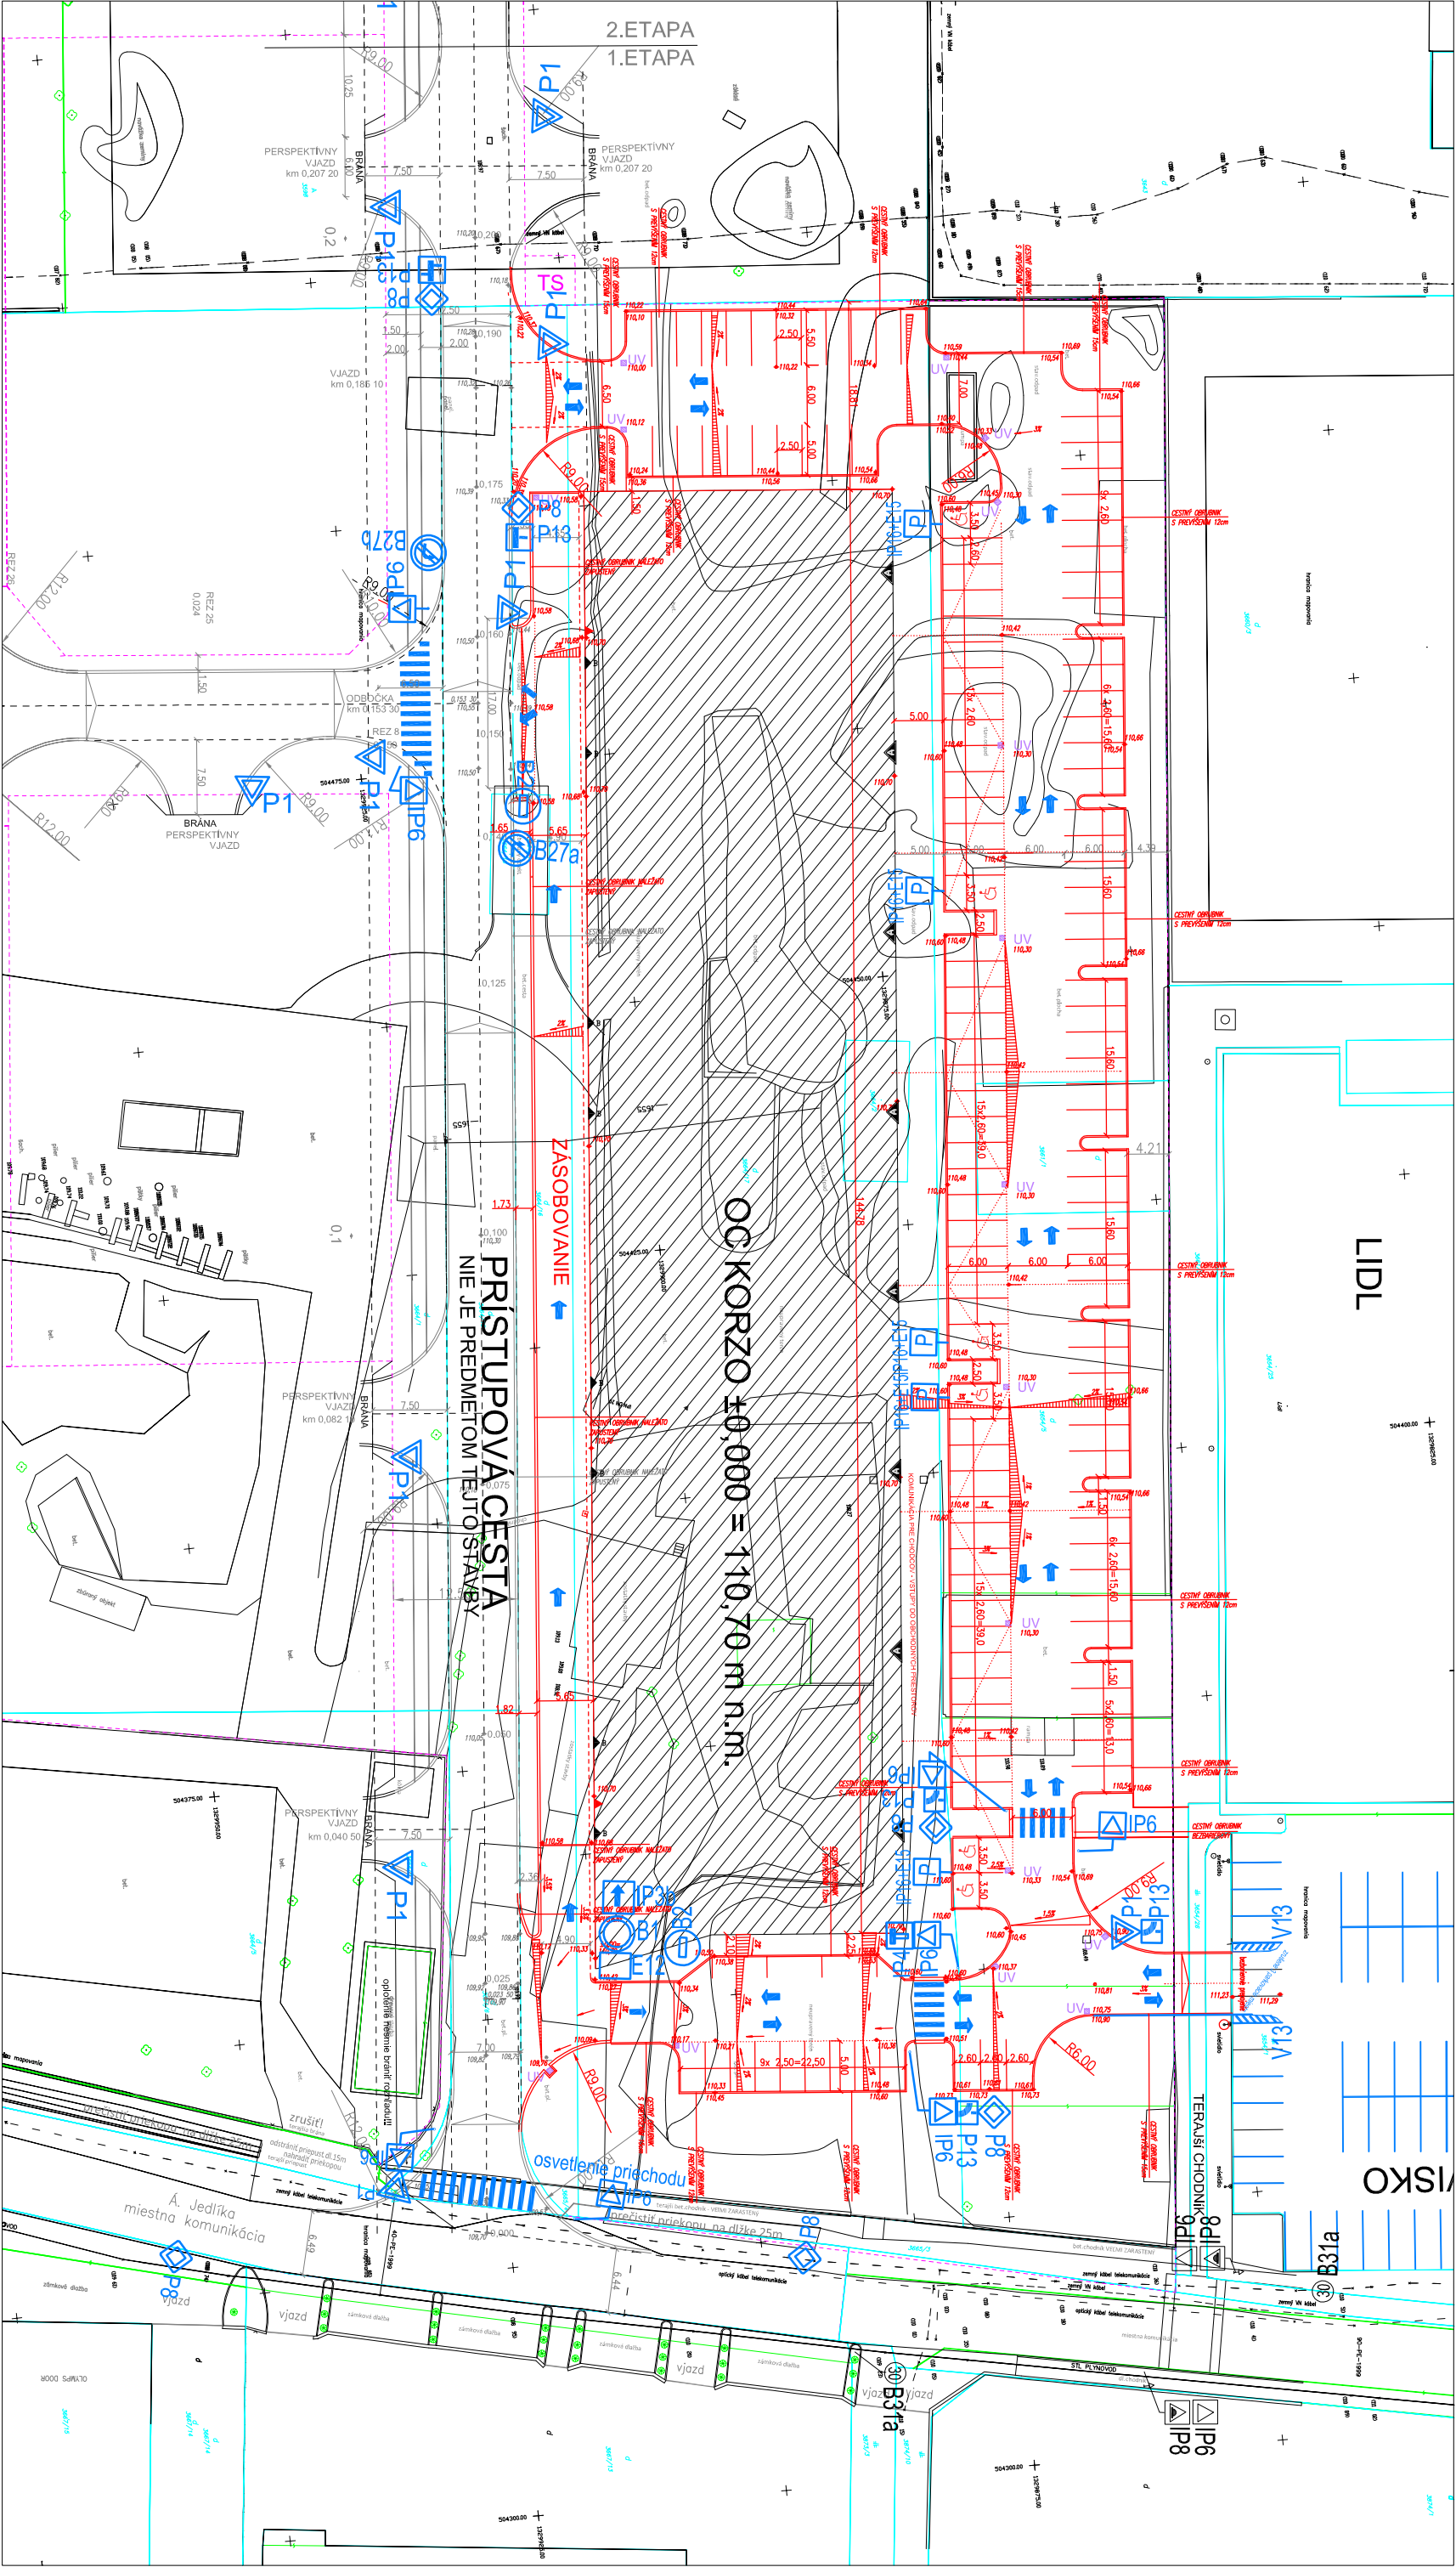

SITUACIA TRVALÉHO DOPRAVNÉHO ZNAČENIA
- V SITUÁCII SÚ ZAKRESLENÉ SÚVISIACE DOPRAVNÉ ZNAČKY
NA PRÍSTUPOVÚ CESTU PRIEMYSELNÉHO AREÁLU,
KTORÁ NIE JE PREDMETOM TEJTO STAVBY

SO 03 SPEVNENÉ PLOCHY A KOMUNIKÁCIE
KOMÁRNO, OBCHODNÉ CENTRUM KORZO