


Mapa č. 2: Ortofotomapa



Legenda:

-  riešené územie navrhovanej činnosti
-  navrhové objekty - 3. ETAPA
-  existujúci objekt OC Korzo

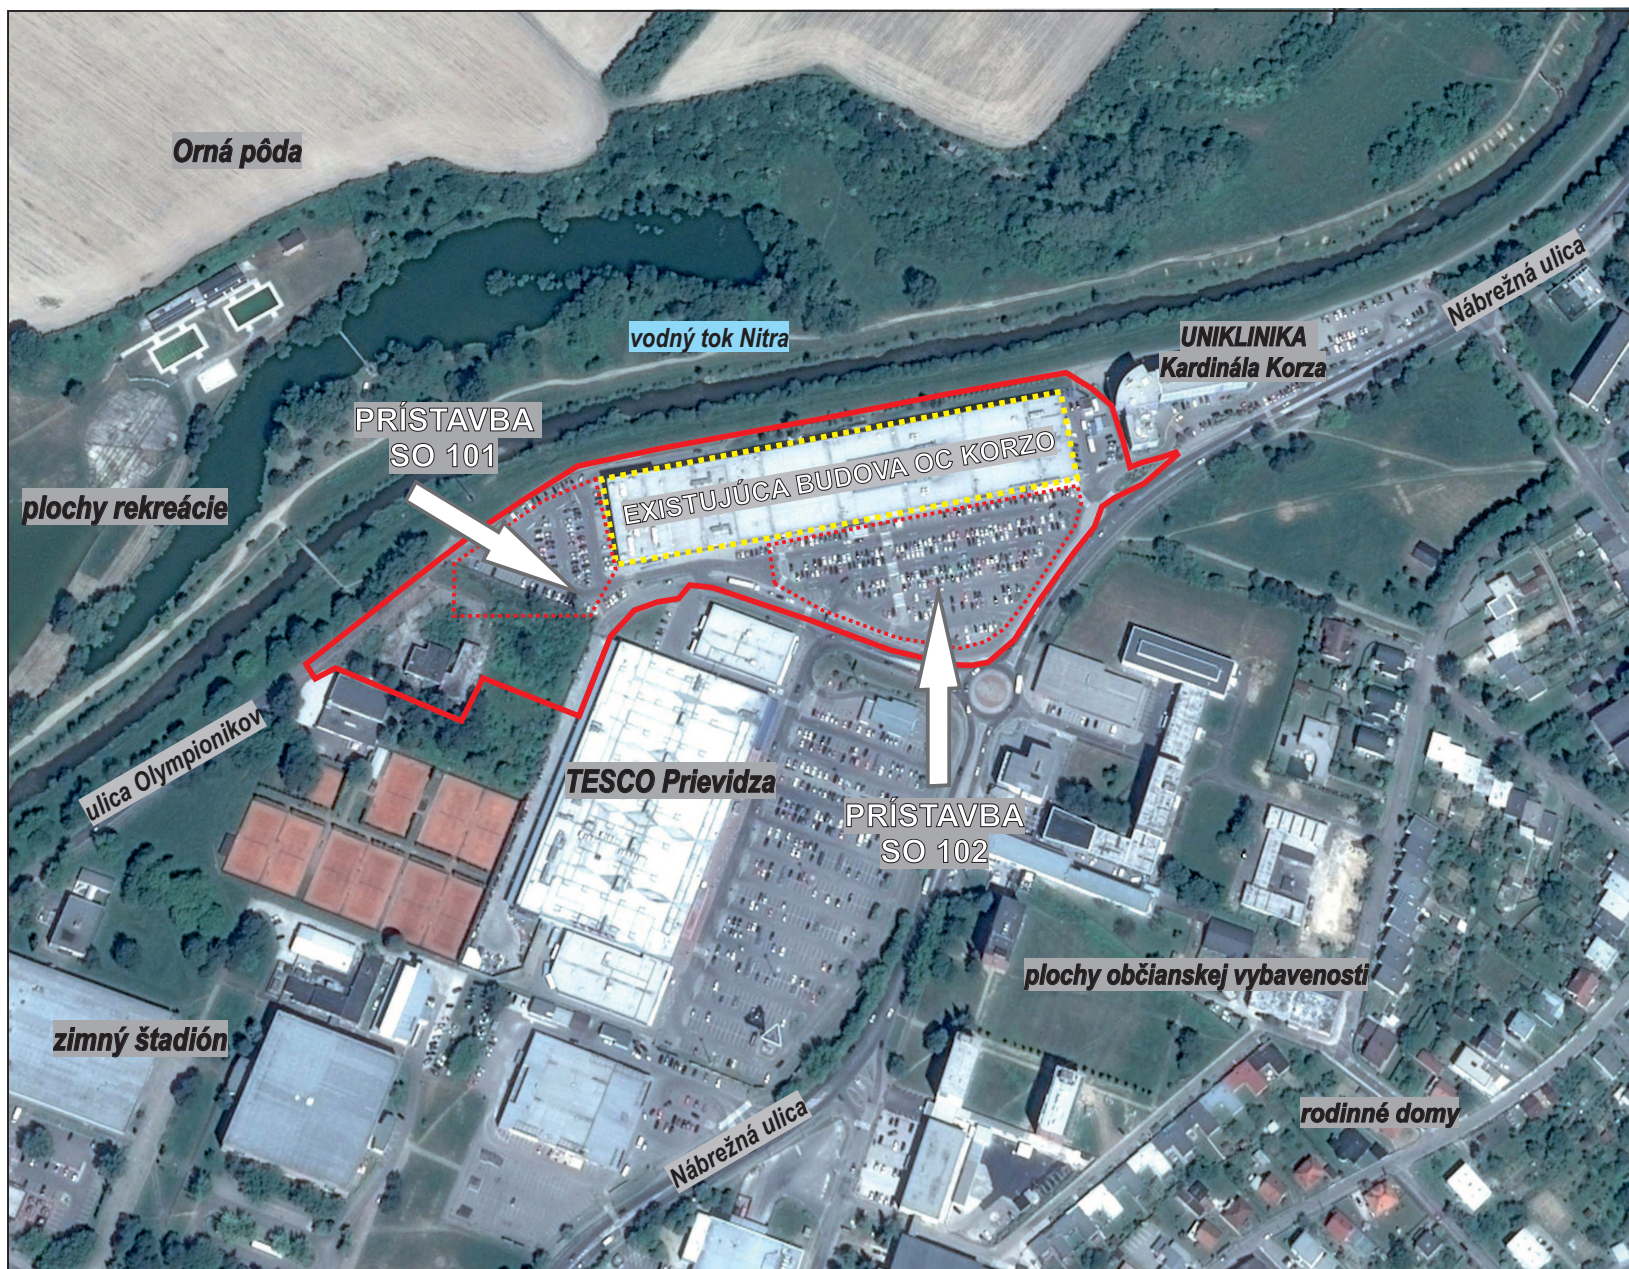

M 1 : 4 150

Dátum:

jún 2018

Navrhovateľ:

SCP s.r.o

Veľká Okružná 59A,
010 01 Žilina

Projektant:

SIEBERT + TALAŠ, spol. s.r.o.

Prievozska 4D, 821 09 Bratislava,

Zodpovedný projektant:

Ing.arch. Matej Siebert, PhD.

Spracovateľ dokumentácie EIA:

EKOJET, s.r.o.

priemyselná a krajinná ekológia

Staré Grunty 9A, 841 04 Bratislava, Slovenská republika
Tel.: (+421 2) 45 69 05 68
e-mail: info@ekojet.sk
www.ekojet.sk