


Mapa č.3a: Celková situácia stavby, Zámer EIA: „Shopping park ARKADIA, Prievidza“ (08/2007)

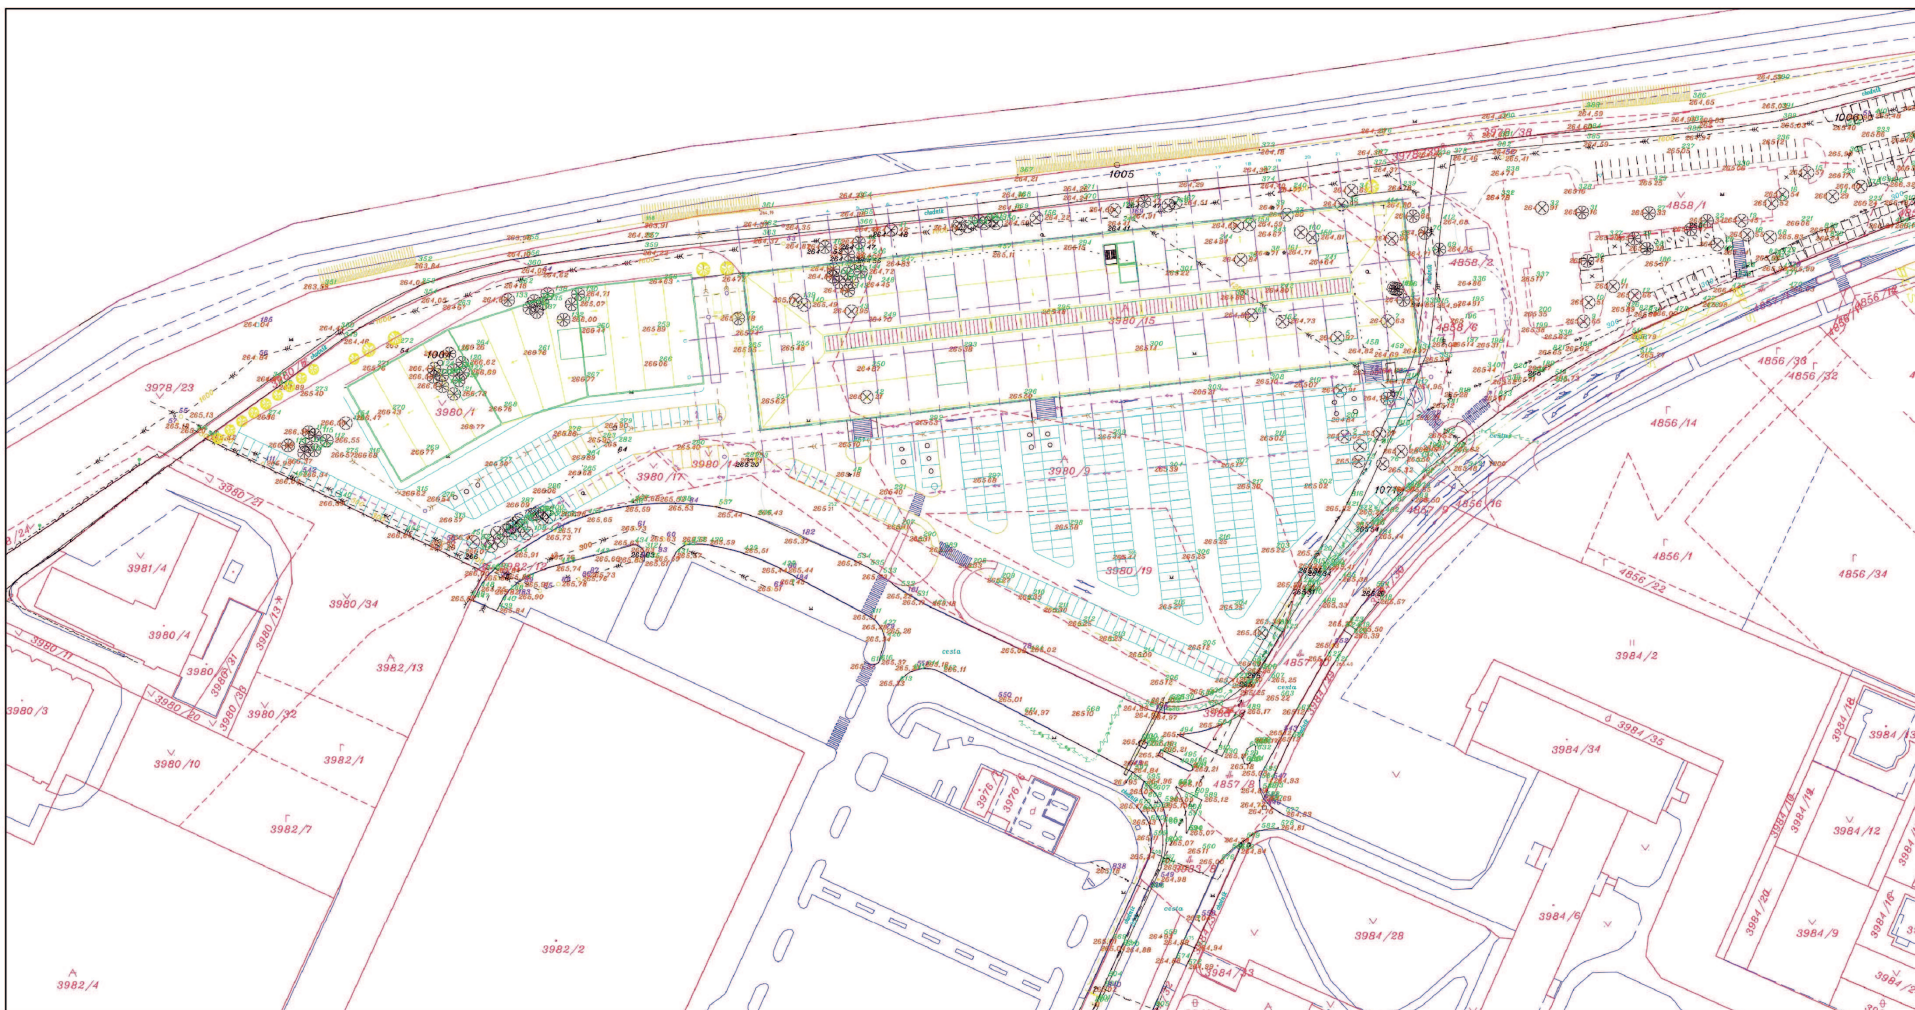

OC KORZO PRIEVIDZA

ZÁMER EIA 08/2007

KAPACITA PARKOVACÍCH MIEST: cca 430 STOJÍSK NA TERÉNE

ZASTAVANÁ PLOCHA: 10 587M2

SPEVNENÉ PLOCHY PARKOVÍSK A OBSLUŽNÝCH KOMUNIKÁCIÍ: 13 880M2

HRUBÁ PODLAŽNÁ PLOCHA: 18 376M2

PLOCHA ZELENÉ: 3 717M2