




REZ B-B

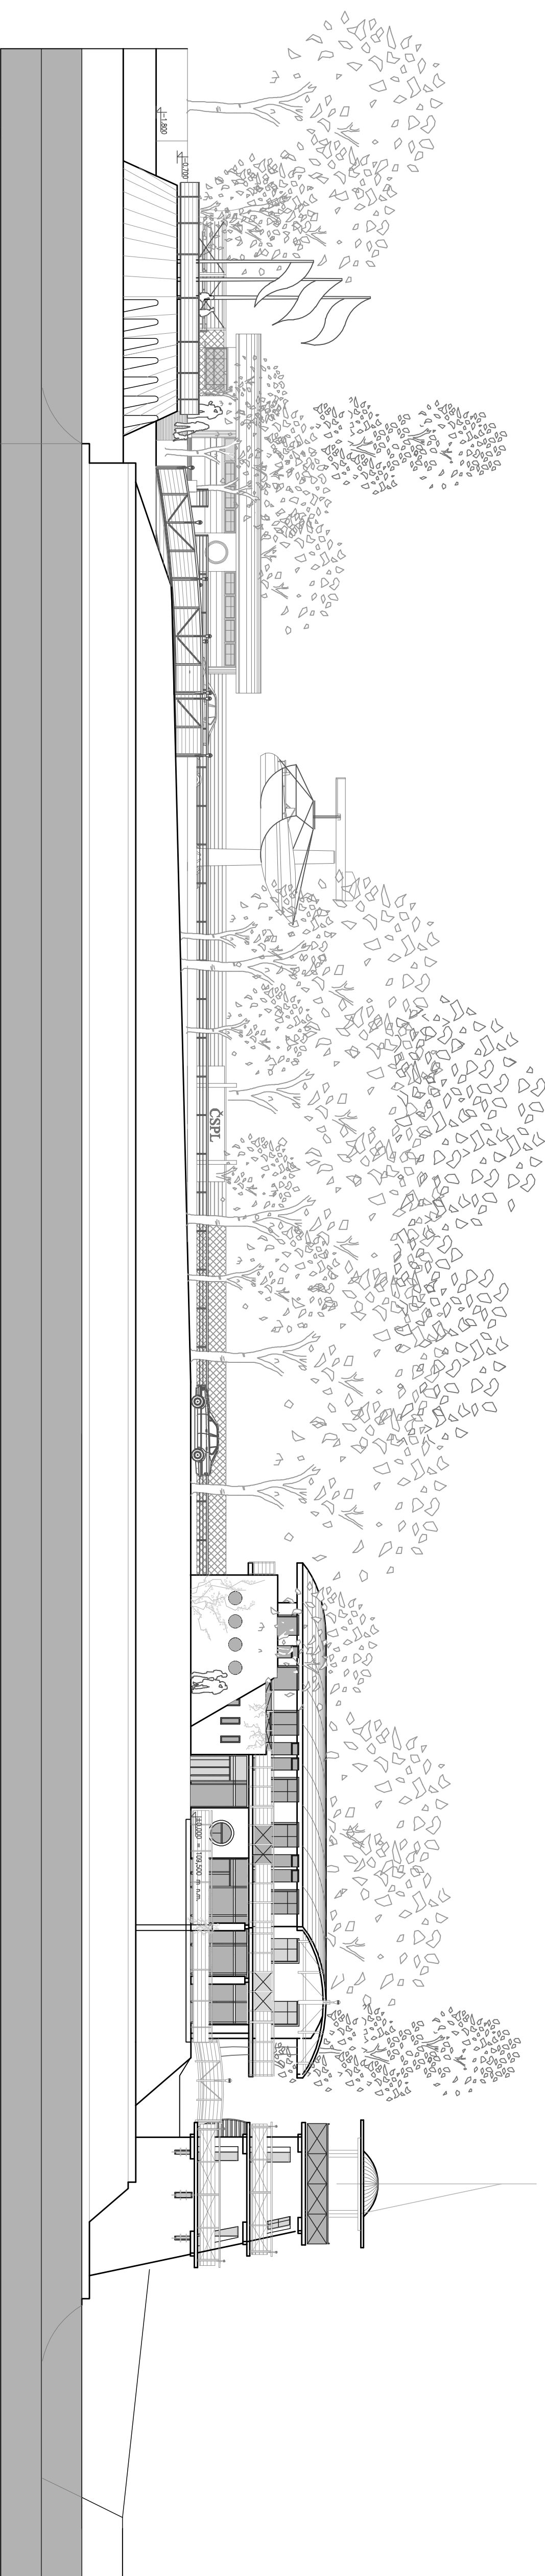

REZ C-C

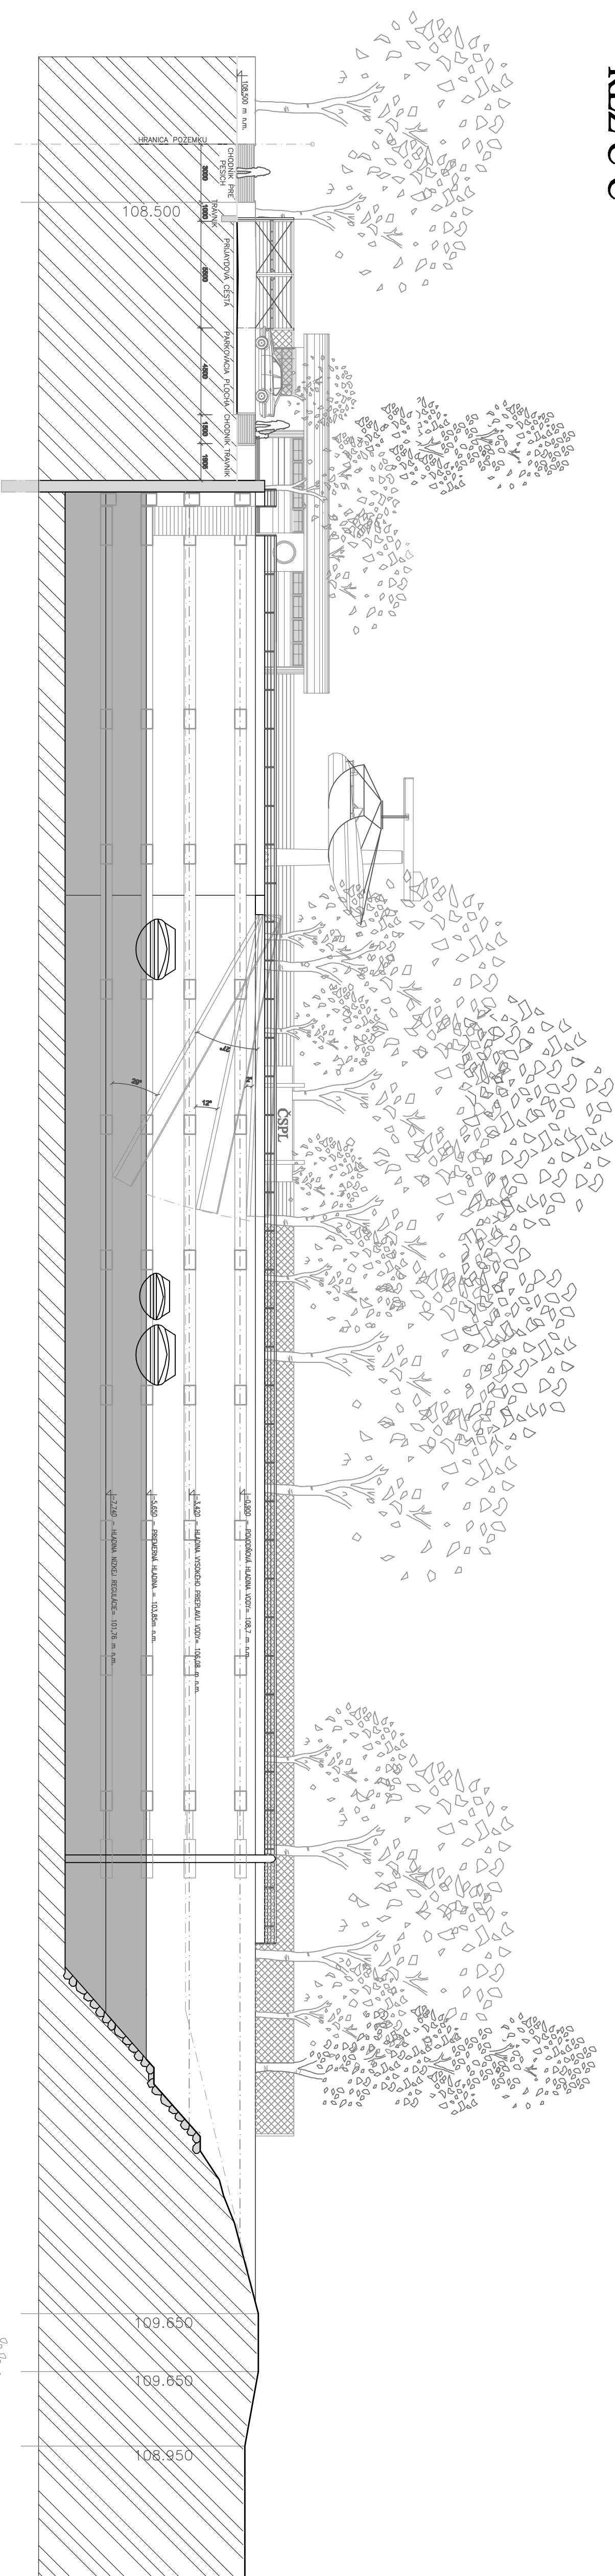

REZ D-D

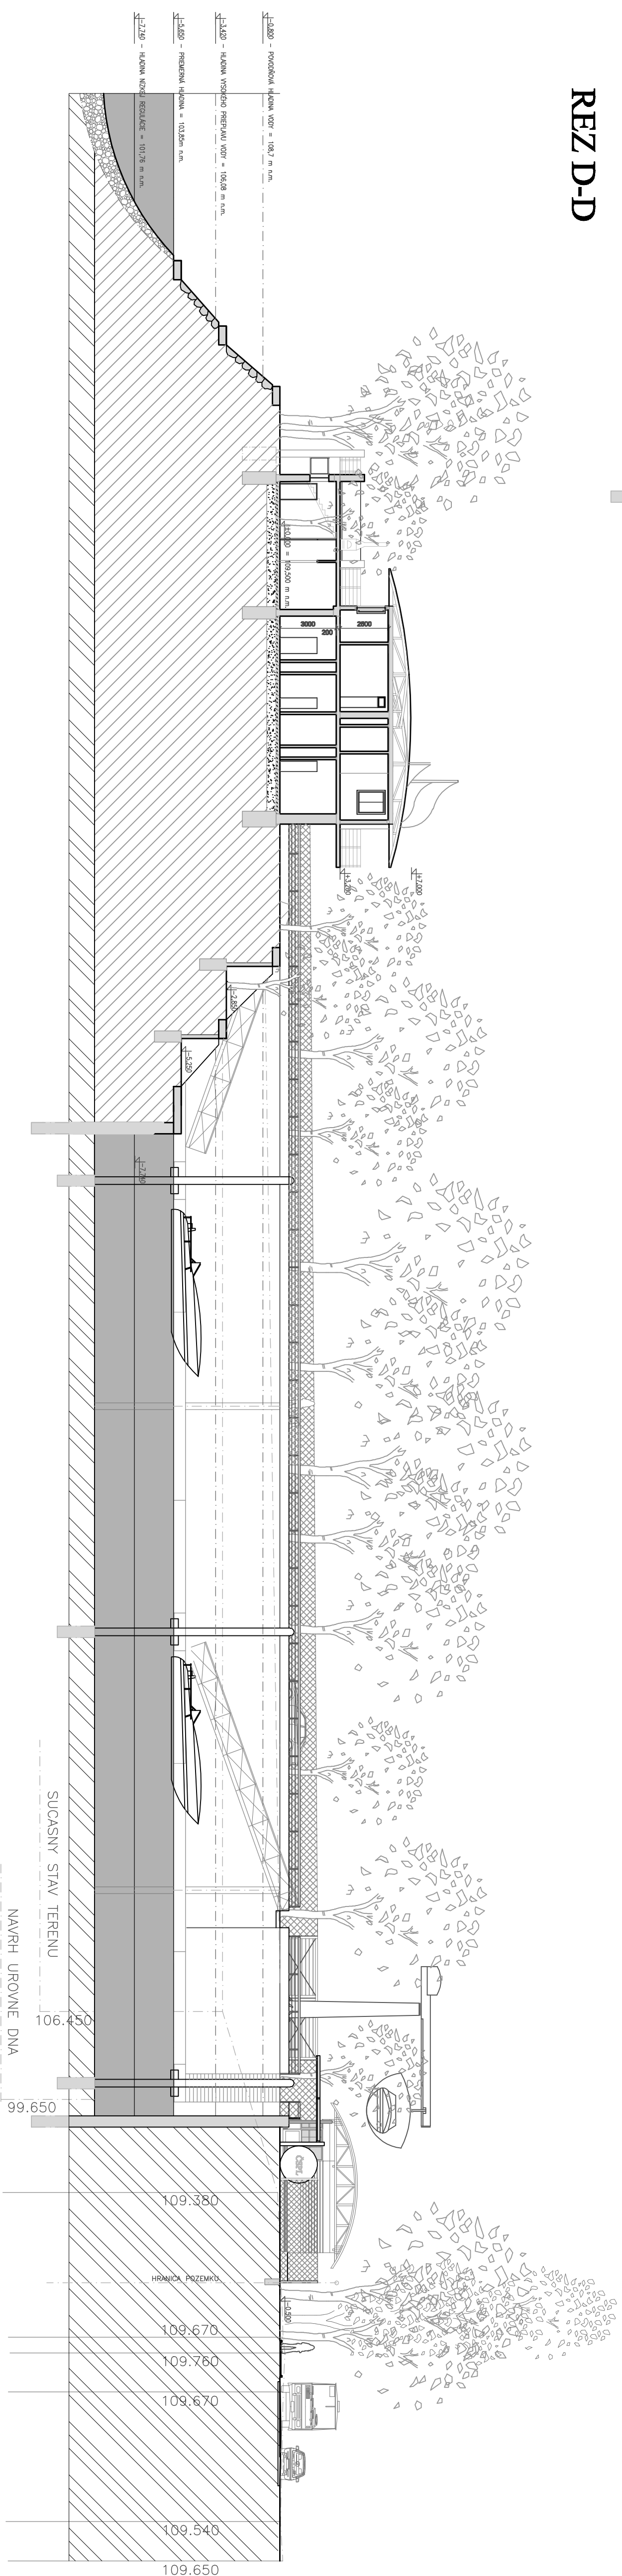

Zoznam, stručný popis a dátumy revízií:	
č.	Dátum
STRUČNÝ POPIS	

<p>Opisanih su PP:</p> <p>AGIMPEX, S.R.O. Zelenátržky nad ě, 2, 943 02 Štárovo IČO: 36 562 663 IČ DPH:</p>	<p>Industrie a profektní organizace:</p> <p>ARDING, s.r.o. Hanulova 5/C 841 01 Bratislava</p>
--	--

Hlavný projektant: Ing. Jozsef Poljak	Projektant: Ing. Martin Štráň	HLP Ing. Jozsef Poljak	Vypracoval: Ing. Martin Štráň
Miesto stavby: ŠTÚROVO		Dátum: september 2008	
Projekt: PRÍSTAV ŠPORTOVÝCH A REKREKAČNÝCH PLAVIDIEL ŠTÚROVO		Súhrnný projekt: PO PRE VYDANIE ÚR	
Stavovaný objekt: ARBALE PRÍSTAVU	Č. star. objektu:	Č. nov. objektu:	Podpis: 10/13
Projekt: Architektonicko- stavebná časť	Podpis: 10	Podpis: 10	Podpis: 10/13
Dátum výkresu: REZ BR-C-00 REZ BR-C-00	Miskolc: 1/2001	SA-007-§ 10-0	10/13