


Príloha č. 3: Pôdorys výroby - navrhovaná zmena

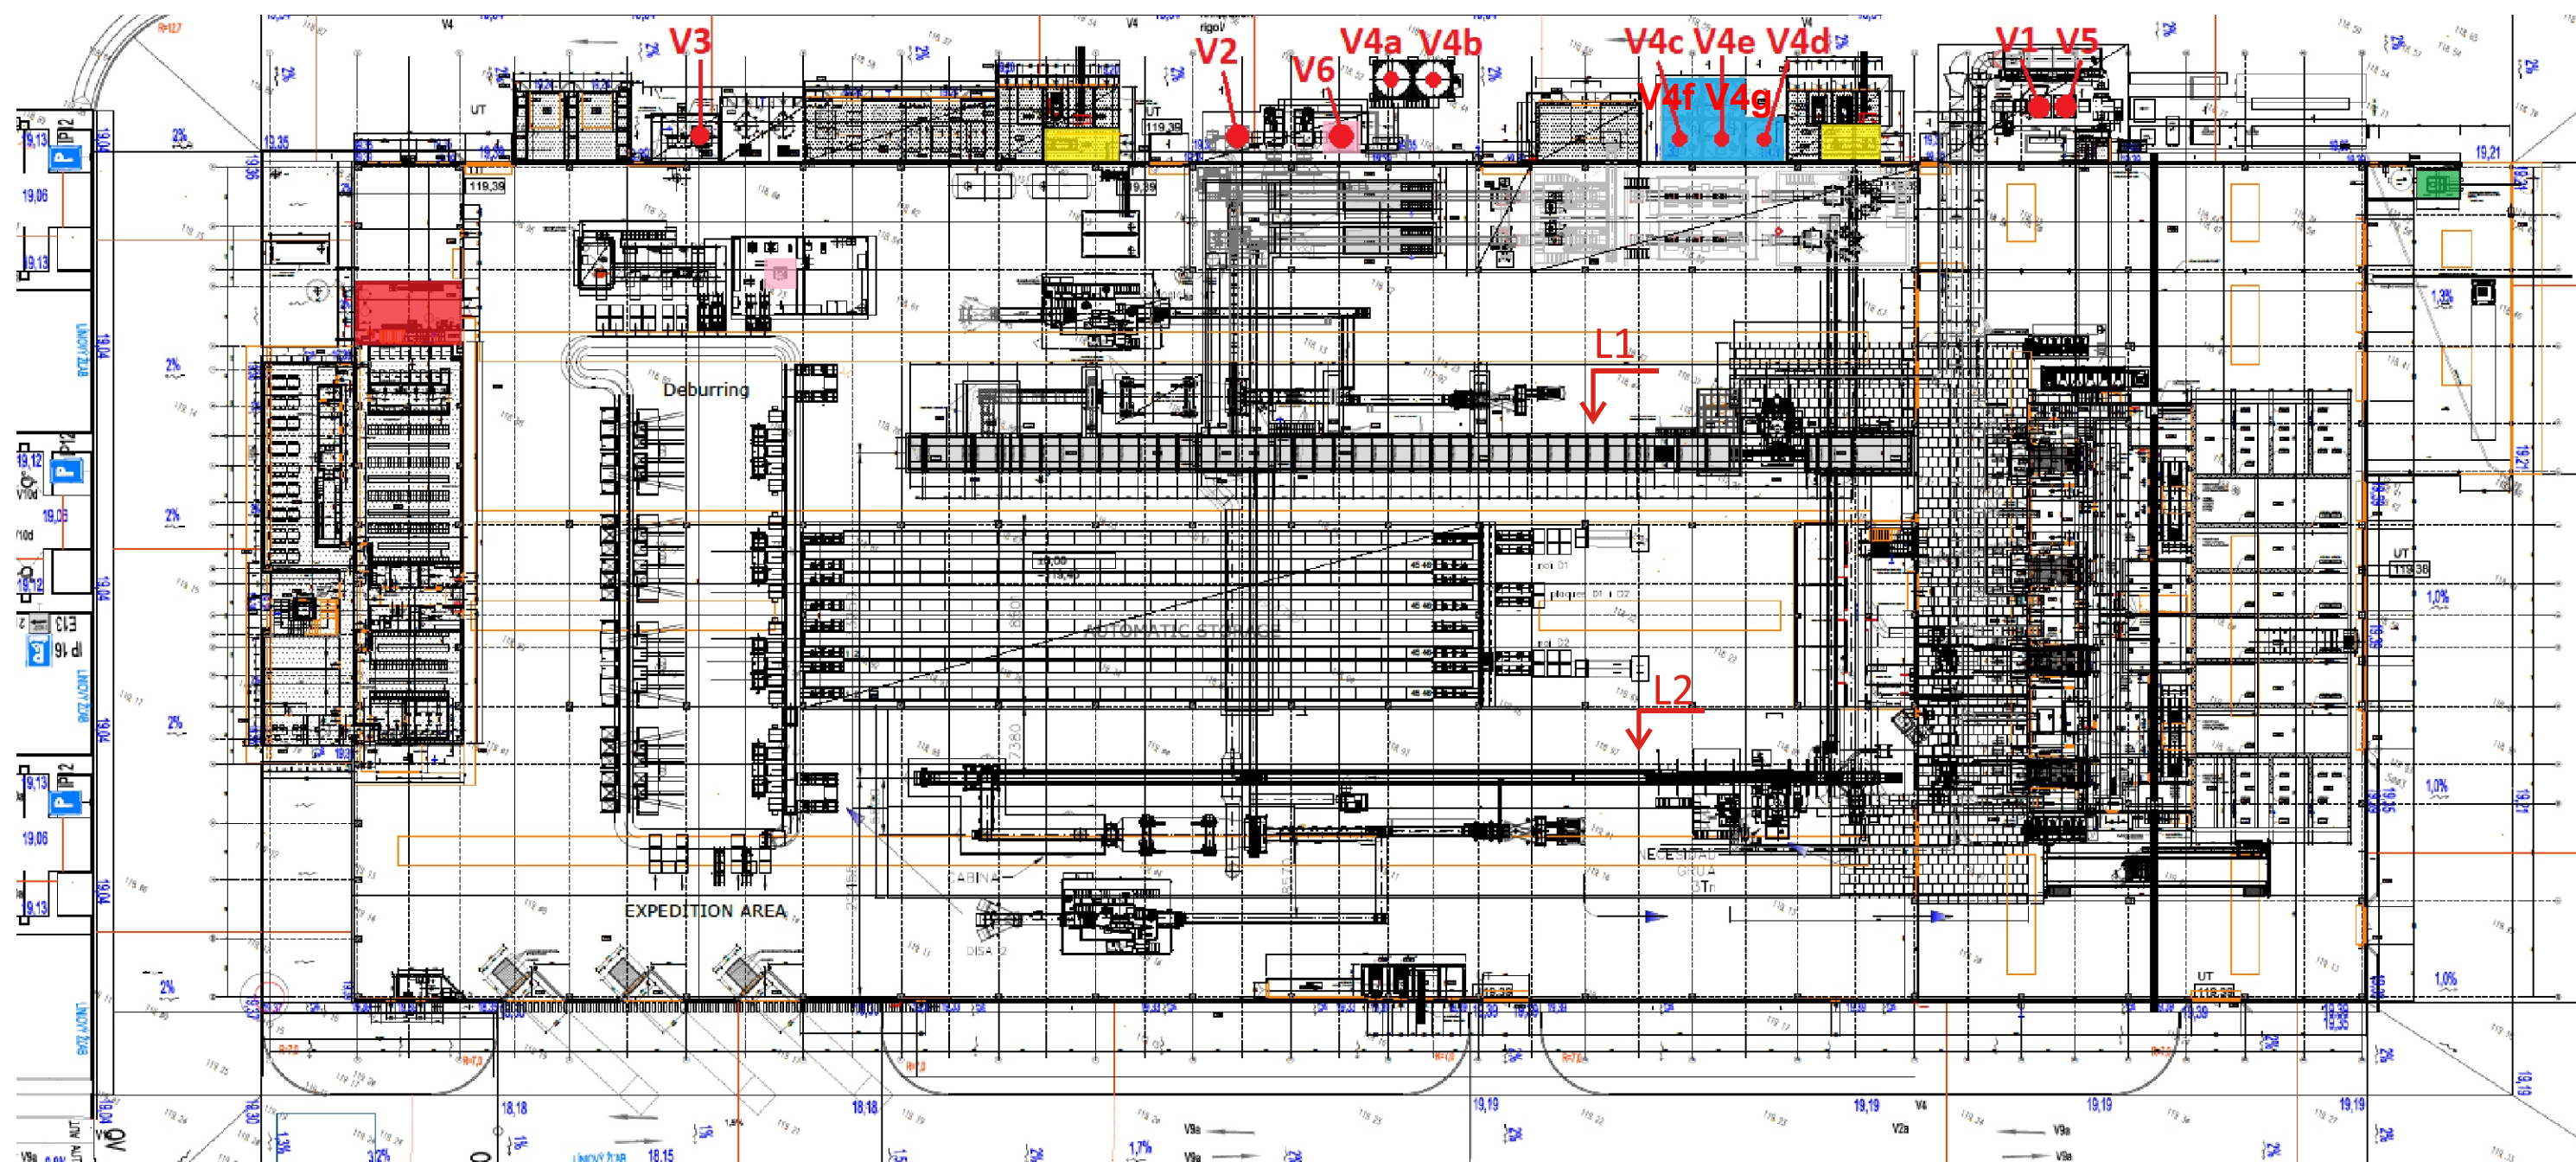

Legenda:

V1 - výdych pre taviareň a odlievanie - pôvodný

V2 - výdych pre pieskové hospodárstvo, formovanie - pôvodný

V3 - výdych pre vodnú práčku a jadráreň

V4a - výdych pre odpadové silo (prach)

V4b - výdych pre odpadové silo (piesok)

V4c - výdych pre skladovanie silo (piesok)

V4d - výdych pre skladovanie silo (bentonit)

V4e - výdych pre skladovanie silo (uhlie)

V4f - výdych pre skladovanie silo (piesok)

V4g - výdych pre skladovanie silo (uhlie)



Kotolňa



Dieselagregát



VZT jednotky



Čerpacia stanica nafty



Silá

L1- Výrobná linka č.1 - pôvodná

L2- Výrobná linka č.2 - navrhovaná