


VÝKAZ VÝMER

Doterajší stav					Zmeny					Nový stav					
Číslo			Výmera		Druh pozemku	Diel	k parcele číslo	m ²	od parcely číslo	m ²	Číslo parcely	Výmera		Druh pozemku	Vlastník, (iná opráv. osoba) adresa, (sídlo)
PK vložky	parcely											ha	m ²		
LV	KN—E	KN	ha	m ²								ha	m ²	kód	
2479		1399/1	26	9486	zast.pl.						1399/1	21	7721	zast.pl. 18	Doterajší
											1399/349	5	1765	zast.pl. 18	detto
Spolu:			26	9486								26	9486		

Stav právny je totožný s registrom C KN

Legenda: kód spôsobu využívania 18 Pozemok, na ktorom je dvor

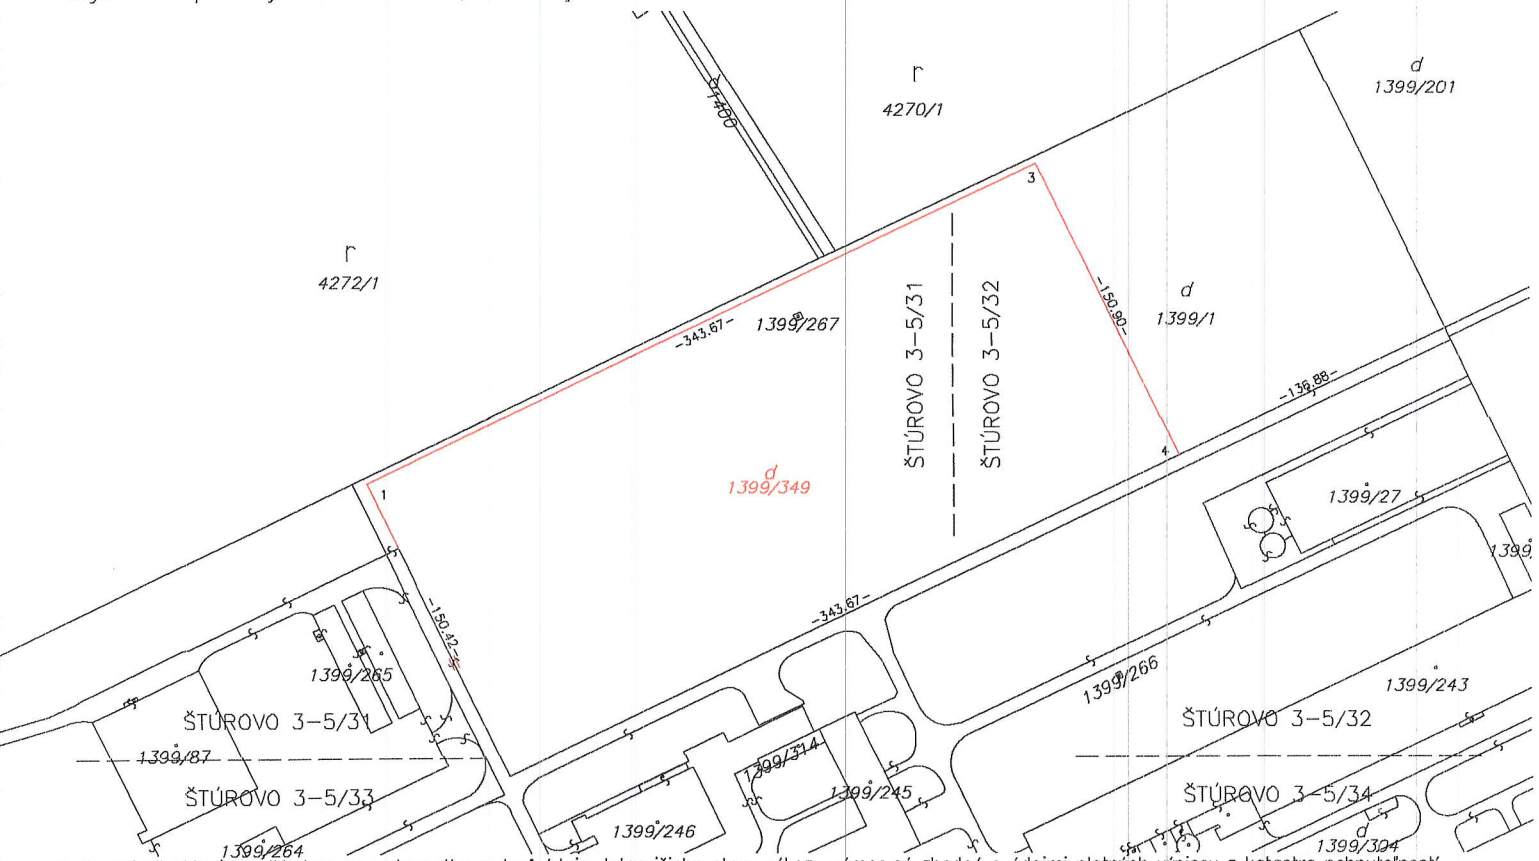

Geometrický plán je podkladom na právne úkony, keď údaje doterajšieho stavu výkazu výmer sú zhodné s údajmi platných výpisov z katastra nehnuteľností

Vyhoviteľ Ing. Attila Mészáros Školská 11 Komárno – Nová Stráž 94504 IČO: 35046520		Kraj Nitriansky	Okres Nové Zámky	Obec ŠTÚROVO
Kat. územie Štúrovo		Číslo plánu 35046520-39/2014	Mapový list č. Štúrovo 3-5/31	
GEOMETRICKÝ PLÁN na oddelenie p.č. 1399/349				
Vyhoviteľ Dňa: 13.10.2014 Meno: Ing. Attila Mészáros		Autorizačne overil Dňa: 13.10.2014 Meno: Ing. Attila Mészáros		Úradne overil Meno:
Nové hranice boli v prírode označené kov. rúrkami		Náležitostami a presnosťou zodpovedá predpisom		Úradne overené podľa § 9 zákona NR SR č. 215/1995 Z.z. o geodézii a kartografii
Záznam podrobného merania (meračský náčrt) č. 2526		Súradnice bodov označených číslami a ostatné meračské údaje sú uložené vo všeobecnej dokumentácii		Pečiatka a podpis