


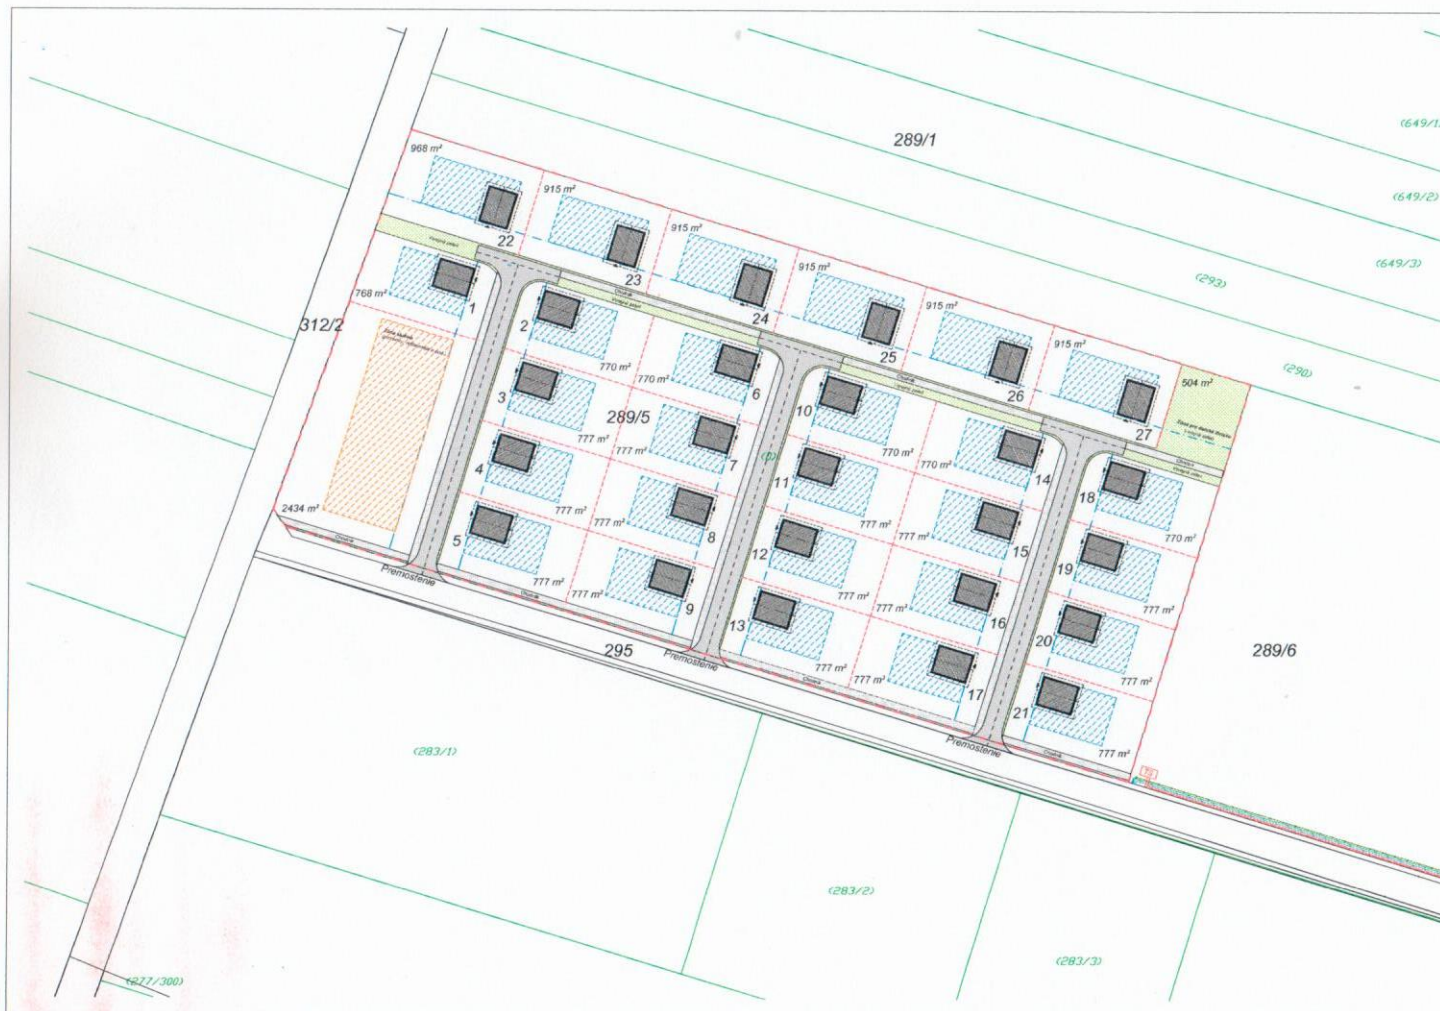

LEGENDA

- HIRANICA RIEŠENÉHO ÚZEMIA
- ČIARA URČUJÚCA MIN. ODSADENIE OBJ. OD HRANIC POZEMKU
- ULIČNÁ ČIARA (DODRŽAŤ MIN. VZDIALENOSŤ OD CESTY = 6.0 M)
- ČIARA URČUJÚCA MOŽNÉ ROZDELIE PARCEL
- ZASTAVANÁ PLOCHA NAVRH. OBJEKTOV
- SPEVNENÉ PLOCHY (PRÍSTUPOVÉ CESTY A CHODNÍKY)
- KOMUNIKÁCIA
- VEREJNÁ ZELEŇ – NAPR. ZÓNA PRE DETSKÉ IHRISKO
- ZÓNA SLUŽIEB (POTRAVINY, REŠTAURÁCIA A POD.)
- MOŽNÉ OSADENIE RD

INFORMÁCIE O ÚZEMÍ

Plocha riešeného územia	28.773m ²
Zastavaná plocha	2.160m ² 7,51%
Spevnené plochy	2.200m ² 7,85%
Komunikácia	1.845m ² 6,41%
Zeleň	22.568m ² 78,43%
Počet rodinných domov	27

EXISTUJÚCE, RESP. PLÁNOVANÉ VEDENIA INŽINIERSKÝCH SIETÍ

- PLÁNOVANÉ VEDENIE SPLAŠKOVEJ KANALIZÁCIE
- PLÁNOVANÉ VEDENIE DAŽDOVEJ KANALIZÁCIE
- PLÁNOVANÉ VEDENIE VEREJNÉHO VODOVODU
- PLÁNOVANÉ VEDENIE VN SÍTE PODZEMNEJ
- PLÁNOVANÉ VEDENIE NN SÍTE PODZEMNEJ
- TS ■ PLÁNOVANÉ UMIESTNENIE NOVONAVRHOVANEJ TRAFOSTANICE
- H ■ PLÁNOVANÉ UMIESTNENIE HYDRANTU

POZN.: PLÁNOVANÉ VEDENIE INŽINIER. SIETÍ JE SOČASŤOU RIEŠENIA ROZŠÍRENIA INDIVIDUÁLNEJ BYTOVEJ VÝSTAVBY NA SUSEDNEJ PARCELE, PARC. ČÍSLO C KN 289/ 6.

POZNÁMKA:
Pred začatím zemných prác investor zabezpečí vytyčenie všetkých podzemných vedení za účasti majiteľov alebo správcov podzemných vedení.
Pri ukladaní inžinierskych sietí do zeme dodržať odstupové vzdialenosti od budov a ostatných podzemných vedení v zmysle normy STN 73 6005

UPZOROVNENIE:
Tento výkres je originál a je chránený podľa § 51, ods. 4,1 zákona č. 363/1997 Z.z. – zmeny diela a každé použité dielo je podriadené všetkým súhlasom autora.
Dodávateľ stavby je povinný realizovať práce podľa platných STN, technických, bezpečnostných a výkonnostných požiadaviek a dodržať STN 73624 – "Výkresové rozmery a odchyly". Všetky zmeny, ktoré nastanú počas realizácie stavebných prác a nie sú zohľadnené v PS, je nutná konzultácia s HP.

PROFESIA ARCHITEKTURA
HL. PROJEKTANT ZODP. PROJEKTANT KRESIL
Ing. Radoslav Mikuláš Ing. Radoslav Mikuláš Ing. Mária Šudová
AUTOR: Ing. Radoslav Mikuláš
STAVEBNÍK: Sky Group Slovakia, s.r.o., Nálepkova 7122/28 921 01 Prieštavy

STAVBA IBV Prvý klas - ČERMANY
okr. Topoľčany, obec Čermany, kat. úz. Čermany, parc. č. C KN 289/5

OBSAH VÝKRESU Architektonická situácia

DKA ateliér
Mestská 1075, 010 01 Dolný Kucký, 010 01 Dolný Kucký, 010 01 Dolný Kucký

STUPEŇ Projekt
DATUM Jún 2018
FORMÁT 3 x A4
MIERKA Č. VÝKRESU
1:1000 C-2