


Mapa č. 1: Širšie vzťahy - umiestnenie navrhovanej činnosti

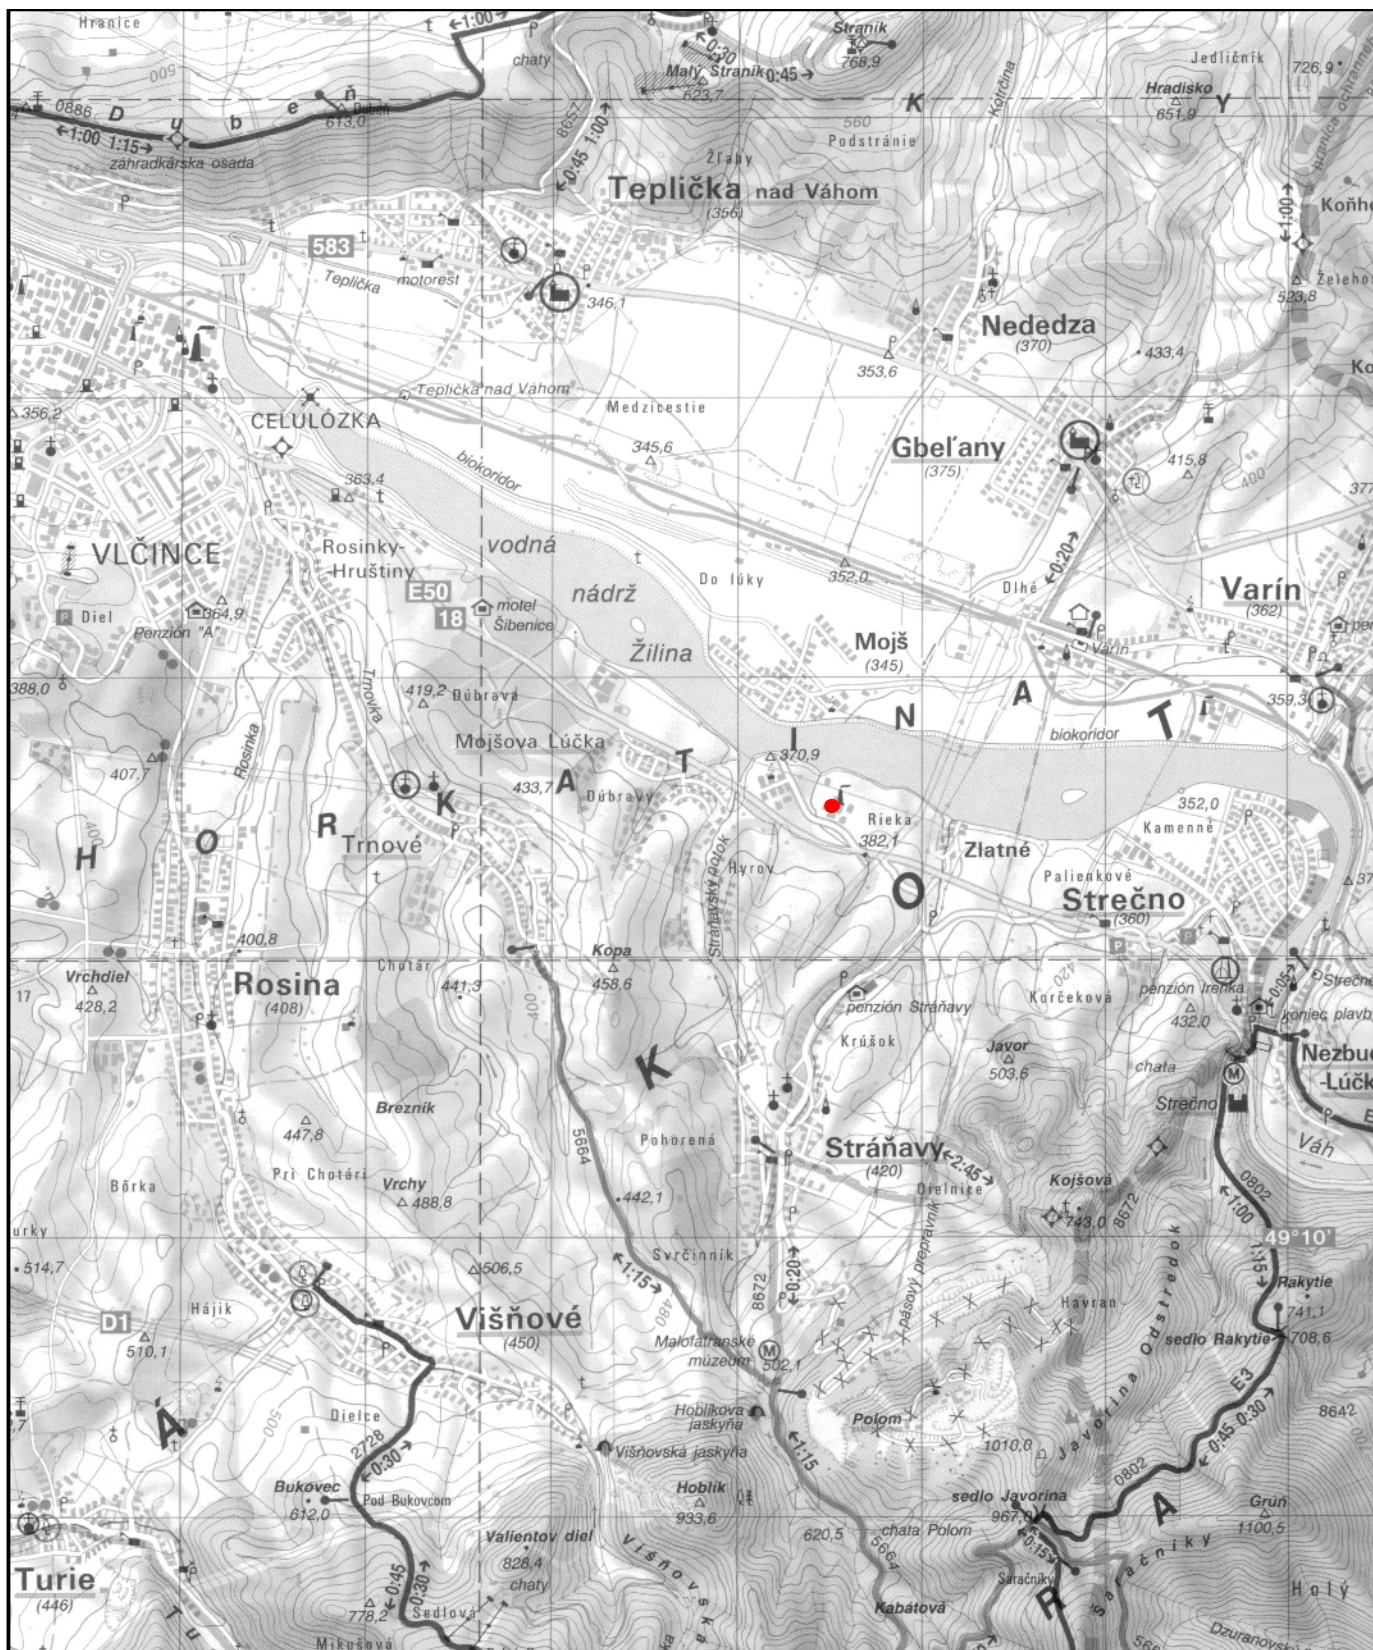

Legenda:

- navrhovaná činnosť

Dátum:

marec 2010

Navrhovateľ:

VAS, s.r.o.
Mojšova Lúčka,
011 76 Žilina

Projektant:

ENPI, s.r.o.
Párickova 18
821 08 Bratislava

Spracovateľ zámeru EIA:

EKOJET spol. s r.o.
priemyselná a krajinná ekológia

Staré Grunty 9A, 841 04 Bratislava, Slovenská republika
Tel.: (+421 2) 45 69 05 68
e-mail: info@ekojet.sk
www.ekojet.sk




M 1 : 50 000

Mapa č. 2: Ortofotomapa



Legenda:

 dotknuté územie



M 1 : 9 000

Dátum:

marec 2010

Navrhovateľ:

VAS, s.r.o.
Mojšova Lúčka,
011 76 Žilina

Projektant:

ENPI, s. r. o.
Páříčkova 18
821 08 Bratislava


Spracovateľ zámeru EIA:

EKOJET spol. s r.o.
priemyselná a krajinná ekológia

Staré Grunty 9A, 841 04 Bratislava, Slovenská republika
Tel.: (+421 2) 45 69 05 68
e-mail: info@ekojet.sk
www.ekojet.sk

Mapa č. 3: Prehľadná situácia

S
M 1 : 1 500

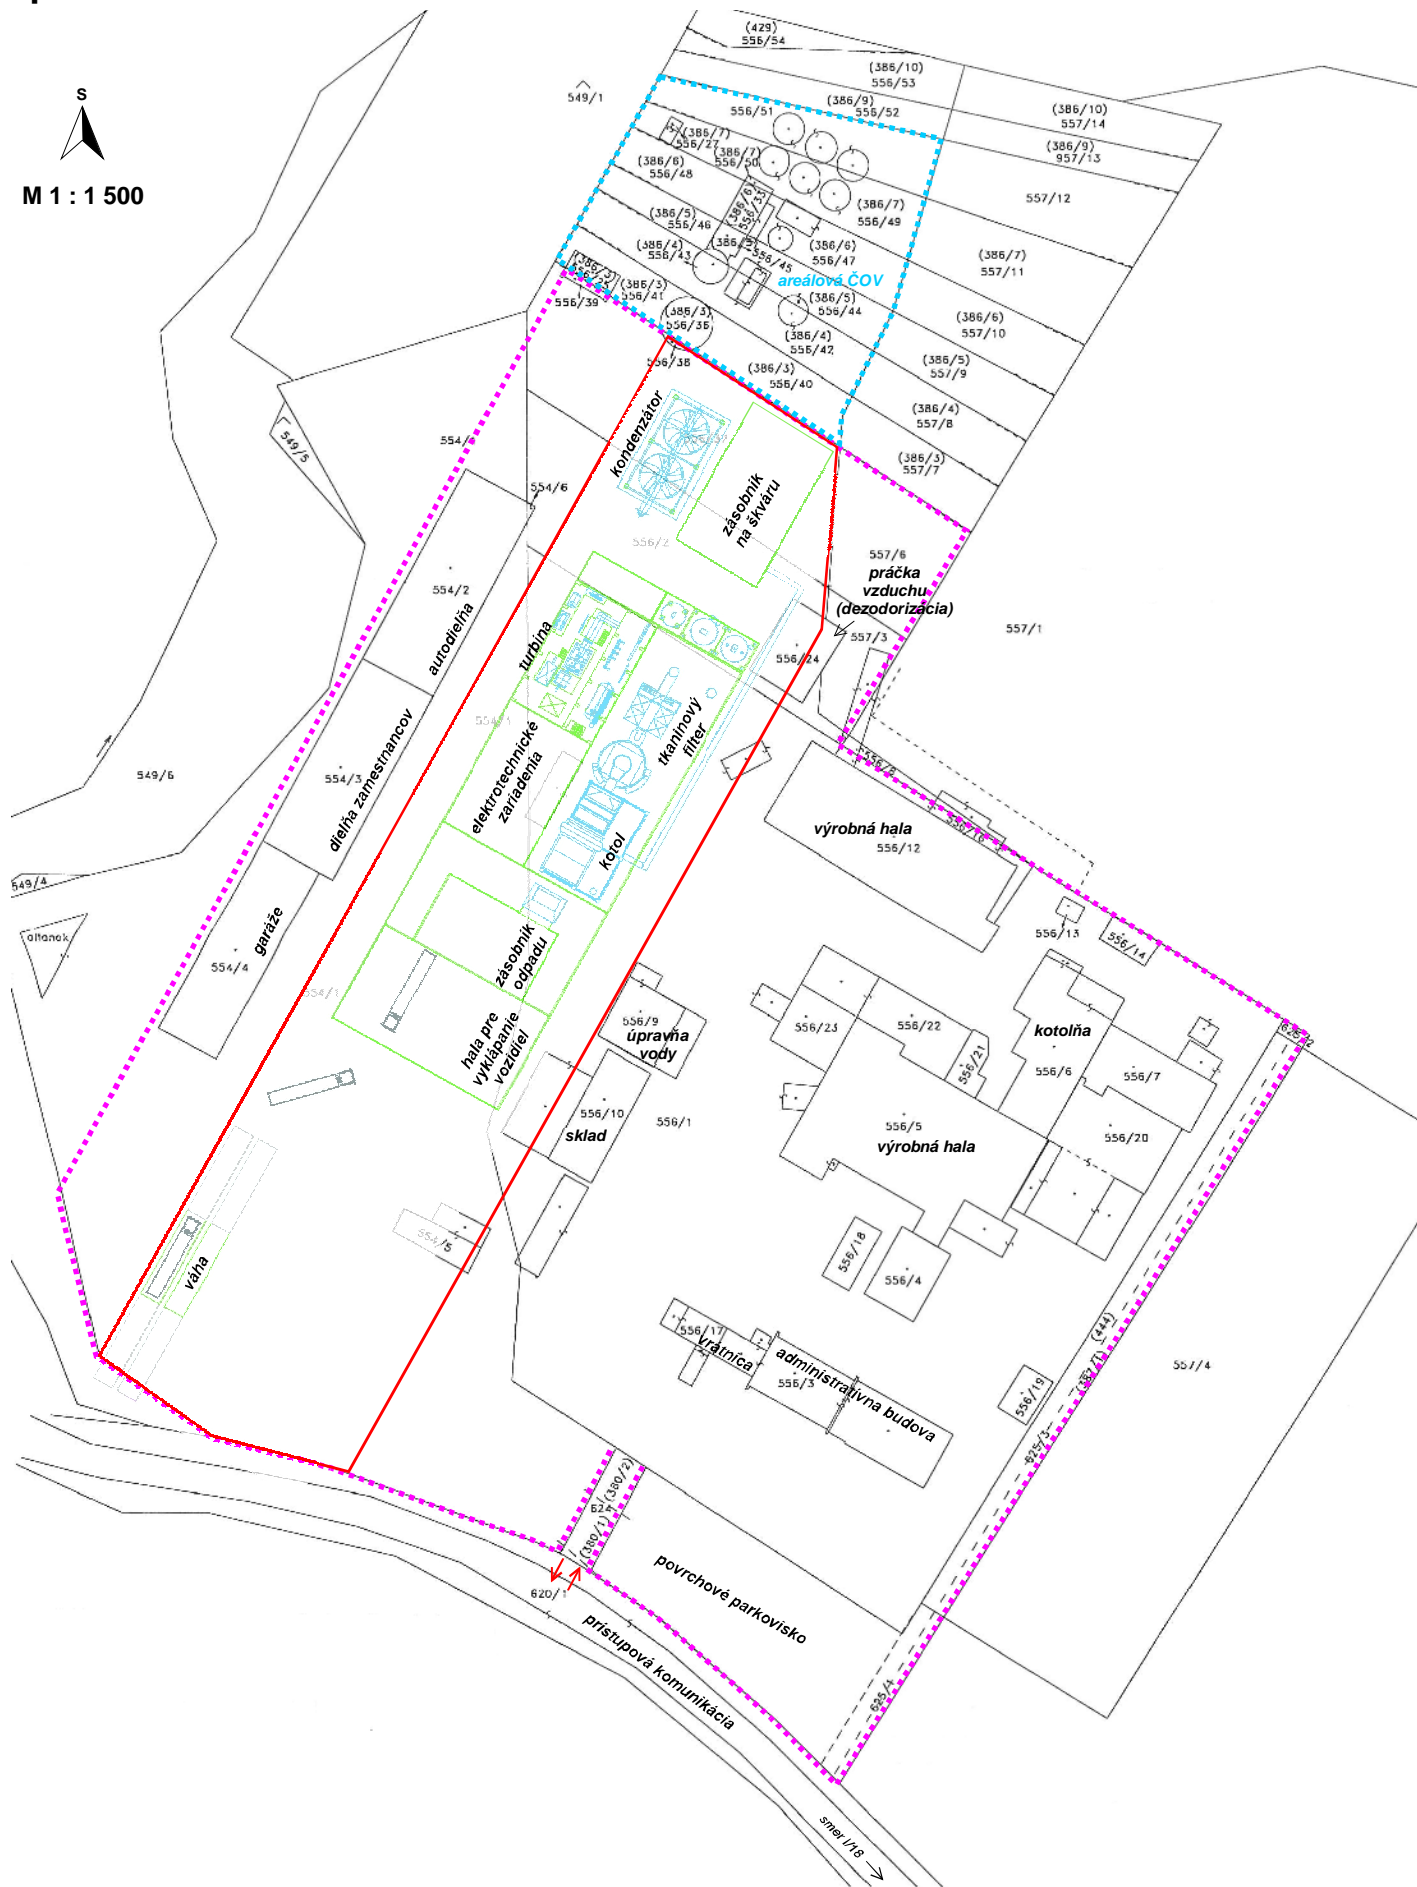

Legenda:

- dotknuté územie
- oplotenie areálu
- oplotenie areálovej ČOV
- ↑ ↓ vjazd/výjazd do/z existujúceho areálu

Dátum:
marec 2010

Navrhovateľ:
VAS, s.r.o.
Mojšova Lúčka,
011 76 Žilina

Projektant:
ENPI, s.r.o.
Párickova 18
821 08 Bratislava

Spracovateľ zámeru EIA:

EKOJET spol. s r.o.
priemyselná a krajinná ekológia

Staré Grunty 9A, 841 04 Bratislava, Slovenská republika
Tel.: (+421 2) 45 69 05 68
e-mail: info@ekojet.sk
www.ekojet.sk