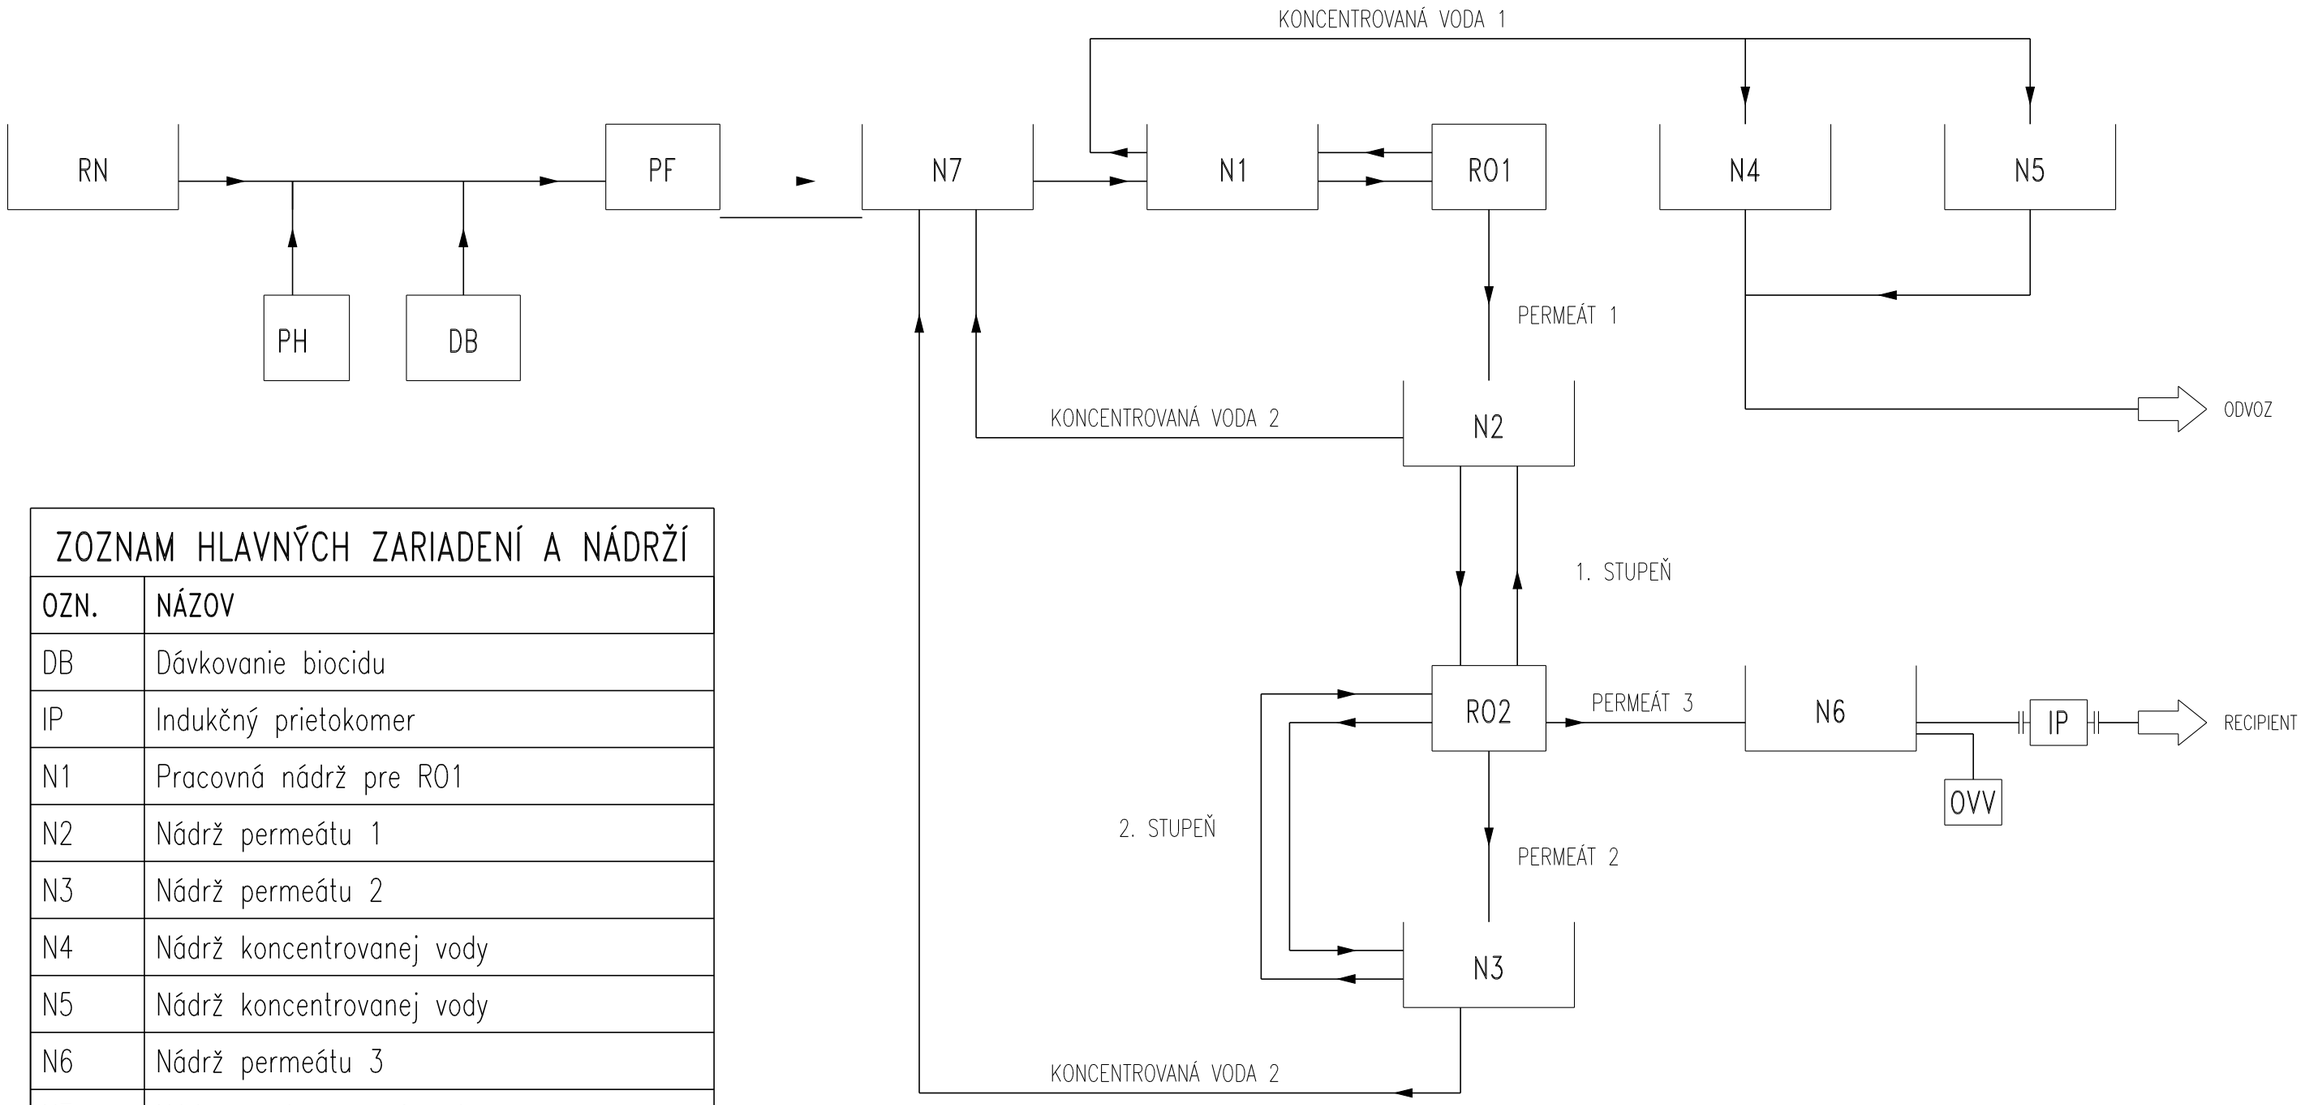

ZOZNAM HLAVNÝCH ZARIADENÍ A NÁDRŽÍ	
OZN.	NÁZOV
DB	Dávkovanie biocidu
IP	Indukčný prietokomer
N1	Pracovná nádrž pre RO1
N2	Nádrž permeátu 1
N3	Nádrž permeátu 2
N4	Nádrž koncentrovanej vody
N5	Nádrž koncentrovanej vody
N6	Nádrž permeátu 3
N7	Nádrž predupravenej vody
OVV	Odberák vyčistenej vody
PF	Pieskový filter
PH	Úprava pH
RN	Retenčná nádrž
RO1	Jednotka RO 1. stupeň
RO2	Jednotka RO 2. stupeň

Príloha 12. Bloková schéma ČOV

(prevzaté z „Bloková schéma ČOV, ČOV pre skládku odpadov Banská Bystrica - Šalková s technológiou reverznej osmózy“, MEMTECH s.r.o., 2019)

KRESLIL:	PETR TOPINKA	MEMTECH s.r.o. Membránové technologie Na Vráži 800, 251 64 Mnichovice www.memtech.cz	
KONTROLOVAL:	MARTIN PODHOLA		
SCHVÁLIL:	MARTIN PODHOLA		
DÁTUM:	27.09.2019		
NÁZOV STAVBY: ČOV pre skládku odpadov Banská Bystrica – Šalková s technológiou reverznej osmózy (RO)			
NÁZOV: BLOKOVÁ SCHÉMA ČOV		ČÍSLO VÝKRESU: BB-101	REVÍZIA: 1
		MIERKA: –	FORMÁT: 420x297