


PREHLÁDNÁ SITUÁCIA (SCHÉMA)

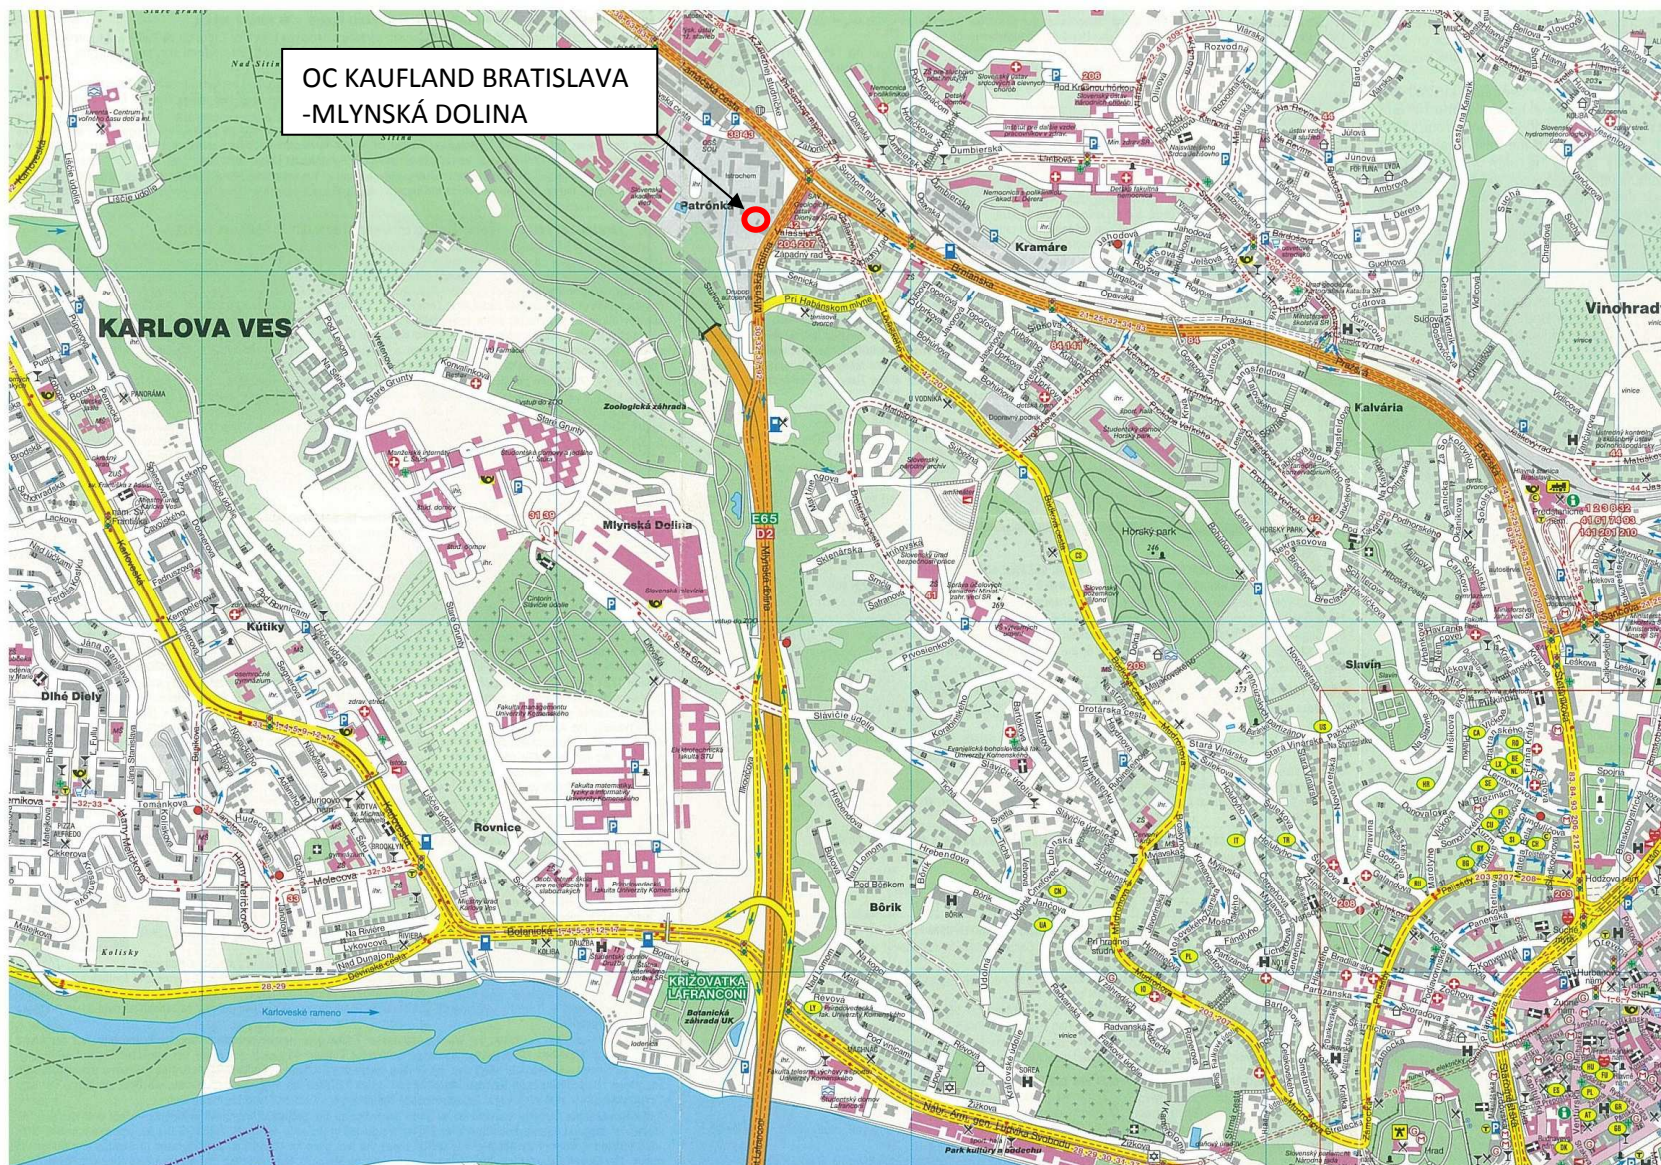

Obr. č. 1