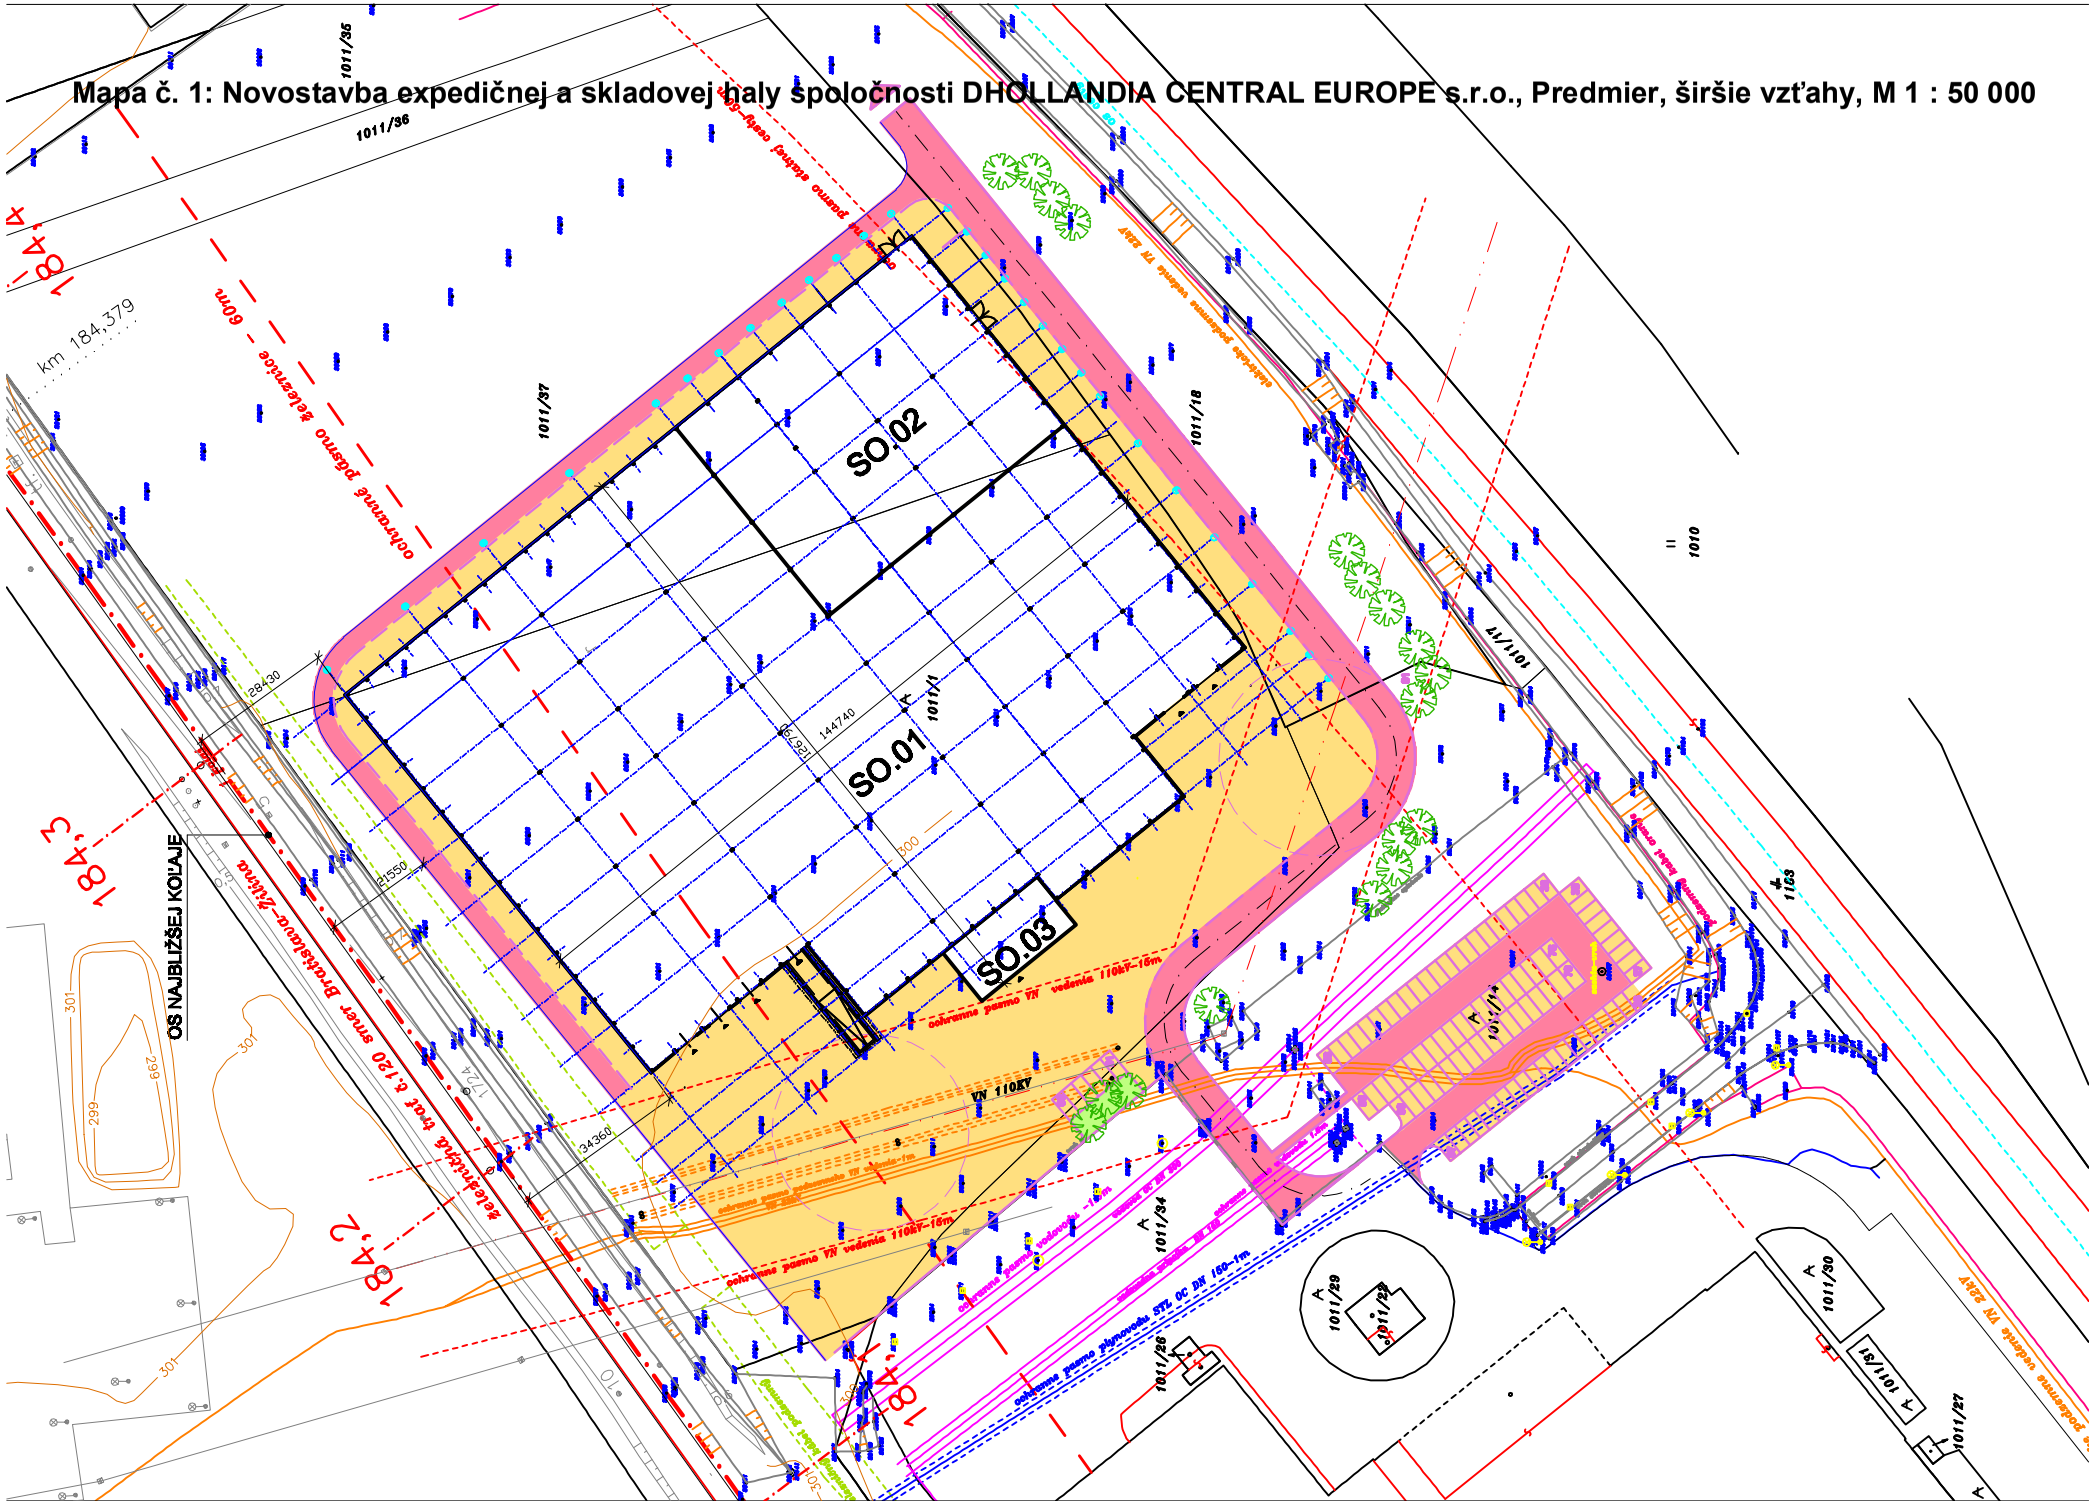Mapa č. 1: Novostavba expedičnej a skladovej haly spoločnosti DHOLLANDIA CENTRAL EUROPE s.r.o., Predmier, širšie vzťahy, M 1 : 50 000