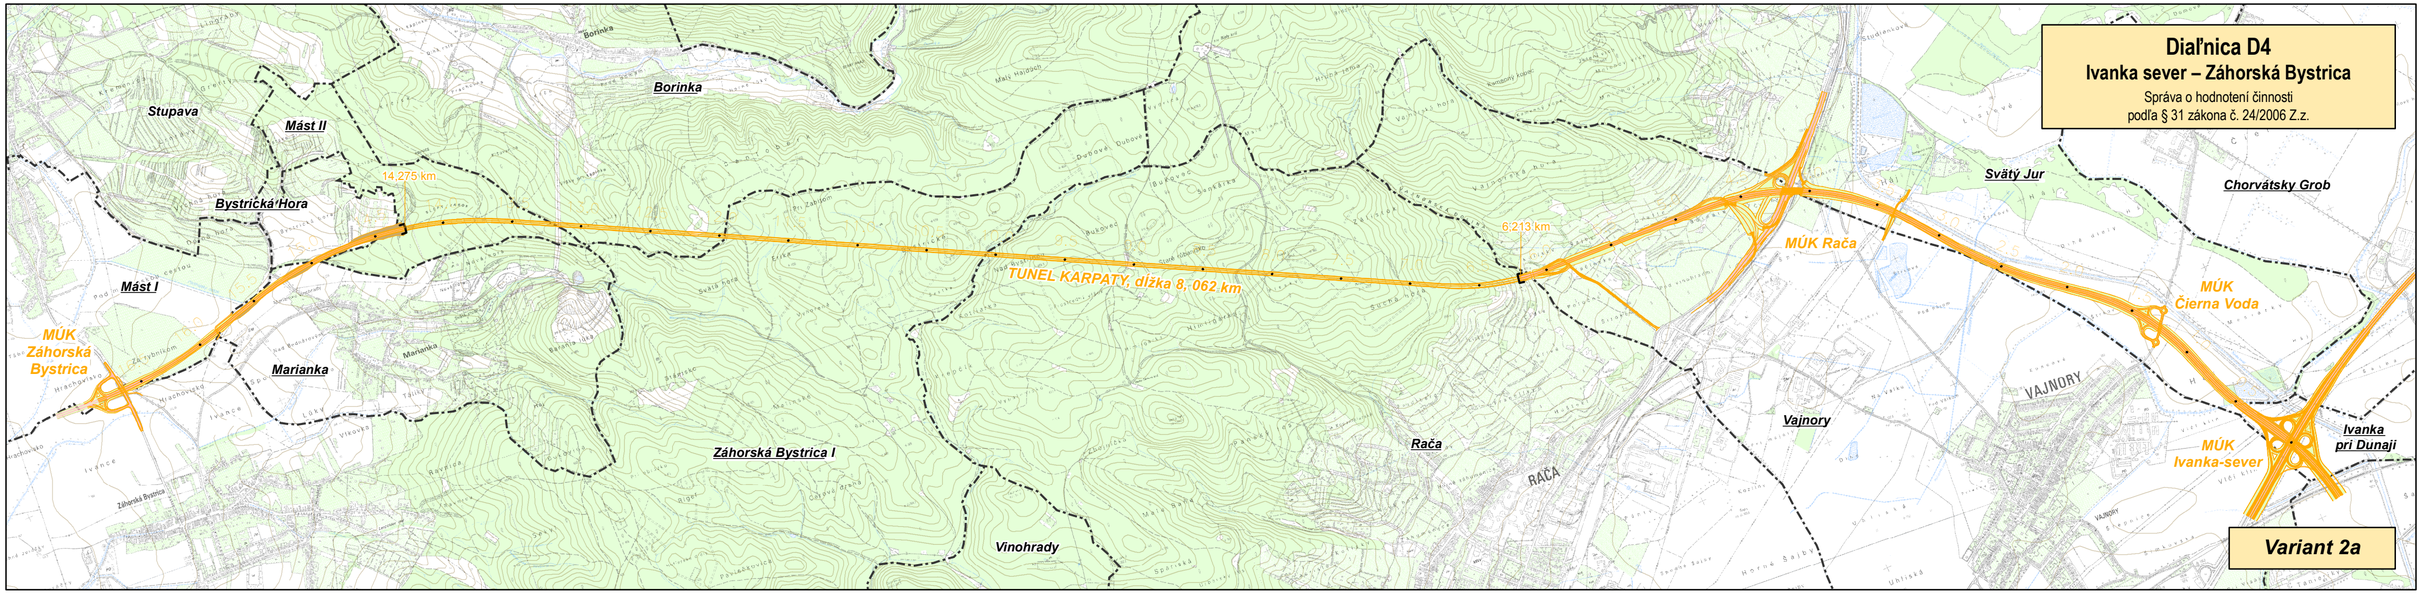

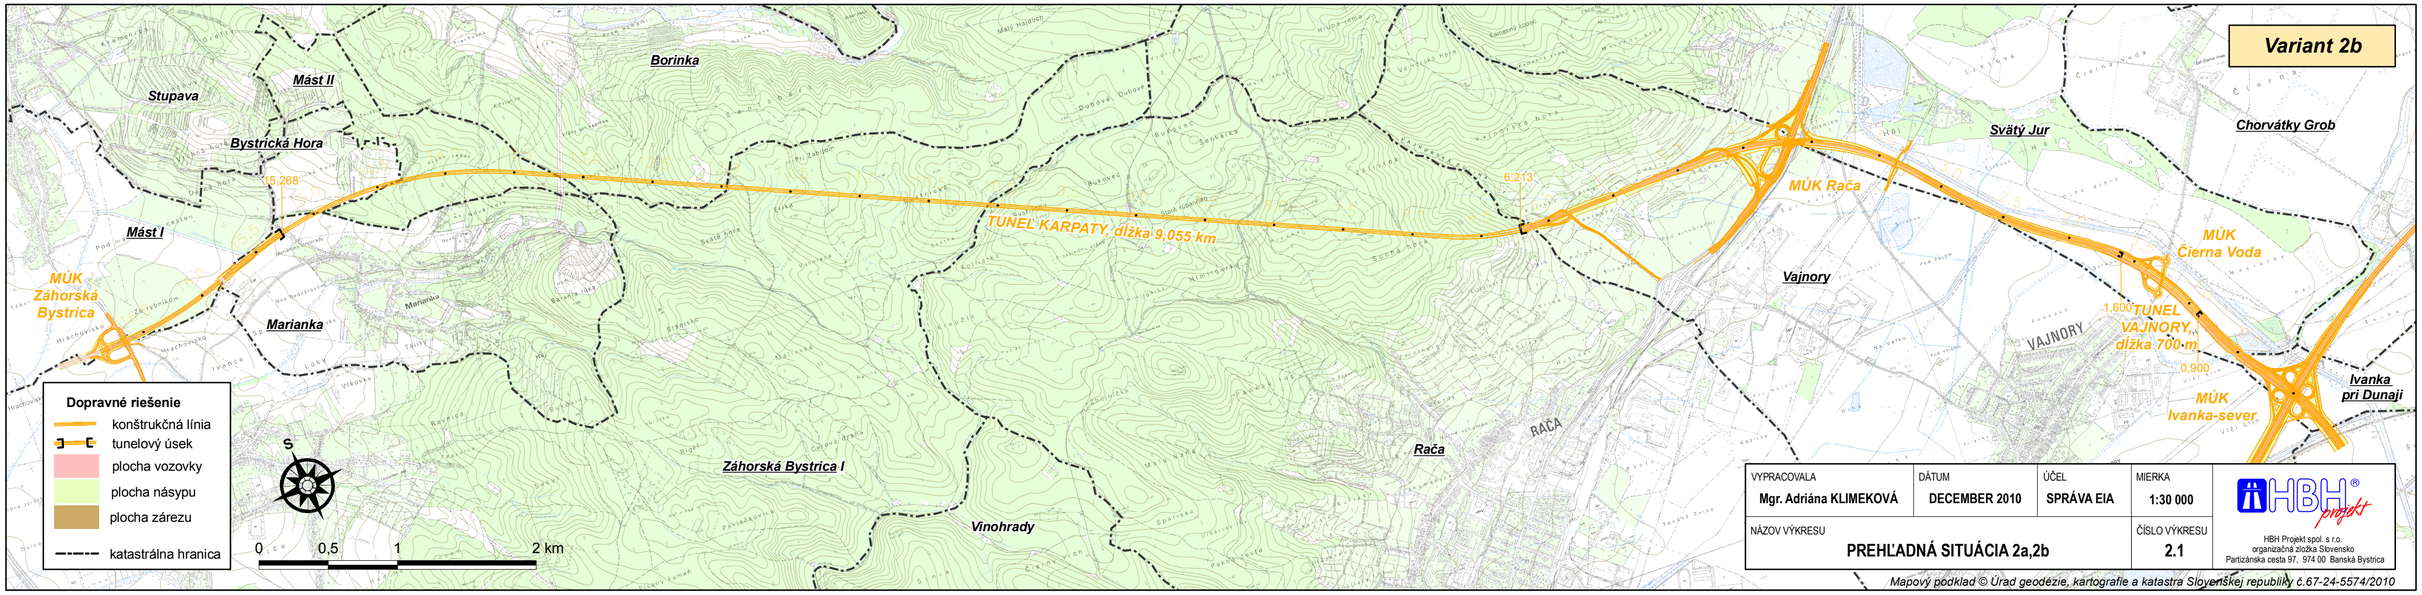

VYPRACOVALA	DÁTUM	ÚČEL	MIERKA
Mgr. Adriána KLIMEKOVÁ	DECEMBER 2010	SPRÁVA EIA	1:30 000

NÁZOV VÝKRESU	ČÍSLO VÝKRESU
PREHĽADNÁ SITUÁCIA 2a,2b	2.1

HBH Projekt spol. s r.o.
organizačná zložka Slovensko
Partizánska cesta 97, 974 00 Banská Bystrica

Mapový podklad © Úrad geodézie, kartografie a katastra Slovenskej republiky č.67-24-5574/2010