SO03 TOK BEZMENNÝ rkm 0,00-0,154

VZOROVÝ PRIEČNY PROFIL

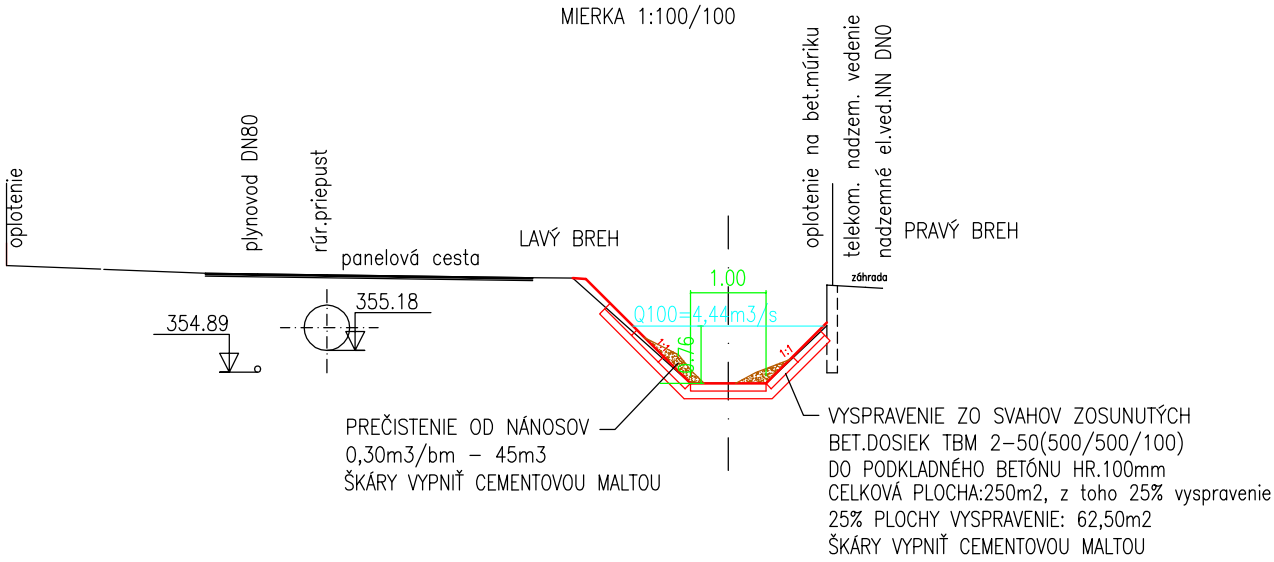

SO04 TOK BUDAMOV rkm 0,000-0,03440

VZOROVÝ PRIEČNY PROFIL

M 1:50

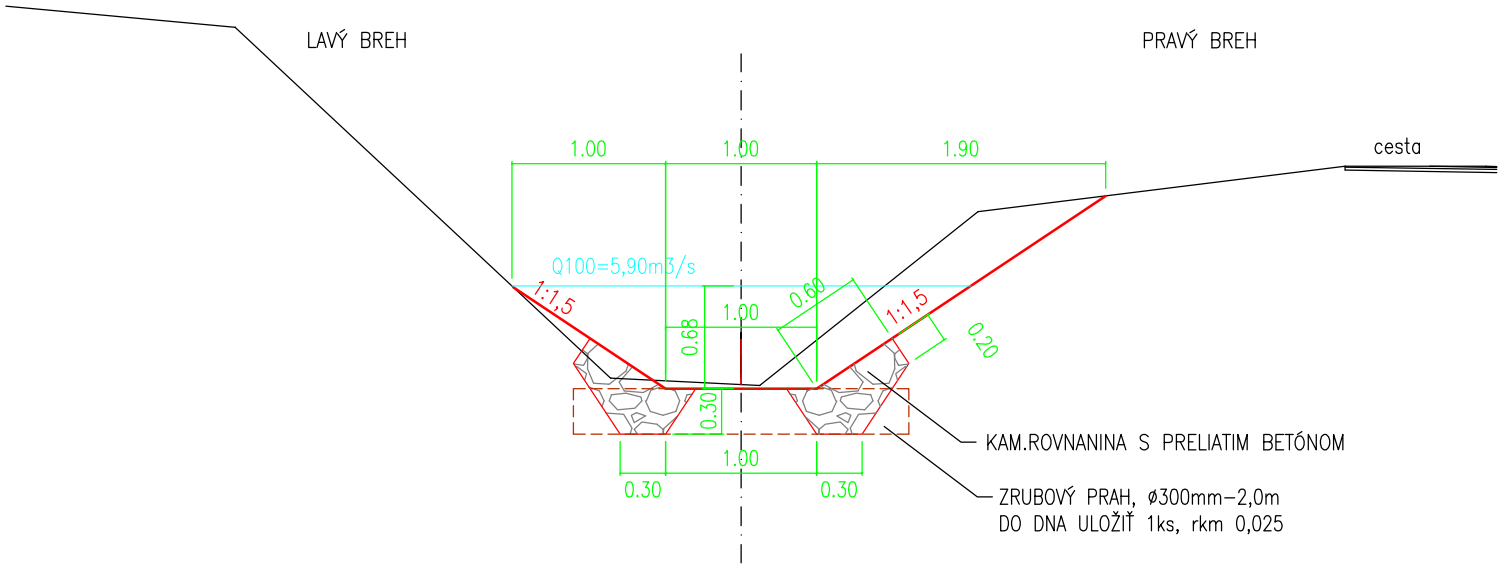

SO05 TOK SOSNIN rkm 0,000-0,148

VZOROVÝ PRIEČNY PROFIL km 0,02170-0,148

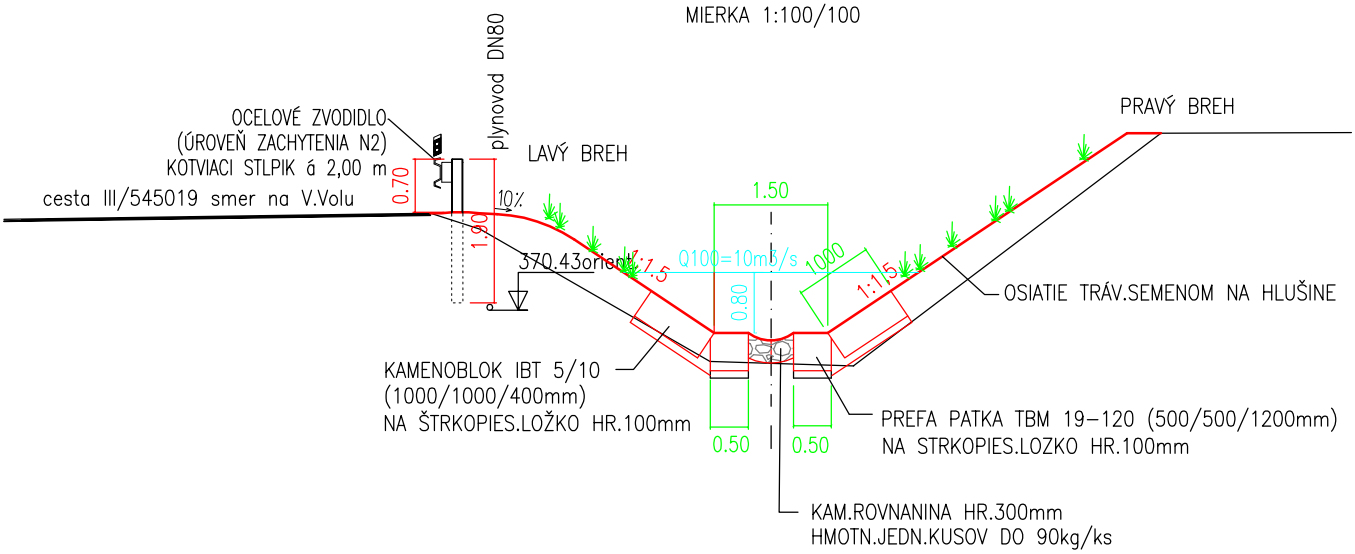

VZOROVÉ PRIEČNE PROFILY č.2