


Príloha č. 8: Obchodný dom KIKA, Ul. Vysokoškolákov, Žilina, rez, M 1 : 300

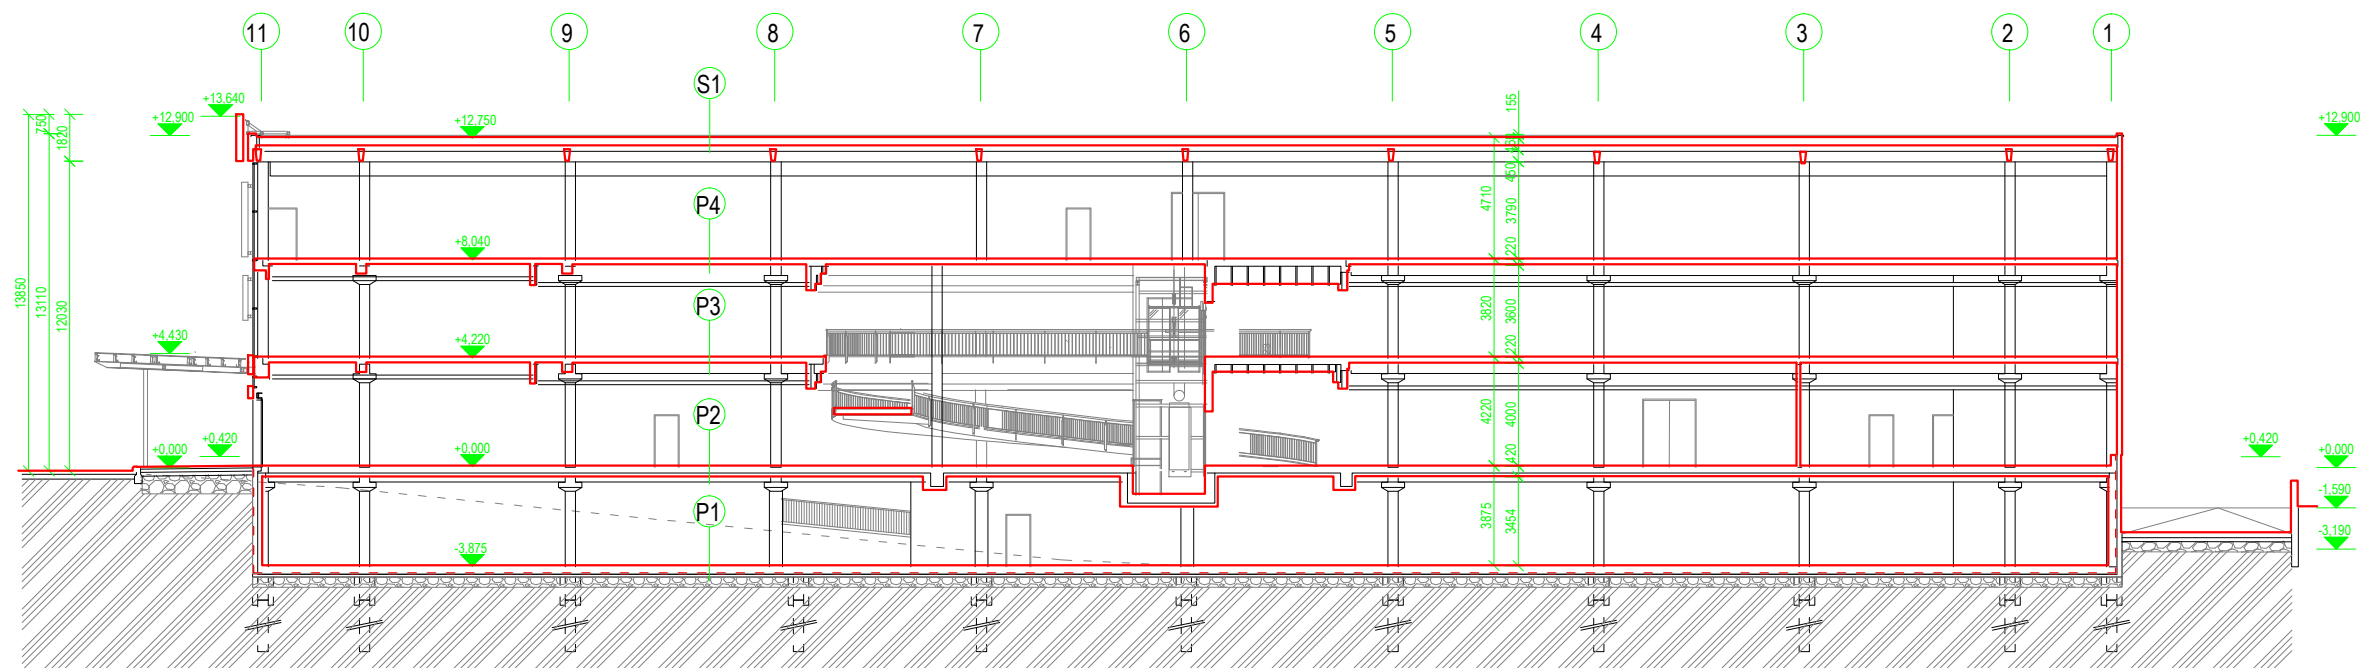

REZ B-B'



0,00=356 m.n.m.

ČASŤ	ARCHITEKTÚRA	paré:
NÁZOV VÝKRESU	REZ	M 1:300 v.č. 6

OBCHODNÝ DOM KIKA -ŽILINA

MIESTO STAVBY	ULICA VYSOKOŠKOLÁKOV, ŽILINA
STAVEBNÍK	OBERBANK LEASING KIKA SLOVAKIA, s.r.o.
DOKUMENTÁCIA	DOKUMENTÁCIA PRE ÚZEMNÉ ROZHODNUTIE
PROJEKTANT	ING. ARCH. PETER MAJCHRÁK
DÁTUM	OKTÓBER 2011