



VZOROVÝ PRIEČNY PROFIL

M 1:100

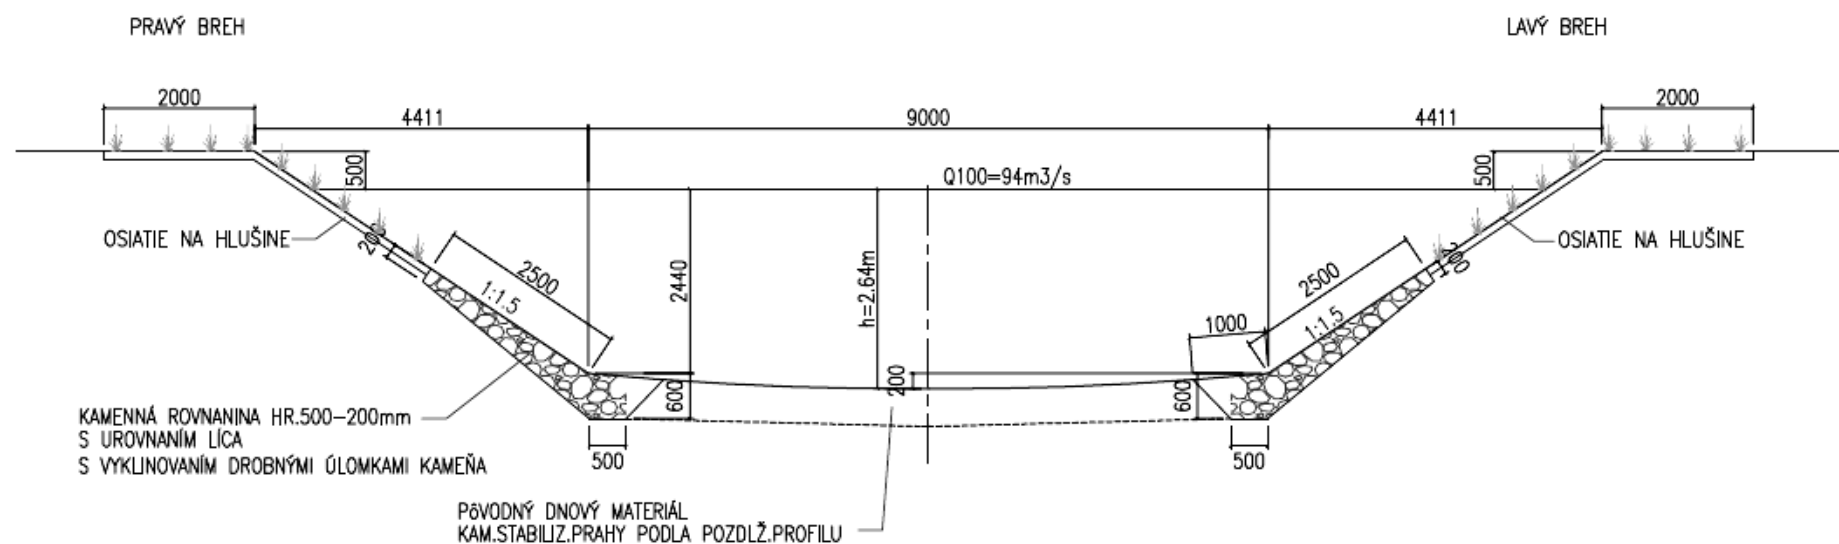

VZOROVÝ PRIEČNY PROFIL


M 1:100

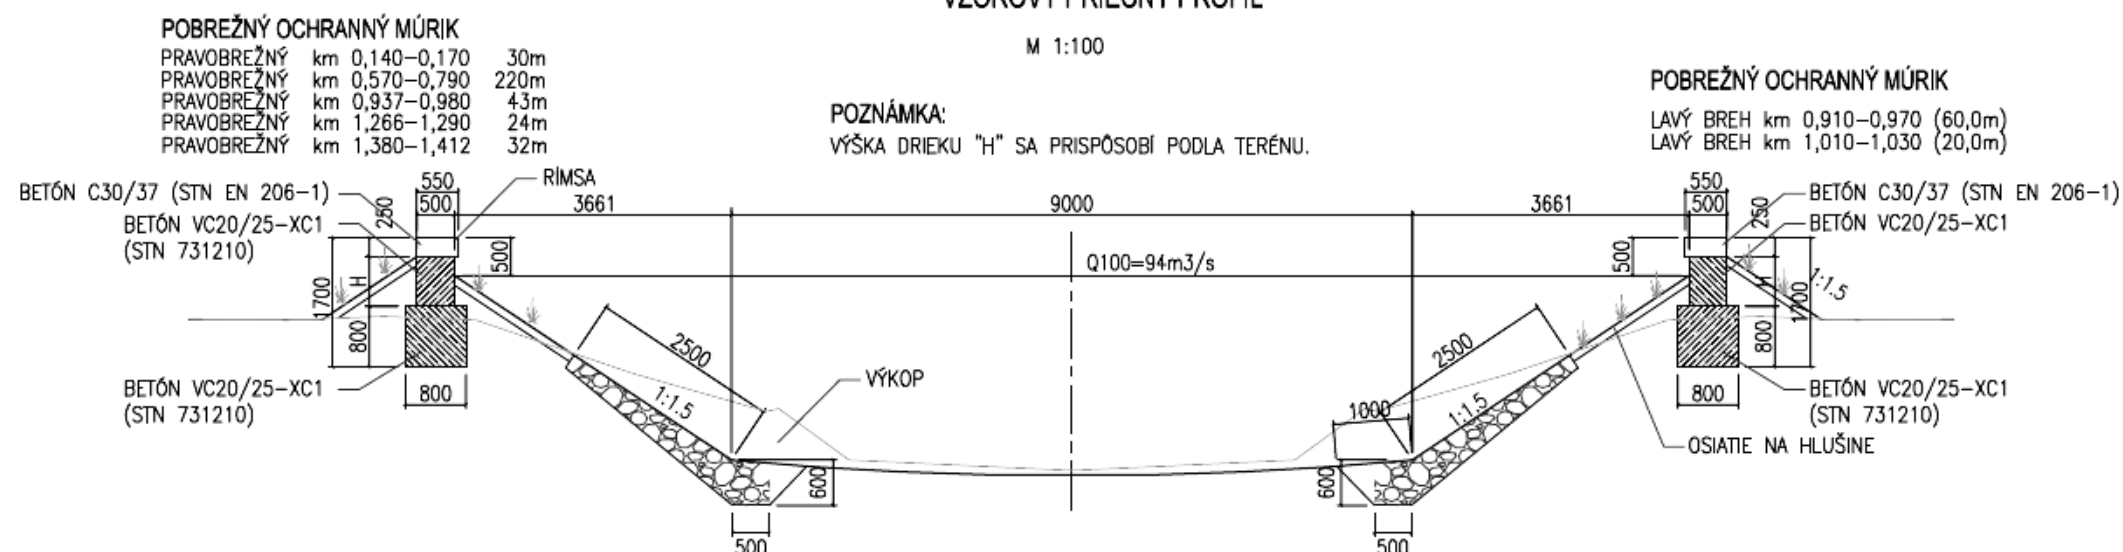


VZOROVÝ PRIEČNY PROFIL

ÚSEK km 1,690–1,840
(nad prítokom Iľiašovského potoka)

M 1:100

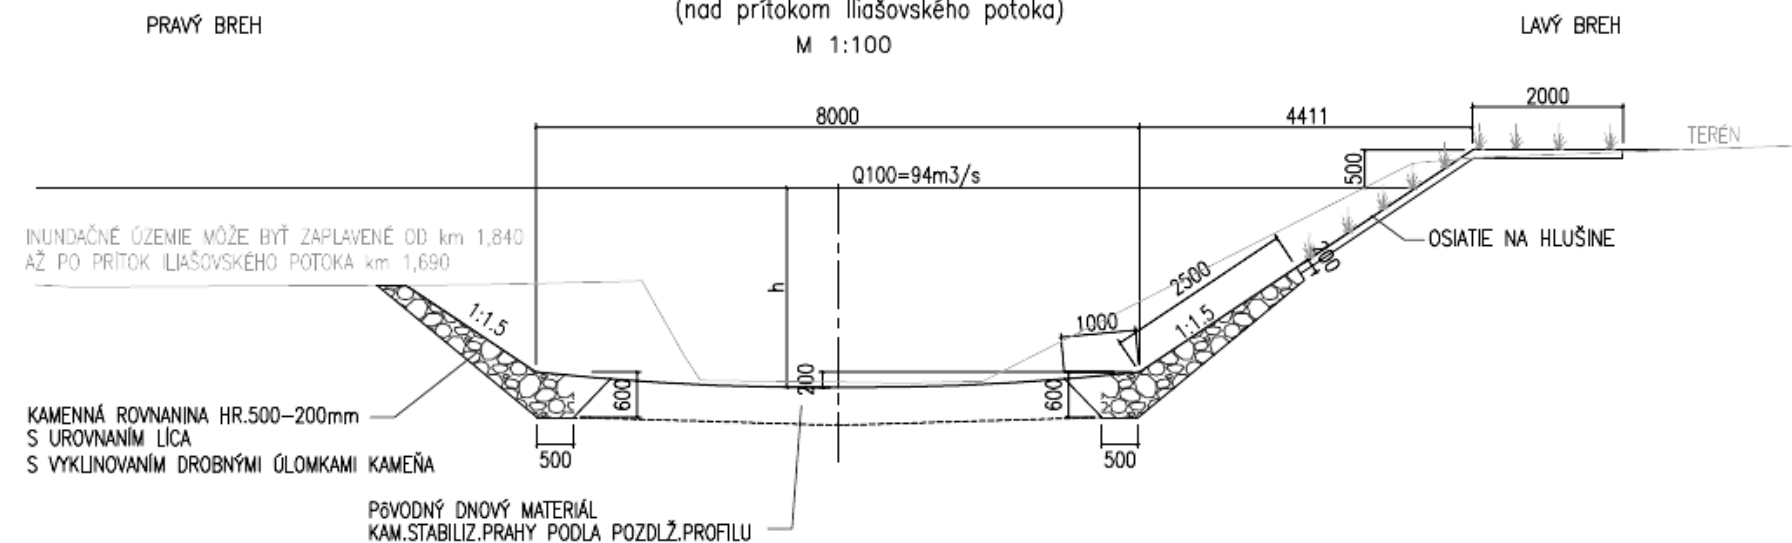

NÁVRHOVÝ PRIETOK: Q100=94,0m3/s

Spracovateľ EIA:	Projektant:	Vypracoval:	 Environmentálne služby	
RNDr. Barošová H.	Ing. Sekerec T.	Prevzaté z PD		
Investor: SVP, š.p. Košice				
Stavba:			Stupeň:	Zámer
Harichovce protipovodňová ochrana obce - Levočský potok			Dátum:	03 / 2012
Názov:			Mierka:	M = 1 : 100
Vzorové priečne profily - 1.časť			Číslo prílohy:	EK - 08