


SEKCIA "E"

SEKCIA "D"

SEKCIA "C"

SEKCIA "B"

SEKCIA "A"

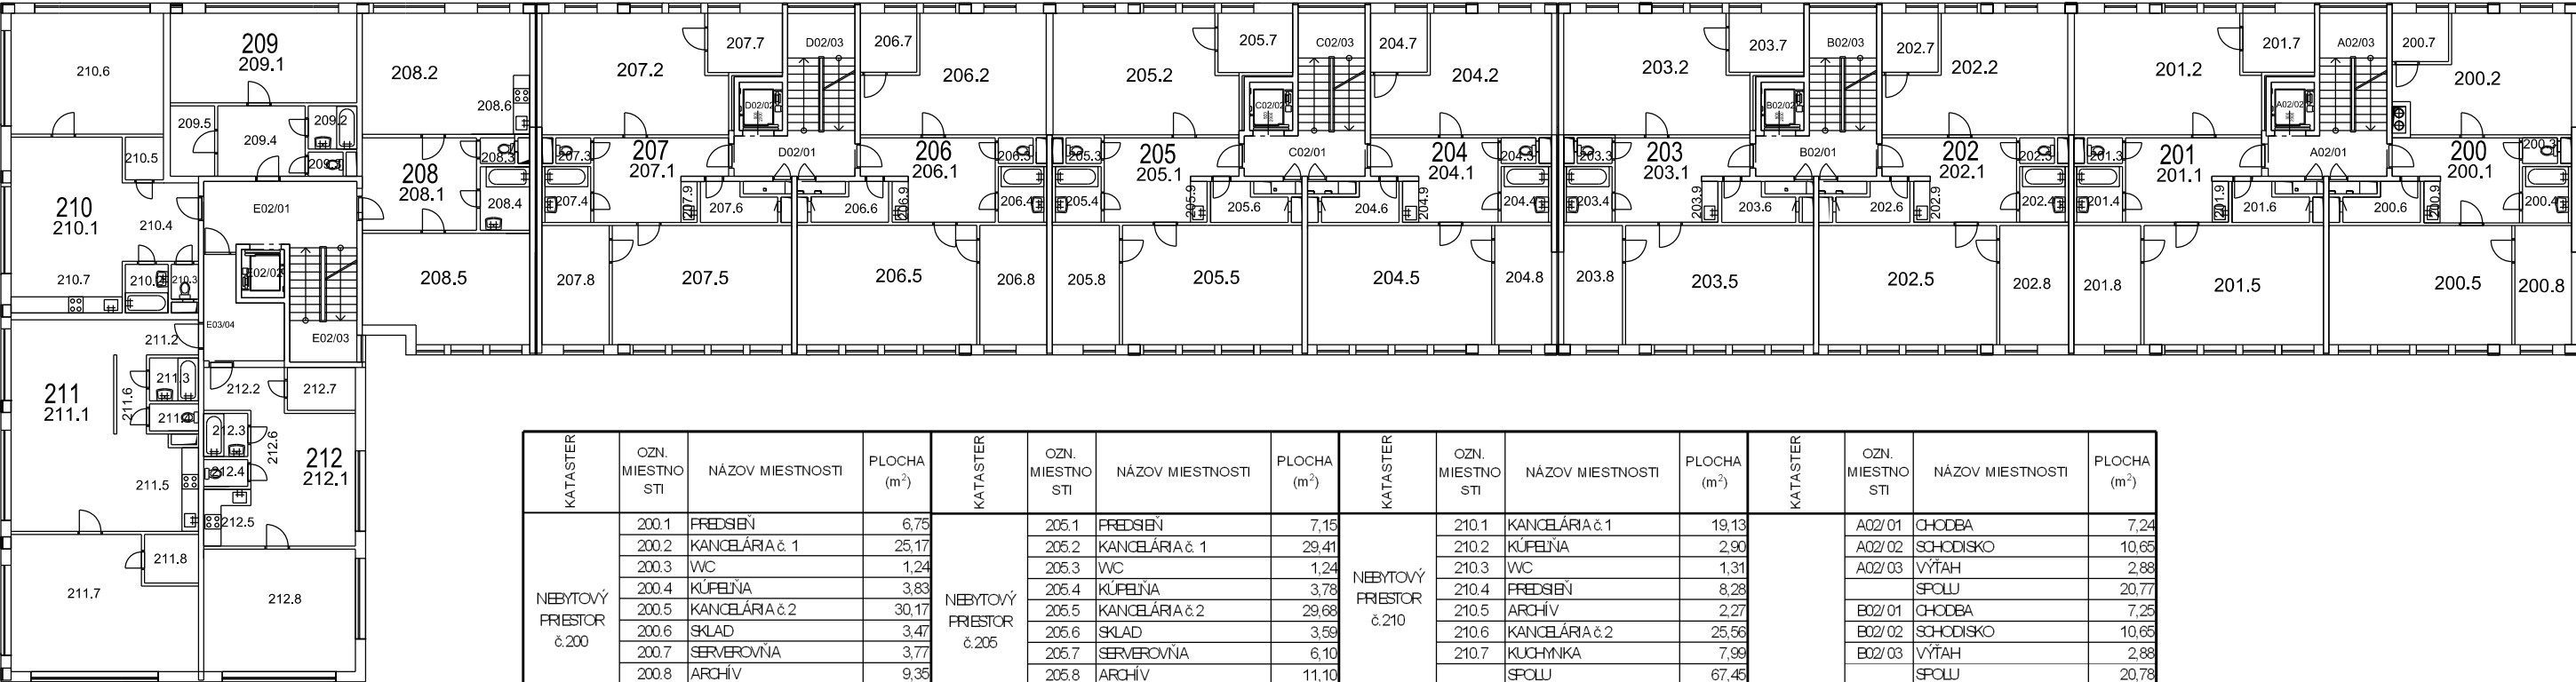

KATASTER	OZN. MIESTNO STI	NÁZOV MIESTNOSTI	PLOCHA (m <sup>2</sup> )	KATASTER	OZN. MIESTNO STI	NÁZOV MIESTNOSTI	PLOCHA (m <sup>2</sup> )	KATASTER	OZN. MIESTNO STI	NÁZOV MIESTNOSTI	PLOCHA (m <sup>2</sup> )	KATASTER	OZN. MIESTNO STI	NÁZOV MIESTNOSTI	PLOCHA (m <sup>2</sup> )
NEBYTOVÝ PRIESTOR č.200	200.1	FREDSIEN	6,75	NEBYTOVÝ PRIESTOR č.205	205.1	FREDSIEN	7,15	NEBYTOVÝ PRIESTOR č.210	210.1	KANCELÁRIA č.1	19,13	SPOLOČNÉ PRIESTORY	A02/01	CHODBA	7,24
	200.2	KANCELÁRIA č. 1	25,17		205.2	KANCELÁRIA č. 1	29,41		210.2	KÚPEĽNÁ	2,90		A02/02	SCHODISKO	10,65
	200.3	WC	1,24		205.3	WC	1,24		210.3	WC	1,31		A02/03	VÝTAH	2,88
	200.4	KÚPEĽNÁ	3,83		205.4	KÚPEĽNÁ	3,78		210.4	FREDSIEN	8,28			SPOLU	20,77
	200.5	KANCELÁRIA č.2	30,17		205.5	KANCELÁRIA č.2	29,68		210.5	ARCHÍV	2,27		B02/01	CHODBA	7,25
	200.6	SKLAD	3,47		205.6	SKLAD	3,59		210.6	KANCELÁRIA č.2	25,56		B02/02	SCHODISKO	10,65
	200.7	SERVEROVŇA	3,77		205.7	SERVEROVŇA	6,10		210.7	KUCHYNKA	7,99		B02/03	VÝTAH	2,88
	200.8	ARCHÍV	9,35		205.8	ARCHÍV	11,10			SPOLU	67,45			SPOLU	20,78
	200.9	KUCHYNKA	6,06		205.9	KUCHYNKA	6,44		211.1	KANCELÁRIA č.1	30,16		C02/01	CHODBA	7,25
		SPOLU	89,81			SPOLU	98,50		211.2	FREDSIEN	4,12		C02/02	SCHODISKO	10,65
NEBYTOVÝ PRIESTOR č.201	201.1	FREDSIEN	7,22	NEBYTOVÝ PRIESTOR č.206	206.1	FREDSIEN	7,15	NEBYTOVÝ PRIESTOR č.211	211.3	KÚPEĽNÁ	2,92		C02/03	VÝTAH	2,88
	201.2	KANCELÁRIA č. 1	29,69		206.2	KANCELÁRIA č. 1	29,23		211.4	WC	1,82			SPOLU	20,78
	201.3	WC	1,24		206.3	WC	1,24		211.5	KUCHYNKA	10,87		D02/01	CHODBA	7,24
	201.4	KÚPEĽNÁ	3,75		206.4	KÚPEĽNÁ	3,78		211.6	CHODBA	3,24		D02/02	SCHODISKO	10,65
	201.5	KANCELÁRIA č.2	29,62		206.5	KANCELÁRIA č.2	29,68		211.7	KANCELÁRIA č.2	31,55		D02/03	VÝTAH	2,88
	201.6	SKLAD	3,59		206.6	SKLAD	3,59		211.8	ARCHÍV	3,62			SPOLU	20,77
	201.7	SERVEROVŇA	5,85		206.7	SERVEROVŇA	4,62			SPOLU	88,28		E02/01	CHODBA	10,22
	201.8	ARCHÍV	11,03		206.8	ARCHÍV	11,10		212.1	KANCELÁRIA č.1	13,03		E02/02	SCHODISKO	10,22
	201.9	KUCHYNKA	6,44		206.9	KUCHYNKA	6,44		212.2	FREDSIEN	4,80		E02/03	VÝTAH	2,88
		SPOLU	98,42			SPOLU	96,84		212.3	KÚPEĽNÁ	2,62		E02/04	CHODBA	8,62
NEBYTOVÝ PRIESTOR č.202	202.1	FREDSIEN	7,15	NEBYTOVÝ PRIESTOR č.207	207.1	FREDSIEN	7,15	NEBYTOVÝ PRIESTOR č.212	212.4	WC	1,64			SPOLU	31,94
	202.2	KANCELÁRIA č. 1	26,22		207.2	KANCELÁRIA č. 1	29,40		212.5	KUCHYNKA	6,31				
	202.3	WC	1,24		207.3	WC	1,24		212.6	CHODBA	3,66				
	202.4	KÚPEĽNÁ	3,79		207.4	KÚPEĽNÁ	3,78		212.7	ARCHÍV	4,04				
	202.5	KANCELÁRIA č.2	29,35		207.5	KANCELÁRIA č.2	29,62		212.8	KANCELÁRIA č.2	25,75				
	202.6	SKLAD	3,47		207.6	SKLAD	3,59			SPOLU	61,86				
	202.7	SERVEROVŇA	4,60		207.7	SERVEROVŇA	6,13								
	202.8	ARCHÍV	11,34		207.8	ARCHÍV	11,10								
	202.9	KUCHYNKA	6,44		207.9	KUCHYNKA	6,52								
		SPOLU	93,60			SPOLU	98,53								
NEBYTOVÝ PRIESTOR č.203	203.1	FREDSIEN	7,15	NEBYTOVÝ PRIESTOR č.208	208.1	FREDSIEN	14,64	NEBYTOVÝ PRIESTOR č.209	209.1	KANCELÁRIA č.1	23,21				
	203.2	KANCELÁRIA č. 1	29,37		208.2	KANCELÁRIA č. 1	23,15		209.2	KÚPEĽNÁ	2,90				
	203.3	WC	1,24		208.3	WC	1,22		209.3	WC	1,17				
	203.4	KÚPEĽNÁ	3,75		208.4	KÚPEĽNÁ	4,38		209.4	FREDSIEN	8,50				
	203.5	KANCELÁRIA č.2	30,99		208.5	KANCELÁRIA č.2	24,38		209.5	ARCHÍV	4,33				
	203.6	SKLAD	3,47		208.6	KUCHYNKA	4,98			SPOLU	40,11				
	203.7	SERVEROVŇA	6,12			SPOLU	72,75								
	203.8	ARCHÍV	9,70												
	203.9	KUCHYNKA	6,44												
		SPOLU	98,24												
NEBYTOVÝ PRIESTOR č.204	204.1	FREDSIEN	6,76												
	204.2	KANCELÁRIA č. 1	25,38												
	204.3	WC	1,24												
	204.4	KÚPEĽNÁ	3,89												
	204.5	KANCELÁRIA č.2	30,39												
	204.6	SKLAD	3,59												
	204.7	SERVEROVŇA	4,62												
	204.8	ARCHÍV	9,35												
	204.9	KUCHYNKA	5,98												
		SPOLU	91,19												