


SEKCIA "E"

SEKCIA "D"


SEKCIA "C"

SEKCIA "B"

SEKCIA "A"

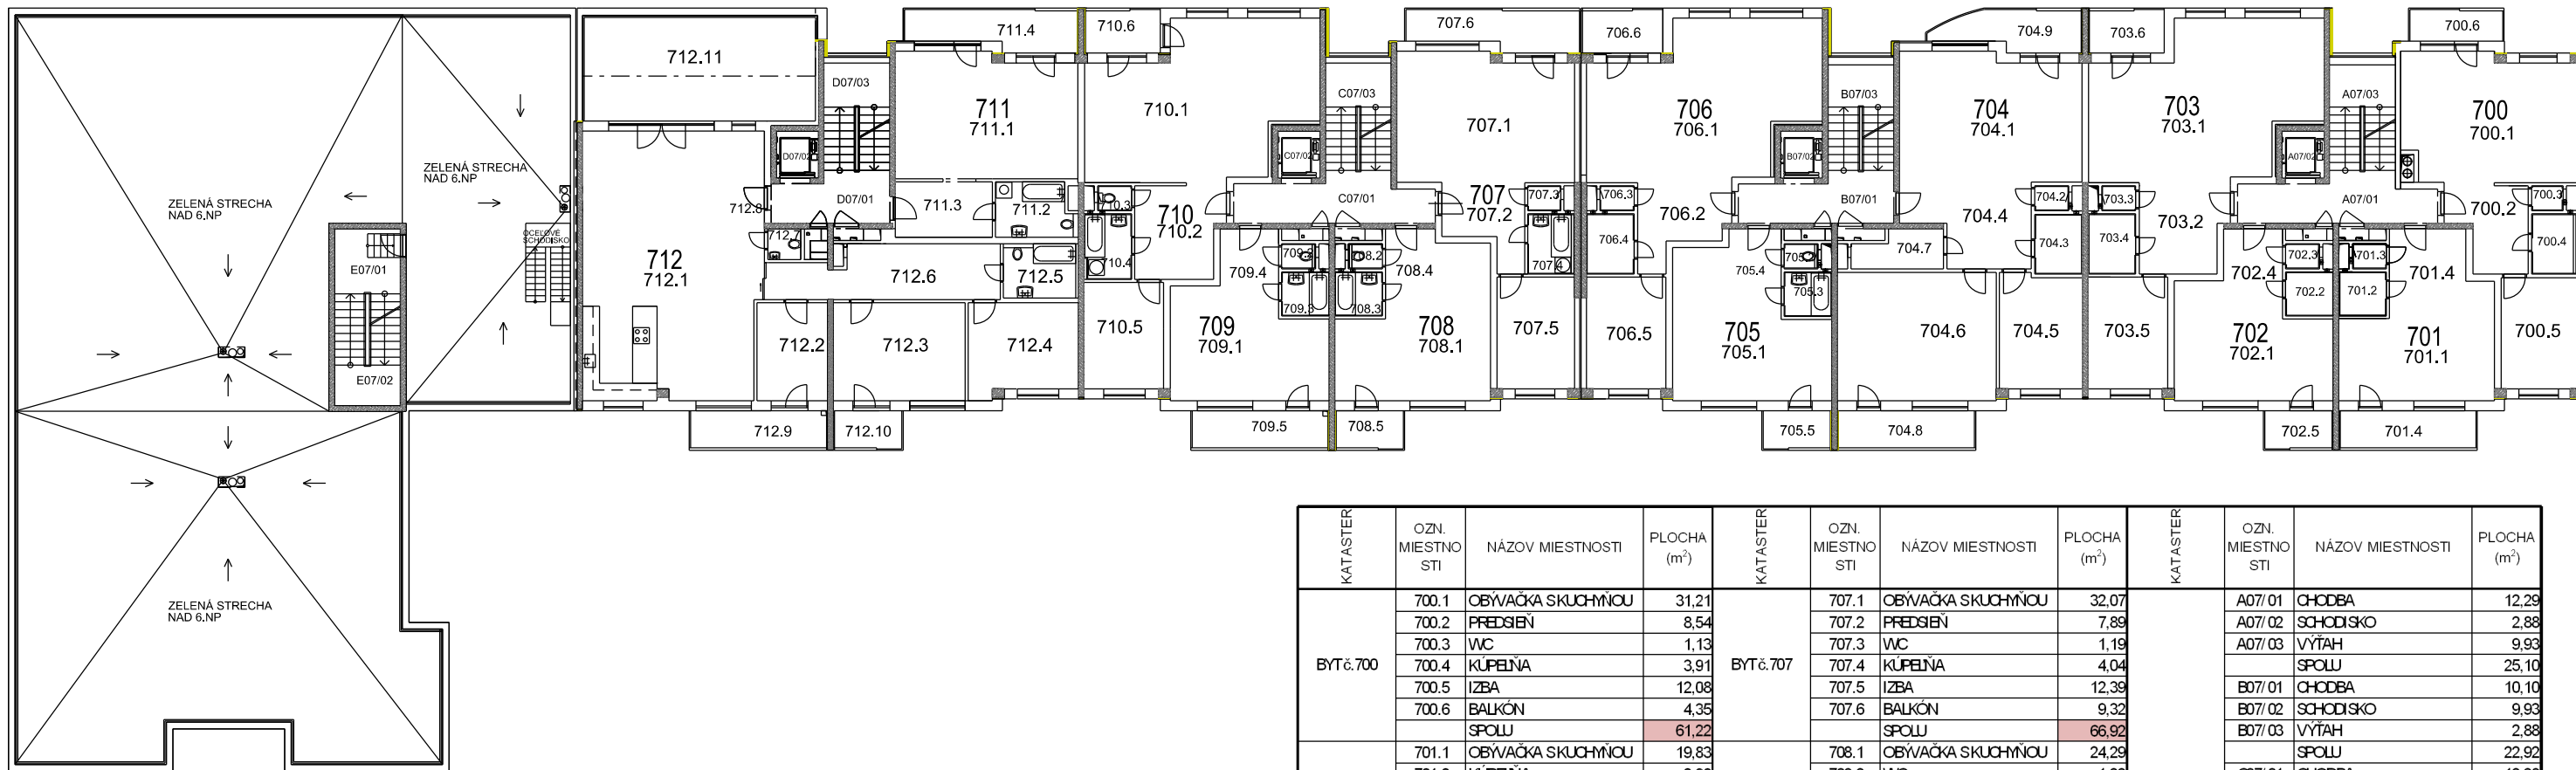

KATASTER	OZN. MIESTNO STI	NÁZOV MIESTNOSTI	PLOCHA (m ²)	KATASTER	OZN. MIESTNO STI	NÁZOV MIESTNOSTI	PLOCHA (m ²)	KATASTER	OZN. MIESTNO STI	NÁZOV MIESTNOSTI	PLOCHA (m ²)
BYT č. 700	700.1	OBYVAČKA SKUCHYŇOU	31,21	BYT č. 707	707.1	OBYVAČKA SKUCHYŇOU	32,07	SPOLOČNÉ PRIESTORY	A07/01	CHODBA	12,29
	700.2	PREDSEŇ	8,54		707.2	PREDSEŇ	7,89		A07/02	SCHODSKO	2,88
	700.3	WC	1,13		707.3	WC	1,19		A07/03	VÝTAH	9,93
	700.4	KÚPEĽNÁ	3,91		707.4	KÚPEĽNÁ	4,04			SPOLU	25,10
	700.5	IZBA	12,08		707.5	IZBA	12,39		B07/01	CHODBA	10,10
	700.6	BALKÓN	4,35		707.6	BALKÓN	9,32		B07/02	SCHODSKO	9,93
BYT č. 701		SPOLU	61,22			SPOLU	66,92		B07/03	VÝTAH	2,88
	701.1	OBYVAČKA SKUCHYŇOU	19,83	BYT č. 708	708.1	OBYVAČKA SKUCHYŇOU	24,29			SPOLU	22,92
	701.2	KÚPEĽNÁ	2,98		708.2	WC	1,22		C07/01	CHODBA	12,38
	701.3	WC	1,22		708.3	KÚPEĽNÁ	3,02		C07/02	SCHODSKO	9,93
	701.4	PREDSEŇ	9,84		708.4	PREDSEŇ	6,46		C07/03	VÝTAH	2,88
	701.5	BALKÓN	7,28		708.5	BALKÓN	3,74			SPOLU	25,19
BYT č. 702		SPOLU	41,15			SPOLU	38,73		D07/01	CHODBA	10,09
	702.1	OBYVAČKA SKUCHYŇOU	21,37	BYT č. 709	709.1	OBYVAČKA SKUCHYŇOU	21,03		D07/02	SCHODSKO	9,93
	702.2	KÚPEĽNÁ	2,99		709.2	KÚPEĽNÁ	3,02		D07/03	VÝTAH	2,88
	702.3	WC	1,22		709.3	WC	1,22			SPOLU	22,90
	702.4	PREDSEŇ	7,59		709.4	PREDSEŇ	7,59		E07/01	CHODBA	6,17
	702.5	BALKÓN	3,74		709.5	BALKÓN	7,28		E07/02	SCHODSKO	10,22
BYT č. 703		SPOLU	36,90			SPOLU	40,14			SPOLU	16,39
	703.1	OBYVAČKA SKUCHYŇOU	45,08	BYT č. 710	710.1	OBYVAČKA SKUCHYŇOU	45,30	SPOLOČNÉ PRIESTORY			
	703.2	PREDSEŇ	10,99		710.2	PREDSEŇ	11,30				
	703.3	WC	1,22		710.3	WC	1,22				
	703.4	KÚPEĽNÁ	4,14		710.4	KÚPEĽNÁ	4,50				
	703.5	IZBA	12,77		710.5	IZBA	12,17				
	703.6	BALKÓN	4,66		710.6	BALKÓN	4,66				
BYT č. 704		SPOLU	78,86			SPOLU	79,14				
	704.1	OBYVAČKA SKUCHYŇOU	33,56	BYT č. 711	711.1	OBYVAČKA SKUCHYŇOU	32,05				
	704.2	WC	1,22		711.2	WC+KÚPEĽNÁ	5,79				
	704.3	KÚPEĽNÁ	4,17		711.3	PREDSEŇ	7,72				
	704.4	PREDSEŇ	12,71		711.9	BALKÓN	9,24				
	704.5	IZBA	13,53			SPOLU	54,80				
BYT č. 705	704.6	IZBA	29,31	BYT č. 712	712.1	OBYVAČKA SKUCHYŇOU	59,22				
	704.7	ŠATNÍK	4,52		712.2	IZBA	9,99				
	704.8	BALKÓN	7,28		712.3	IZBA	18,58				
	704.9	BALKÓN	7,63		712.4	IZBA	14,08				
		SPOLU	113,92		712.5	KÚPEĽNÁ	5,87				
	705.1	OBYVAČKA SKUCHYŇOU	24,35		712.6	CHODBA	16,46				
BYT č. 706	705.2	WC	1,22		712.7	WC	1,48				
	705.3	KÚPEĽNÁ	3,06		712.8	PREDSEŇ	9,51				
	705.4	PREDSEŇ	6,80		712.9	BALKÓN	7,28				
	705.5	BALKÓN	3,74		712.10	BALKÓN	3,74				
		SPOLU	39,17		712.11	TERASA	35,45				
	706.1	OBYVAČKA SKUCHYŇOU	45,30			SPOLU	181,65				
BYT č. 707	706.2	PREDSEŇ	9,06								
	706.3	WC	1,23								
	706.4	KÚPEĽNÁ	4,14								
	706.5	IZBA	12,77								
	706.6	BALKÓN	5,08								
		SPOLU	77,58								

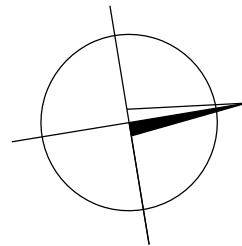POLYFUNKČNÝ DOM VODOTIKA
LUŽNÁ ULICA, BRATISLAVAPRÍLOHA
10VODOTIKA
akciová spoločnosťPÔDORYS 7. NP
MIERKA 1: 250