


Obrázok 11c Objekty SO 13.1 a SO 13.2 - priečný rez terénom
(prevzaté z "Integrovaný projekt rybej farmy skleníkového hospodárstva - areál hlavného závodu TÚ Baňa Handlová", Beňačka a kol., 2012)
M 1 : 200

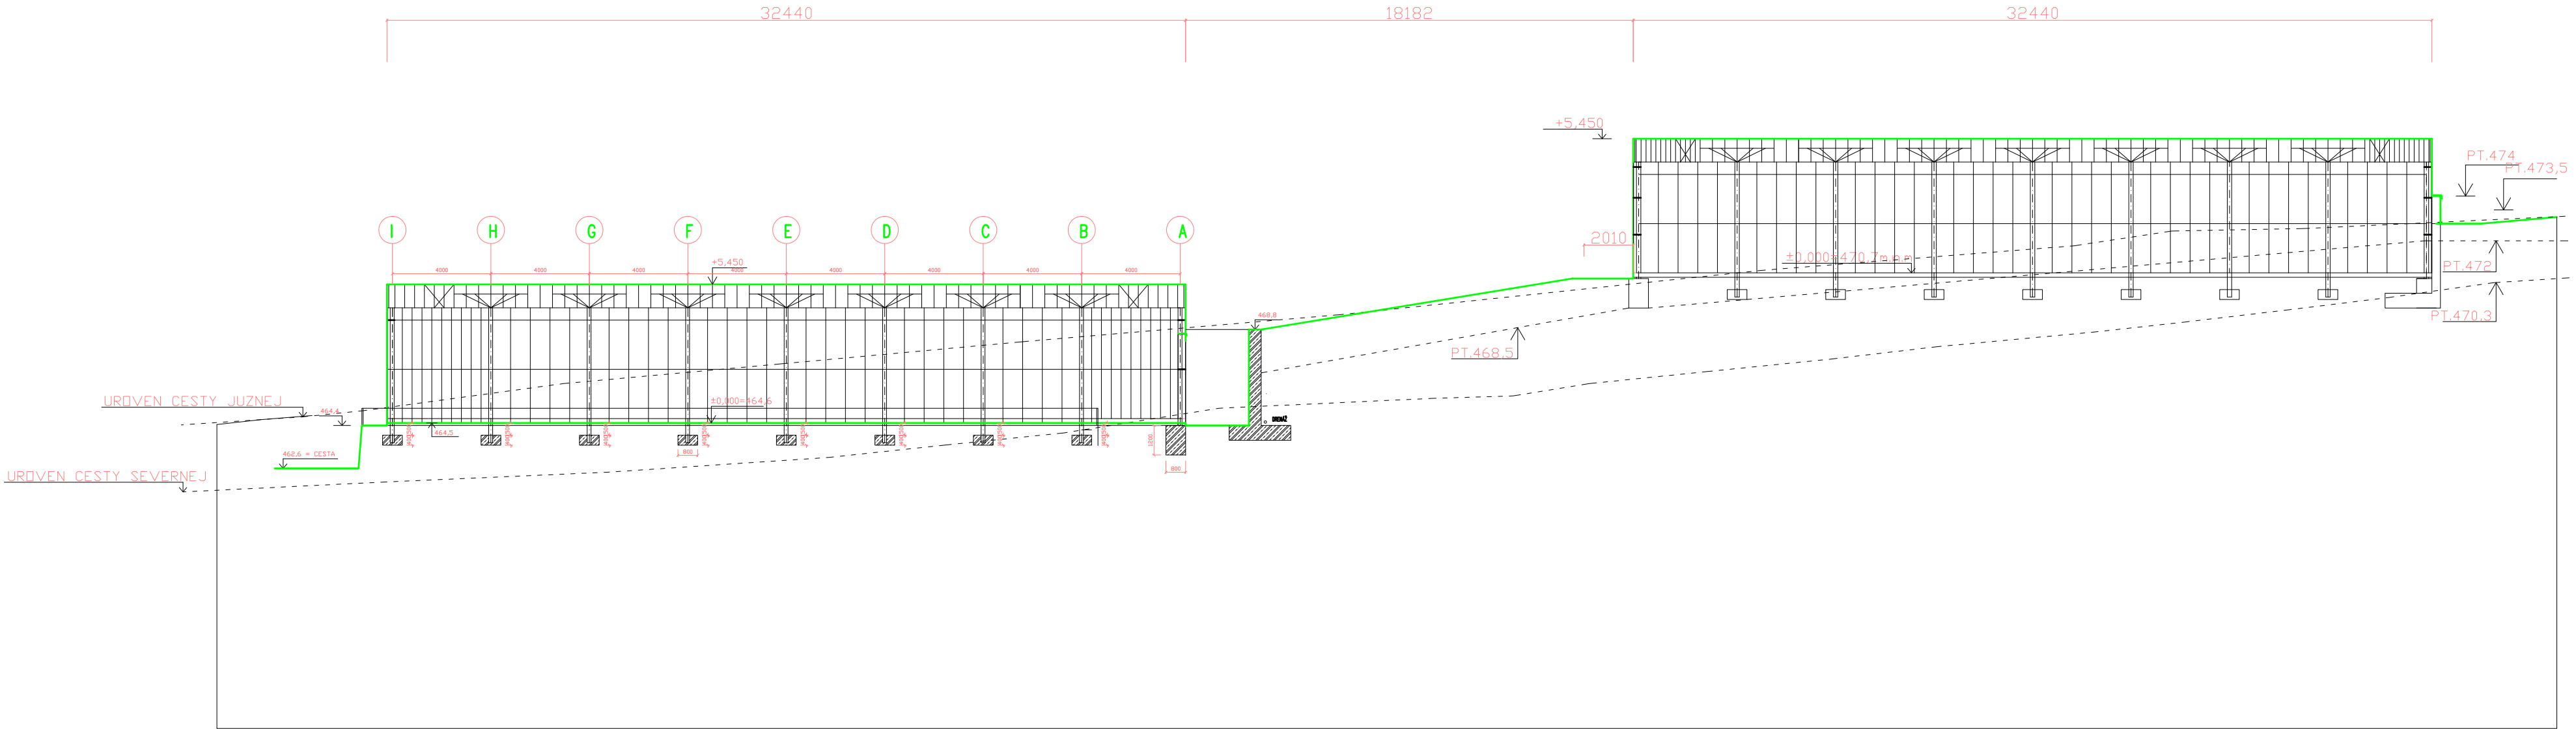

| | | | | | |
|---|-------------------|--|-------------------|---|----------------|
| AUTOR PROJEKTU | VYPRACOVAL | ZODP. PROJEKTANT | KONTROLOVAL | Ing.arch. Stanislav Beňačka AA Na Hrebienku 40, 811 02 Bratislava Tajovského 21, 958 03 Partizánske | |
| ING.ARCH. BEŇAČKA | ING.ARCH. BEŇAČKA | ING.ARCH. BEŇAČKA | ING.ARCH. BEŇAČKA | | |
| | | | | | |
| MIESTO: HANDLOVÁ | | OKRES: PRIEVDZA | | FORMÁT: | 3x44 |
| INVESTOR: HBP a.s. PRIEVDZA | | | | DÁTUM: | 09. 2012 |
| AKCIA: INTEGROVANÝ PROJEKT RYBEJ FARMY A SKLENÍKOVÉHO HOSPODÁRSTVA - AREÁL HLAVNÉHO ZÁVODU TŮ BAŇA HANDLOVÁ | | | | STUPEŇ PD: | DUR |
| | | | | ČÍSLO ZÁKAZKY: | |
| NÁZOV VÝKRESU: PRIEČNY REZ TERPÉŇOM | | | | MIERKA: | ČÍSLO VÝKRESU: |
| | | | | 1 : 200 | |
| OBJEKT: | | OBJEKT SO 13.1. SKLENÍK A OBJEKT SO 13.2. SKLENÍK B | | | |