


Príloha č. 5: Rekreačný rezort BIELY HOTEL, Bytča, SO 01 Hotel – IV.N.P., pôdorys

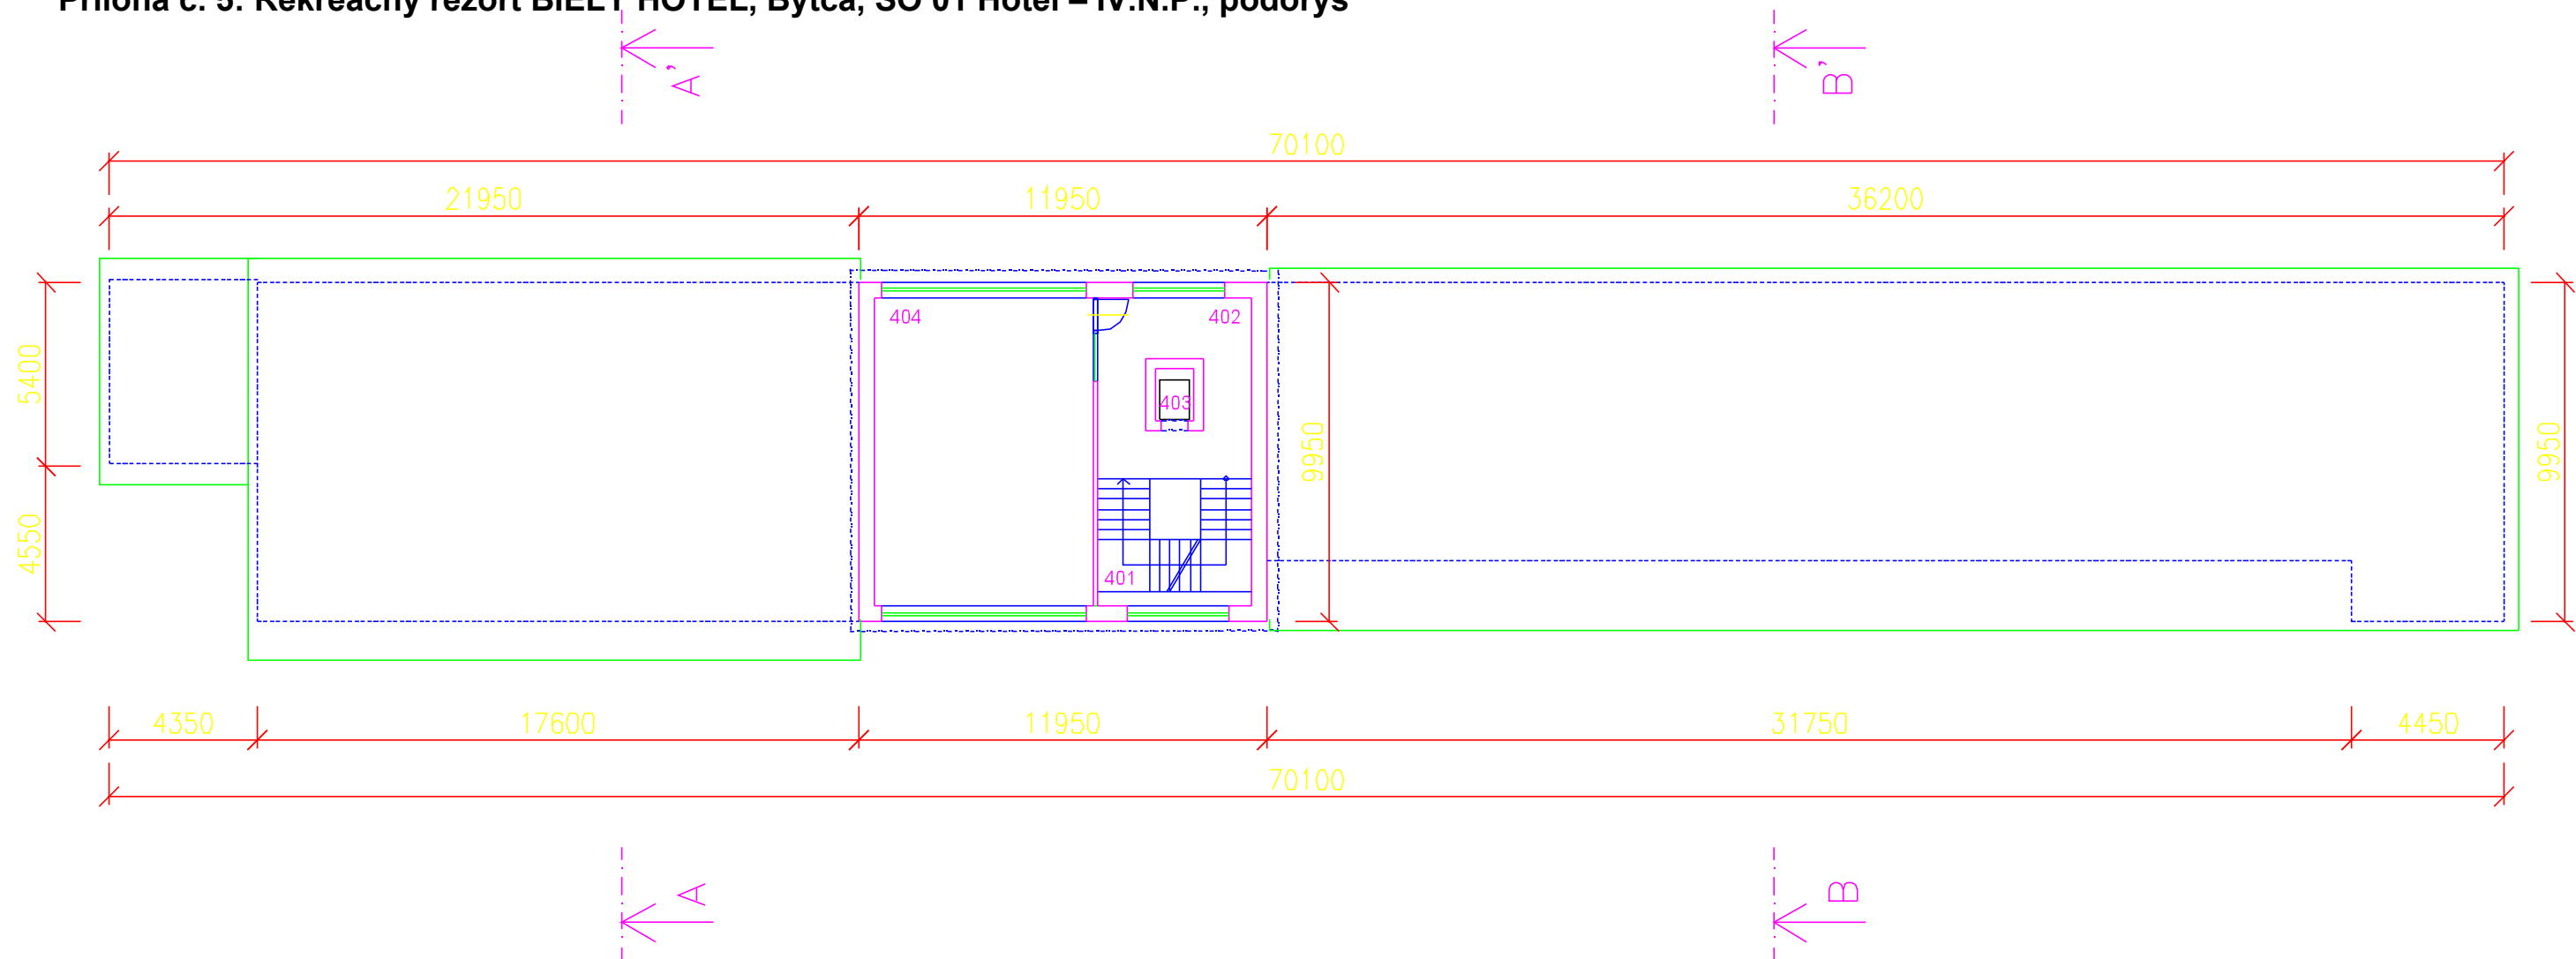

LEGENDA MIESTNOSTÍ:

Č.M.	NÁZOV MIESTNOSTI	PLOCHA M <sup>2</sup>
401	SCHODISKO	12,15
402	CHODBA	20,30
403	OSOBNÝ VÝŤAH	1,65
404	MALÁ ZASADAČKA	57,90

SO 01 - HOTEL

názov akcie		Inžinierska a projektová kancelária Ing. Juraj Staško Závodská cesta 4, 010 01 Žilina tel./fax : 0411 / 7637 466			čís. sady
REKREAČNÝ REZORT BIELY HOTEL				INPLAN	
názov výkresu		ved. projektant	Ing. Juraj Staško	dátum	profesia
		vypracoval	V. Bričkovský	09/2012	ARCH
		kreslil		mierka	čís. výkresu
		stupeň	dokumentácia pre ÚR	1 : 200	7
investor	MELMOTH s.r.o., Farská 3, Žilina	zákaz. číslo	017-661-022	formát	2A4