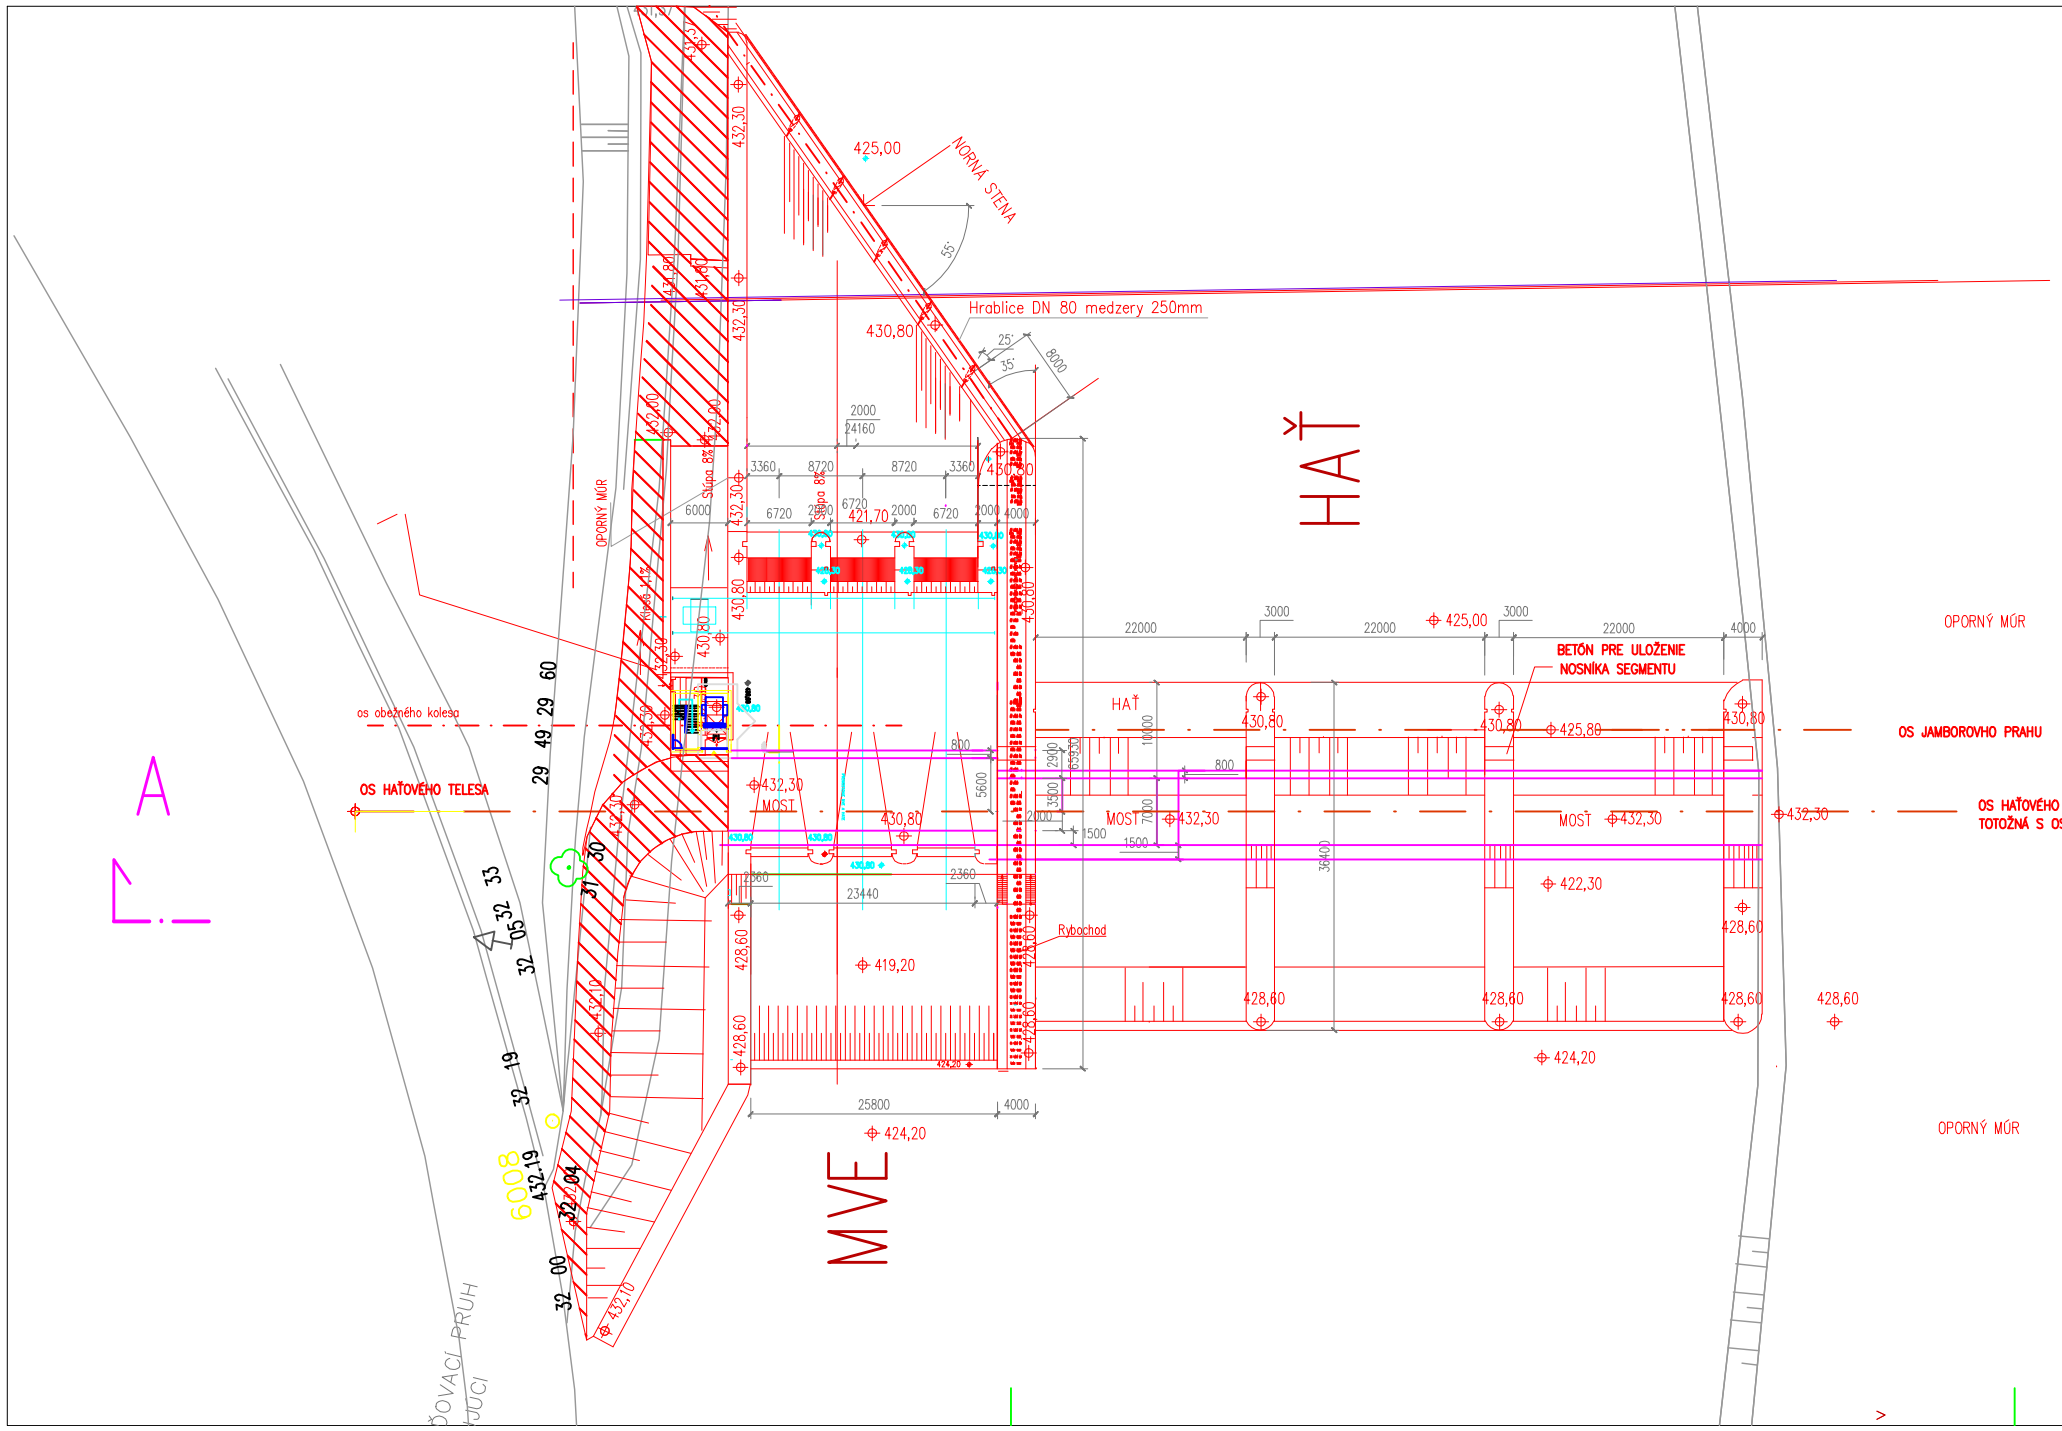

Vypracoval: ING. POLÁČIK	HIP: ING.GARAN	HYDROTECHNOLÓGIA BRATISLAVA spol. s r.o.	
Zodp. projektant: ING. POLÁČIK	Ved. proj. strediska: ING.GARAN		
VÚC: Žilinský	Okres: Dolný Kubín	formát:	3 A4
O.U.: Kralovany	Investor: LIPTOVIA a.s.	dátum:	10.2009
Stavba: MALÁ VODNÁ ELEKTRÁREŇ KRAĽOVANY		stupeň:	DÚR
		č. zákazky:	93037
		náz. súboru:	
		arch. č.:	93 037
Príloha: SITUÁCIA STUPŇA		mierka: 1:500	číslo prílohy: F.2.1