



REZ HAŤOU

REZ C-C

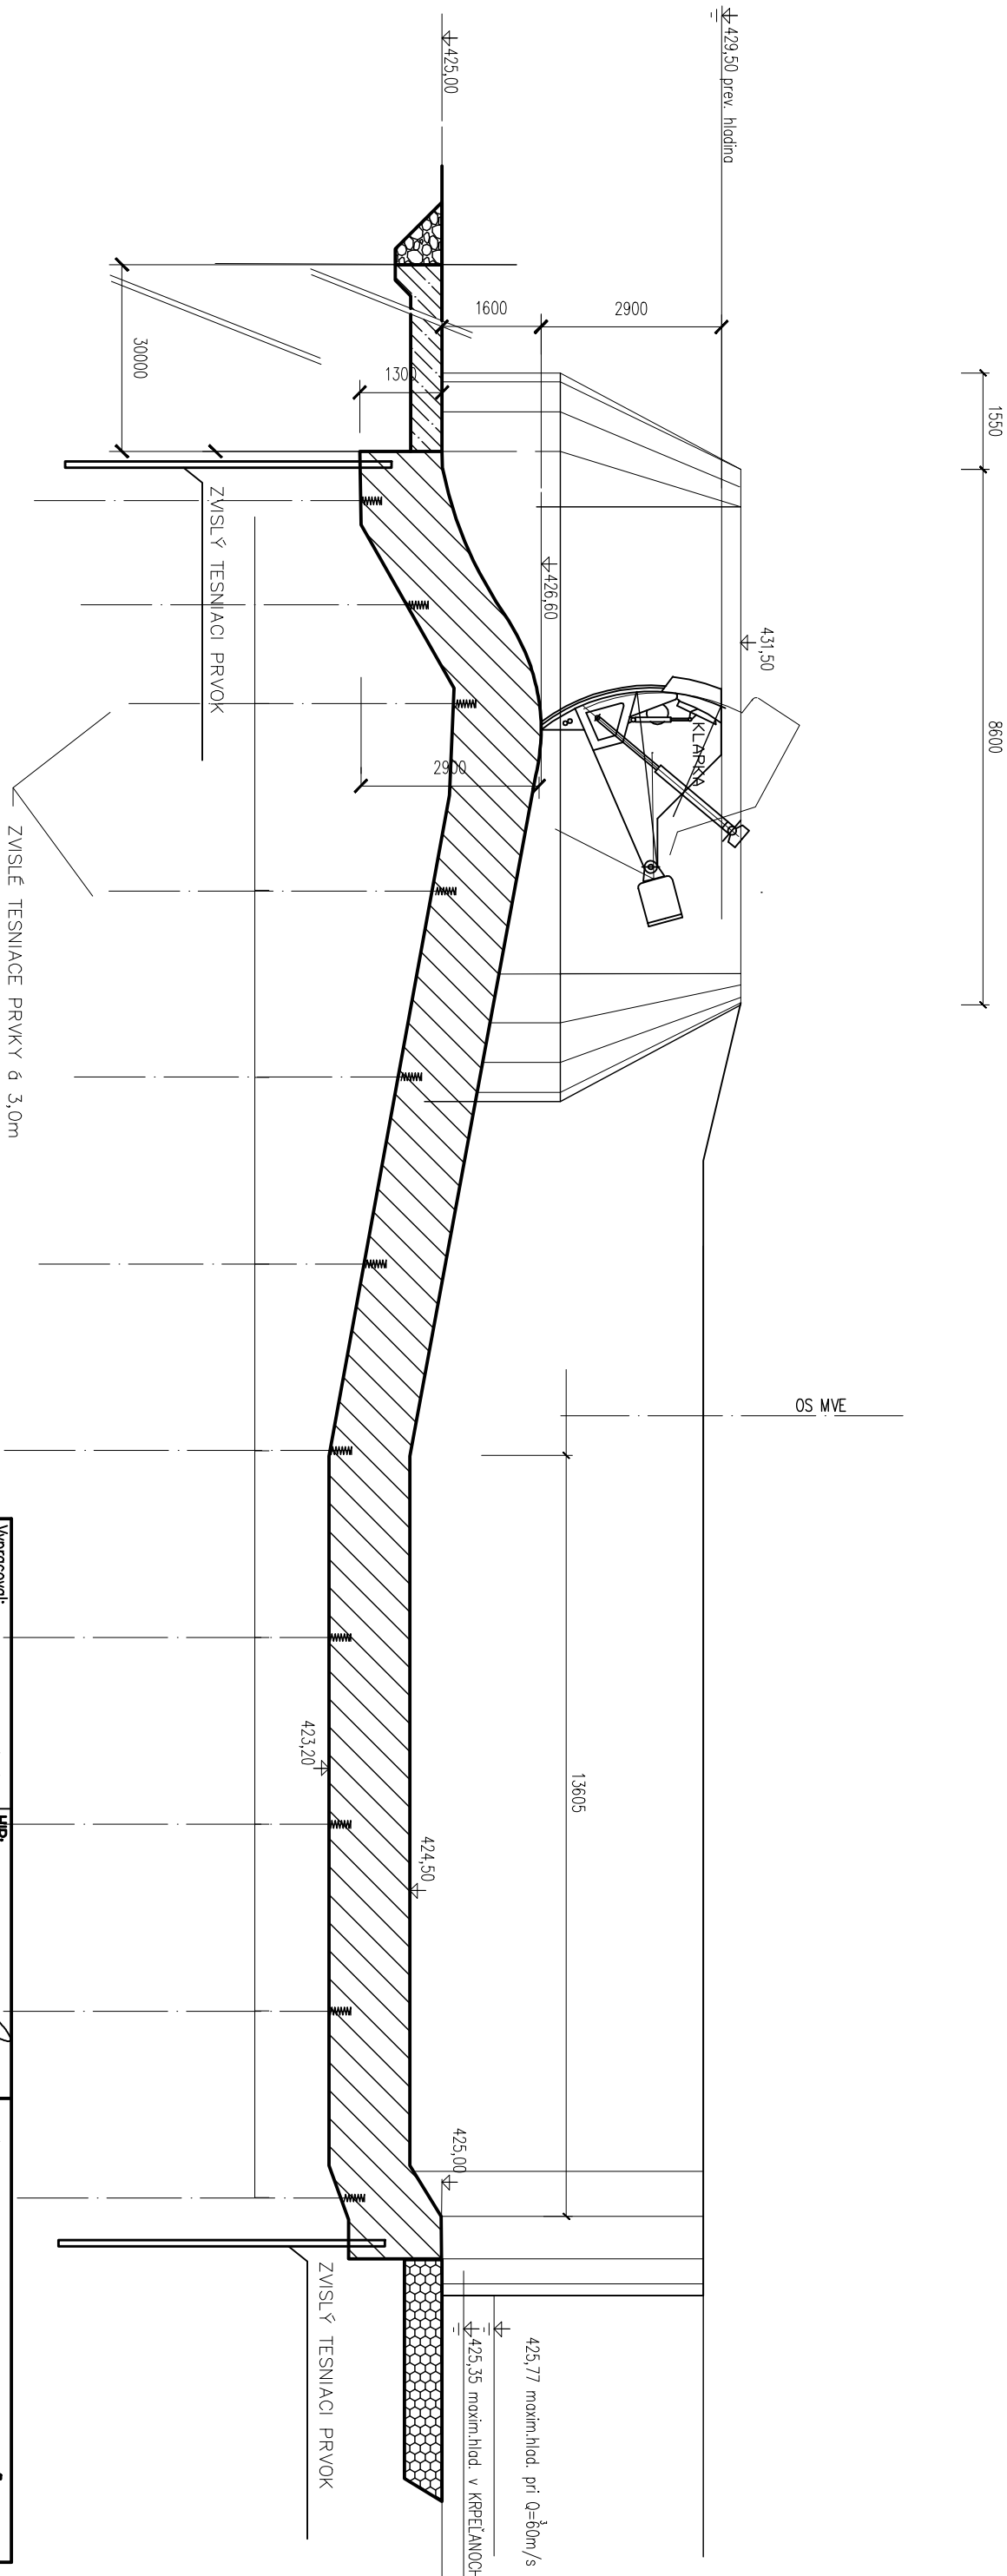

| | | | |
|----------------------------------|--|-------------------------|---|
| Výpracoval: | | HP: |  |
| ING. POĽÁČIK <i>Ing. Poľáčik</i> | | ING. GARAN | |
| Zodp. projektant: | | Ved. proj. strediska: | |
| ING. POĽÁČIK <i>Ing. Poľáčik</i> | | ING. GARAN | |
| VÚC: Žilinský | | Okres: Dolný Kubín | |
| O.U.: Kralovany | | Investor: LIPTOVIA a.s. | |
| Stavba: | | | |
| MALÁ VODNÁ ELEKTÁREŇ | | | |
| KRAĽOVANY | | | |
| Príloha: | | | |
| POZDĽŽNÝ REZ HAŤOU | | | |
| mierka: | | číslo prílohy: | |
| 1:2000 | | F.2.2 | |