



REZ 2-2

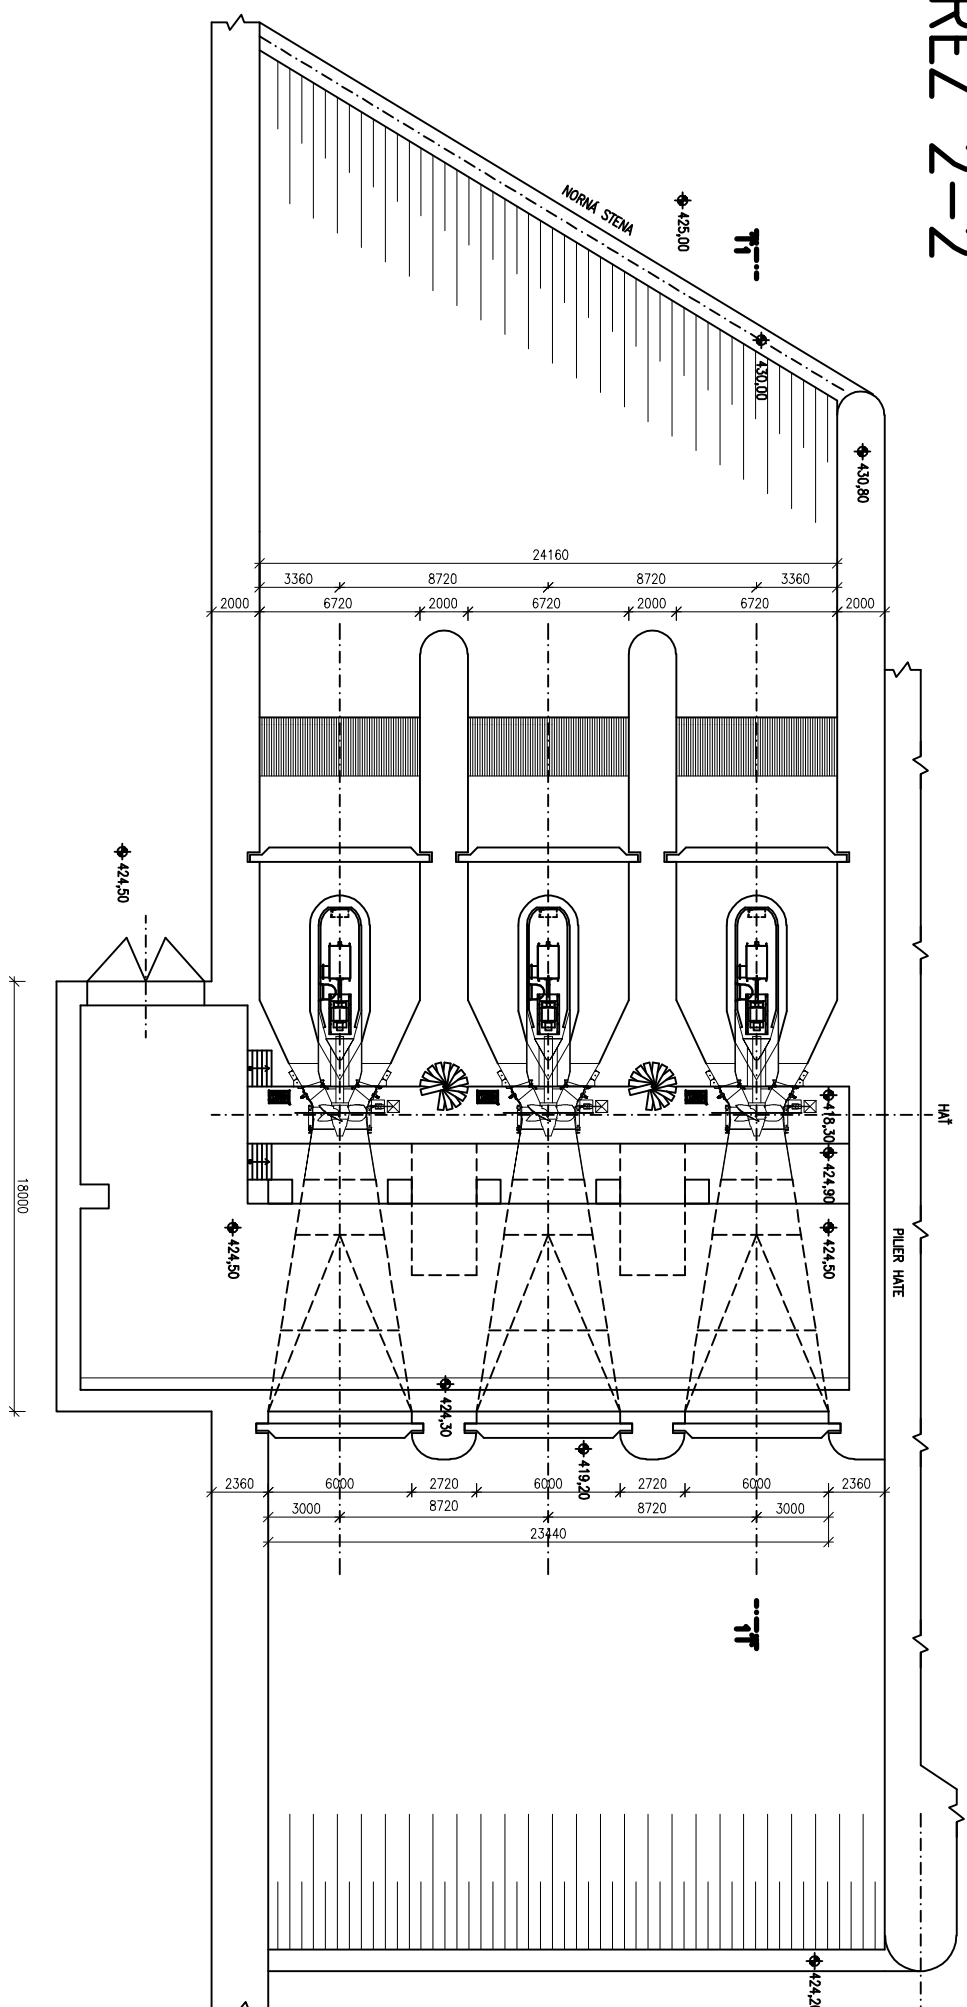

Vyrobené: ING. KEJEMEN Znač. výrobku: ING. KEJEMEN VOO: ZILINSKY OÚ: Kralovany Stavba:		HP: ING. GRAN Vzd. pos. stredisko: ING. GRAN Okras: Dohy Kulin Investor: Liptovia a.s., Liptovský Mikuláš		 HYDROTECHNOLÓGIA BRATISLAVA spol. s r.o.	
MALA VODNA ELEKTAREN' KRALOVANY		formit: 3 M datum: 10.2009 stupň: DNR č. zákazky: 93637 náz. výkonu:		93 037	
Prihl.:		miera: 1:200 dátu prijat: G.1.2.			