


REZ 1-1

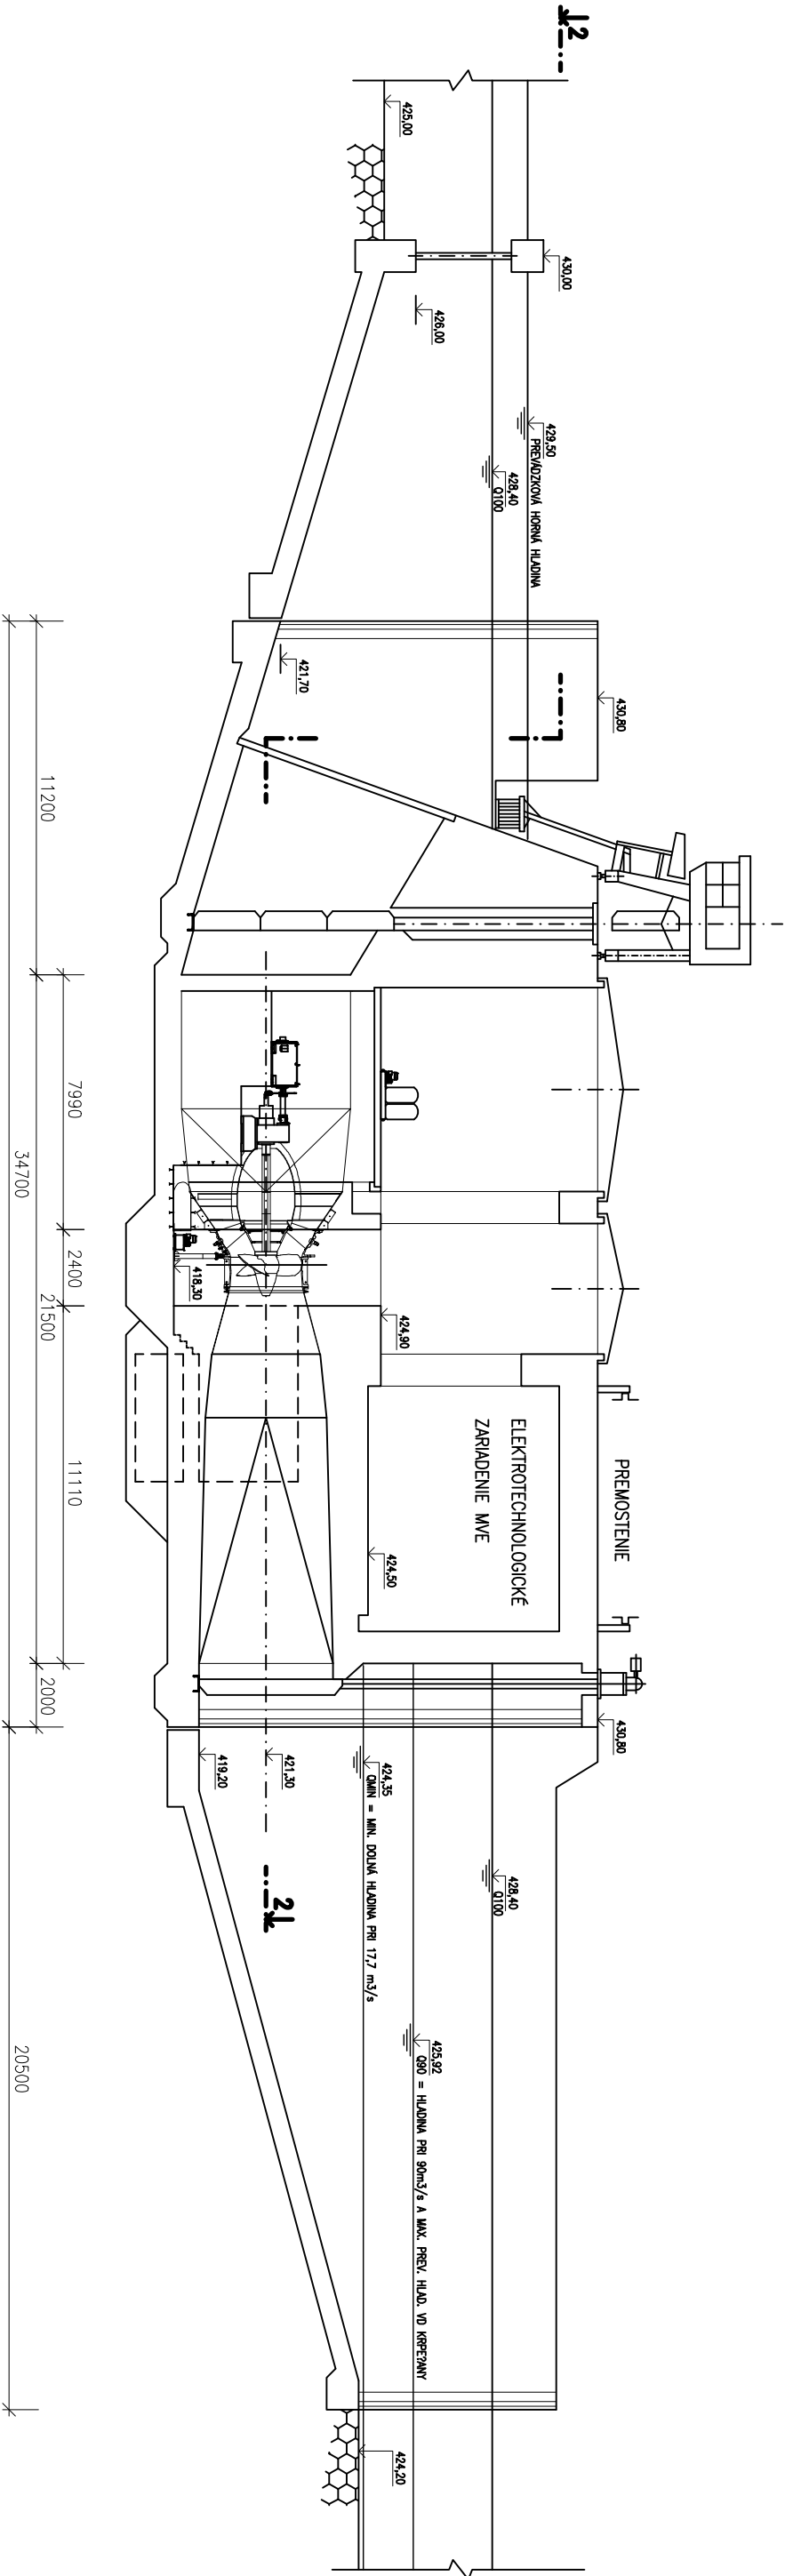

Vypracoval:	HP:		
ING. KELEMEN	ING. GARAN		
Zodp. projektant:	Ved. proj. strediska:		
ING. KELEMEN	ING. GARAN		
VÚC: ŽILINSKÝ	Okres: Dolný Kubín	formát:	3 A4
OÚ: Kralovany	Investor: Liptovia a.s., Liptovský Mikuláš	ddum:	10.2009
Stavba:		stúpeň:	DUR
		č. zázaky:	93037
		náz. súboru:	
		arch. č.:	93 037
Príloha:		miarka:	1:200
REZ MVE		císlo prílohy:	G.1.3.