



POHĽAD ZÁPADNÝ

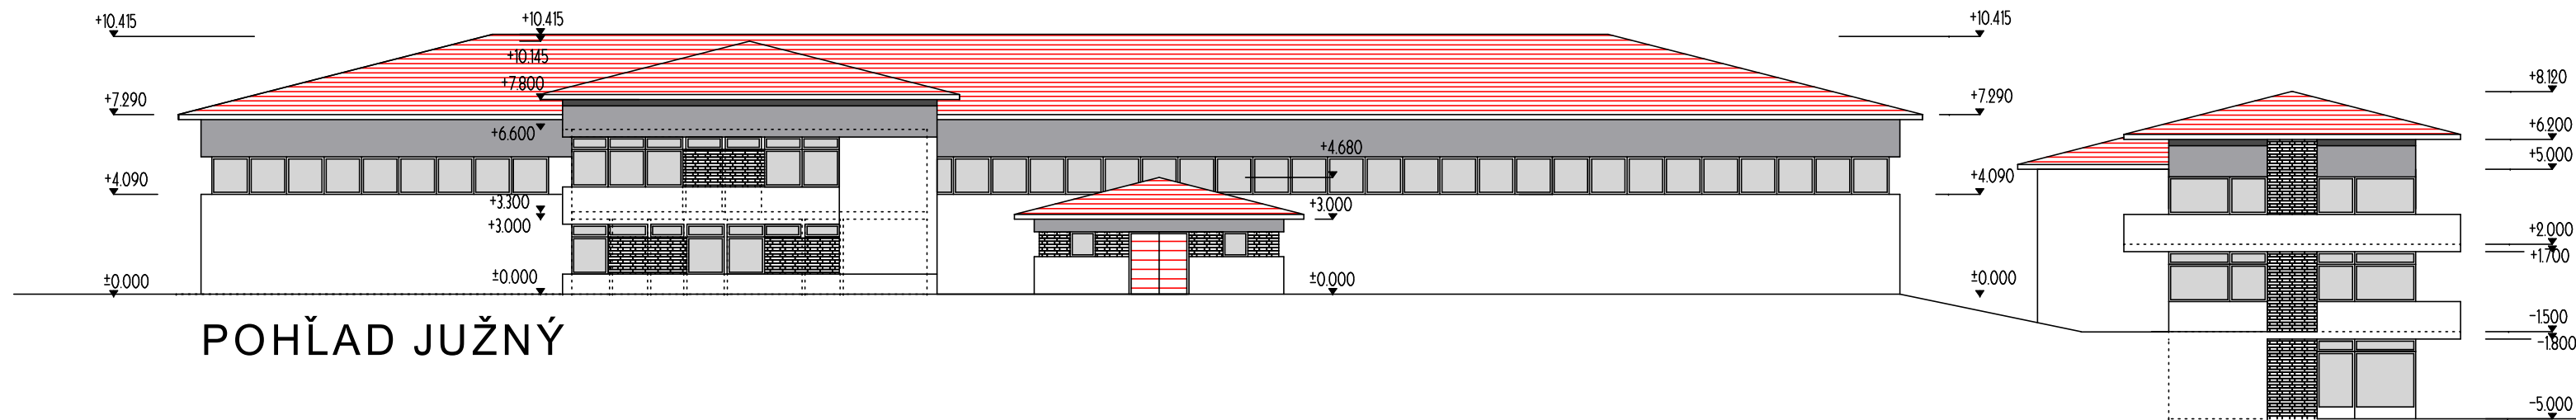

POHĽAD JUŽNÝ

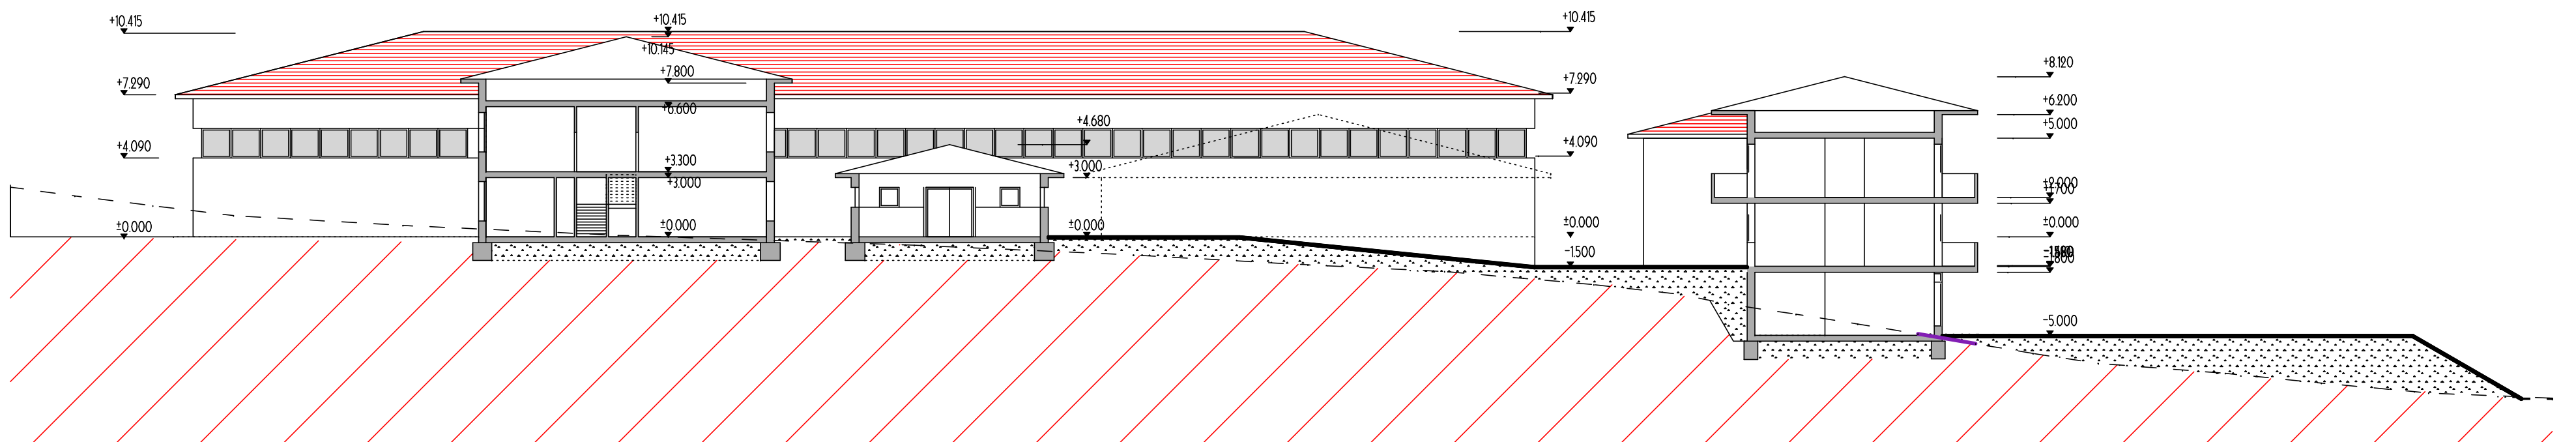

POZDLŽNÝ REZ

REZ a POHĽADY

MIERKA 1:250

