

PRIESTOROVÉ REGULATÍVY


D1	RD+90%	2.NP
	OV	Z
	0.50	
	KOEFICIENT ZASTAVENOSTI (PODLAŽNOSTI)	

KÓD REGULOVANÉHO PRIESTORU
HLAVNÁ FUNKCIA + % ZASTÚPENIE
VÝŠKA ZÁSTAVBY
DOPLNKOVÁ FUNKCIA
PORADOVÉ ČÍSLO BLOKU VÝSTAVBY

ZOZNAM HLAVNÝCH FUNKCIÍ
RD - BÝVANIE V RODINNÝCH DOMOCH
R - REKREÁCIA
Š - ŠPORT
Phs - POĽNOHOSPODÁRSKE SAMOZÁSOBITEĽSTVO PRI BÝVANÍ
DVS - DROBNÁ VÝROBA + SLUŽBY
Z - ZELEN'

VEREJNOPROSPEŠNÉ STAVBY

- VS 1. PRE DOPRAVU
VS 1.1. REALIZÁCIA NAVRHOVANÝCH MIESTNYCH KOMUNIKÁCIÍ A PARKOVÍSK
VS.2. PRE TECHNICKÚ VYBAVENOSŤ
VS 2.1. ROZŠÍRENIE ROZVODOV VODY
VS 2.2. ROZŠÍRENIE VODOJEMU
VS 2.3. REALIZÁCIA ROZVODOV SPLAŠKOVEJ KANALIZÁCIE A PREČERPÁVACEJ STANICE
VS 2.4. ROZŠÍRENIE ČOV
VS 2.5. ROZŠÍRENIE ELEKTRICKÝCH ROZVODOV VN, TRAFOSTANÍC A REALIZÁCIA NAVRHOVANÝCH TRAFOSTANÍC
VS 2.6. ROZŠÍRENIE A ZOKRUHOVANIE ROZVODOV ELEKTRICKEJ ENERGIE NN
VS 2.7. ROZŠÍRENIE ROZVODOV PLYNU

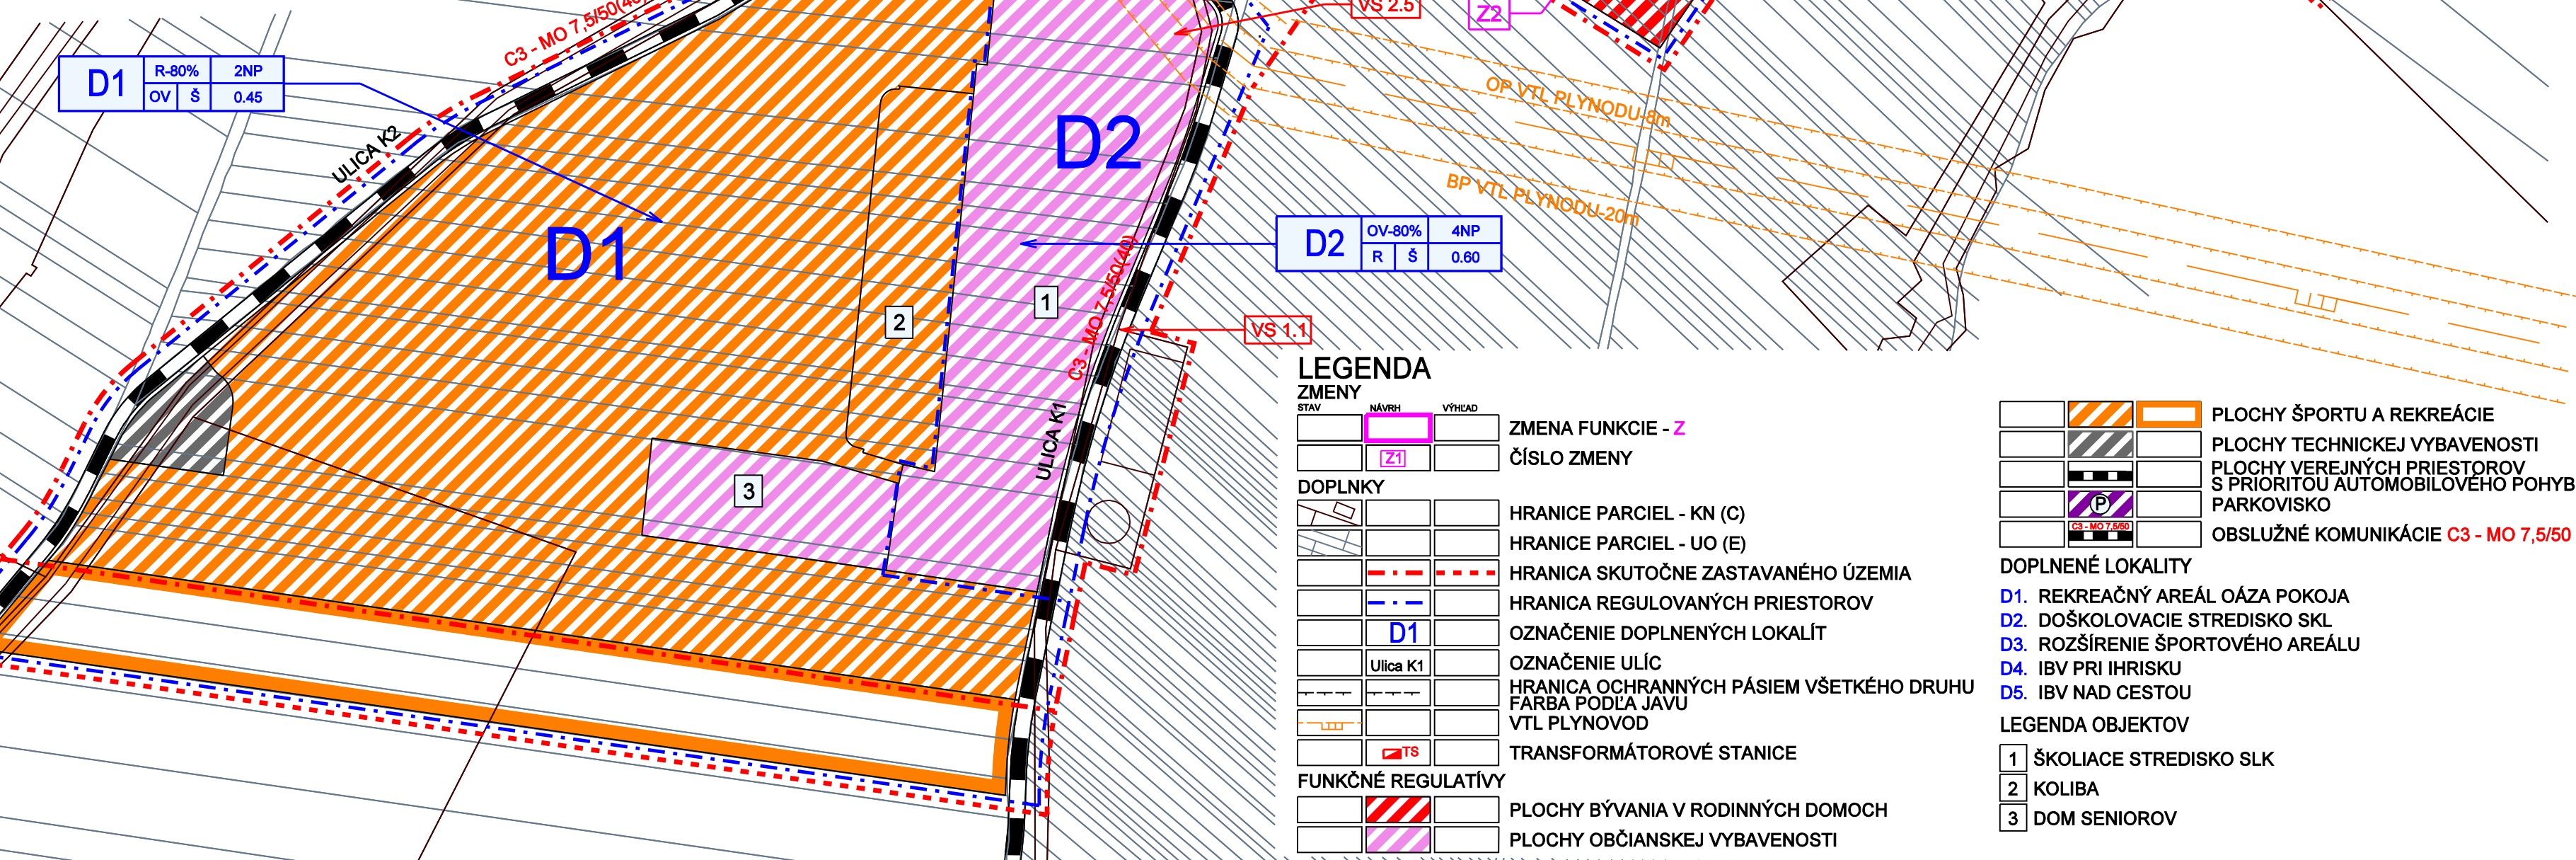

LEGENDA

ZMENY

STAV	NAVHR	VÝHĽAD
	[Z1]	

ZMENA FUNKCIE - Z
ČÍSLO ZMENY

DOPLNKY

		HRANICE PARciel - KN (C)
		HRANICE PARciel - UO (E)
		HRANICA SKUTOČNE ZASTAVANÉHO ÚZEMIA
		HRANICA REGULOVANÝCH PRIESTOROV
	D1	OZNAČENIE DOPLNENÝCH LOKALÍT
	Ulica K1	OZNAČENIE ULÍC
		HRANICA OCHRANNÝCH PÁSIEM VŠETKÉHO DRUHU
		FARBA PODĽA JAVU
		VTL PLYNOVOD
	TS	TRANSFORMÁTOROVÉ STANICE

FUNKČNÉ REGULATÍVY

		PLOCHY BÝVANIA V RODINNÝCH DOMOCH
		PLOCHY OBČIANSKEJ VYBAVENOSTI

		PLOCHY ŠPORTU A REKREÁCIE
		PLOCHY TECHNICKEJ VYBAVENOSTI
		PLOCHY VEREJNÝCH PRIESTOROV S PRIORITOU AUTOMOBILOVÉHO POHYBU
		PARKOVISKO
		OBSLUŽNÉ KOMUNIKÁCIE C3 - MO 7,5/50

DOPLNENÉ LOKALITY

D1. REKREAČNÝ AREÁL OÁZA POKOJA
D2. DOŠKOLOVACIE STREDISKO SKL
D3. ROZŠÍRENIE ŠPORTOVÉHO AREÁLU
D4. IBV PRI IHRISKU
D5. IBV NAD CESTOU

LEGENDA OBJEKTOV

1	ŠKOLIACE STREDISKO SLK
2	KOLIBA
3	DOM SENIOROV

Architektonický ateliér **Gam**, Nám.A.Hlinku 27, Ružomberok

NÁZOV DOKUMENTÁCIE

ÚZEMNÝ PLÁN OBCE
VETERNÁ PORUBA
ZMENY A DOPLNKY č. 1

NÁZOV VÝKRESU

KOMPLEXNÝ VÝKRES PRIESTOROVÉHO USPORIADANIA A FUNKČNÉHO VYUŽITIA ZASTAVANÉHO ÚZEMIA A VEREJNOPROSPEŠNÉ STAVBY (NÁVRH RIEŠENIA)

OBJEDNÁVATEĽ DOKUMENTÁCIE: OBEC - VETERNÁ PORUBA

AUTORI RIEŠENIA: ING.ARCH. ANNA GOČOVÁ, AUTORIZOVANÝ ARCHITEKT

ODBORNÁ SPOLUPRÁCA: ING.PETER GAŽÍK, ING.STANISLAV TABÁČEK, ING.ANTON GALAS, ING.ANTON TURAN, JANKA RECHTORÍKOVÁ, ZUZANA TAKÁČOVÁ

ČÍSLO ZÁKAZKY: 877 - 20
DÁTUM: OKTÓBER 2012
MIERKA VÝKRESU: 1 : 2 000
ČÍSLO VÝKRESU: 2