


**REZ 2-2**

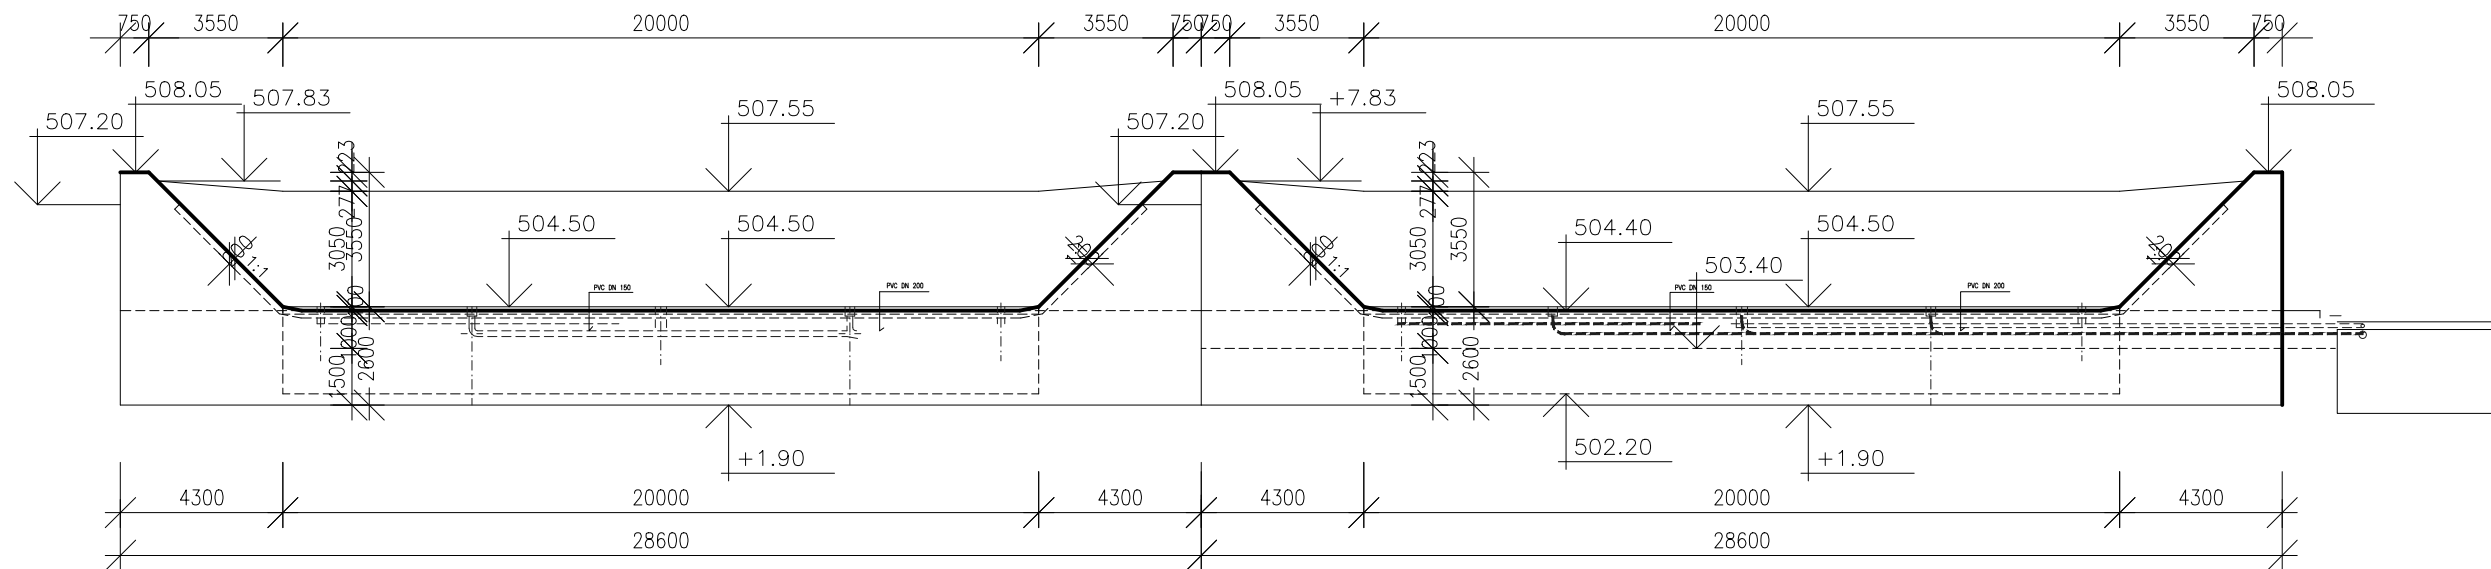

**REZ 1-1**

HLAVNÝ PROJEKTANT: Ing. Július Porubán r.č. 2302\*A\*2-2 v 06/2006

STAVBA MVE LIPT. TEPLÁ II.

OBJEKT 04 - VAKOVÁ HAŤ

OBSAH **REZ POZDLŽNY, REZ PRIEČNY**

PROFESIA Architektura

INVESTOR GENERKAF, s.r.o, BEŠEŇOVÁ

DÁTUM 07.2007

FORMAT: 2 x A4

VYPRACOVAL ing. Kapsiar

**08**

1:200