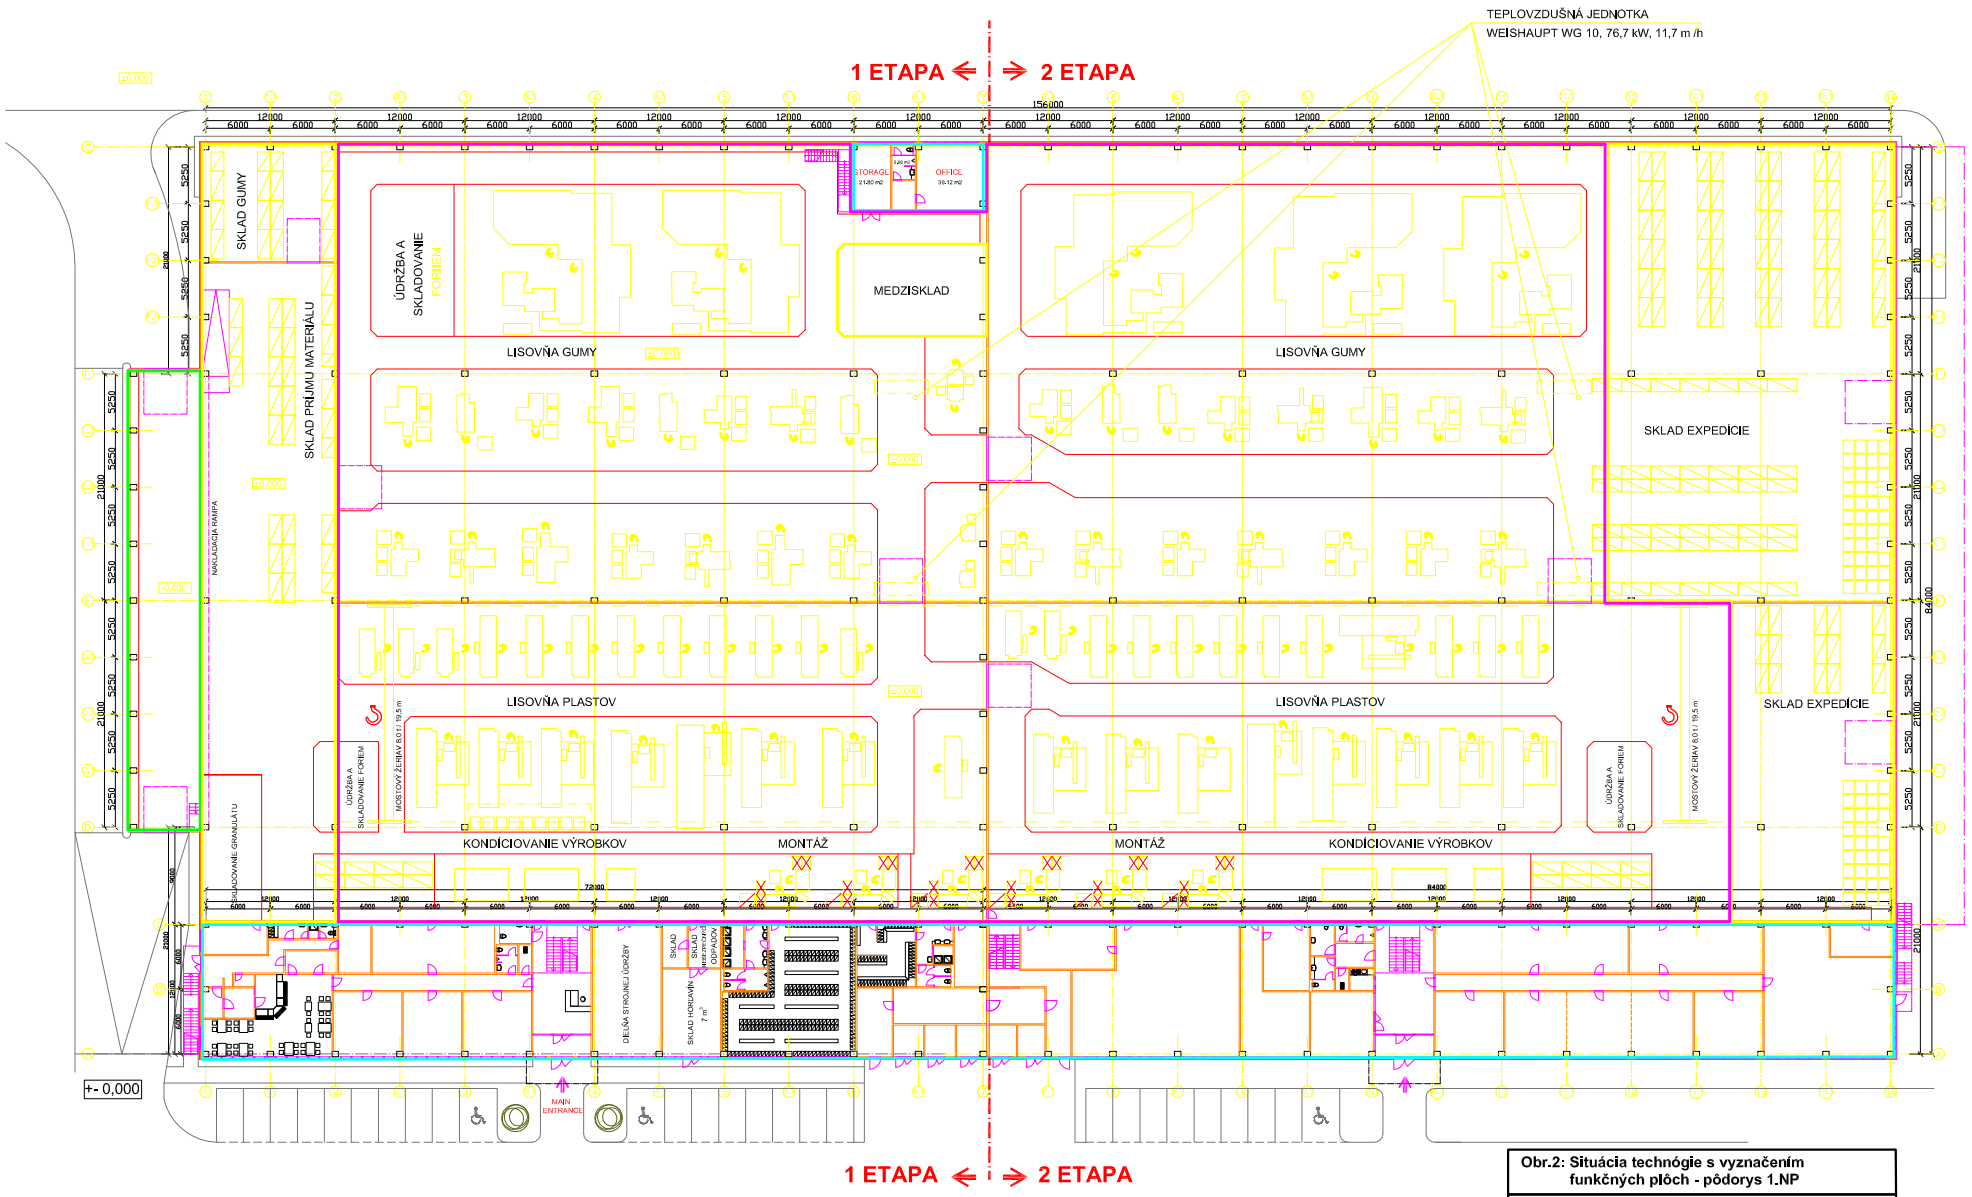

Obr.2: Situácia technógie s vyznačením funkčných plôch - pôdorys 1.NP

LEGENDA:

- skladové priestory
- výrobné priestory
- príjem materiálu
- administratívne priestory

N

M 1:700