



OCEĽOVÉ SCHODISKO 2.,3.05 M1:100

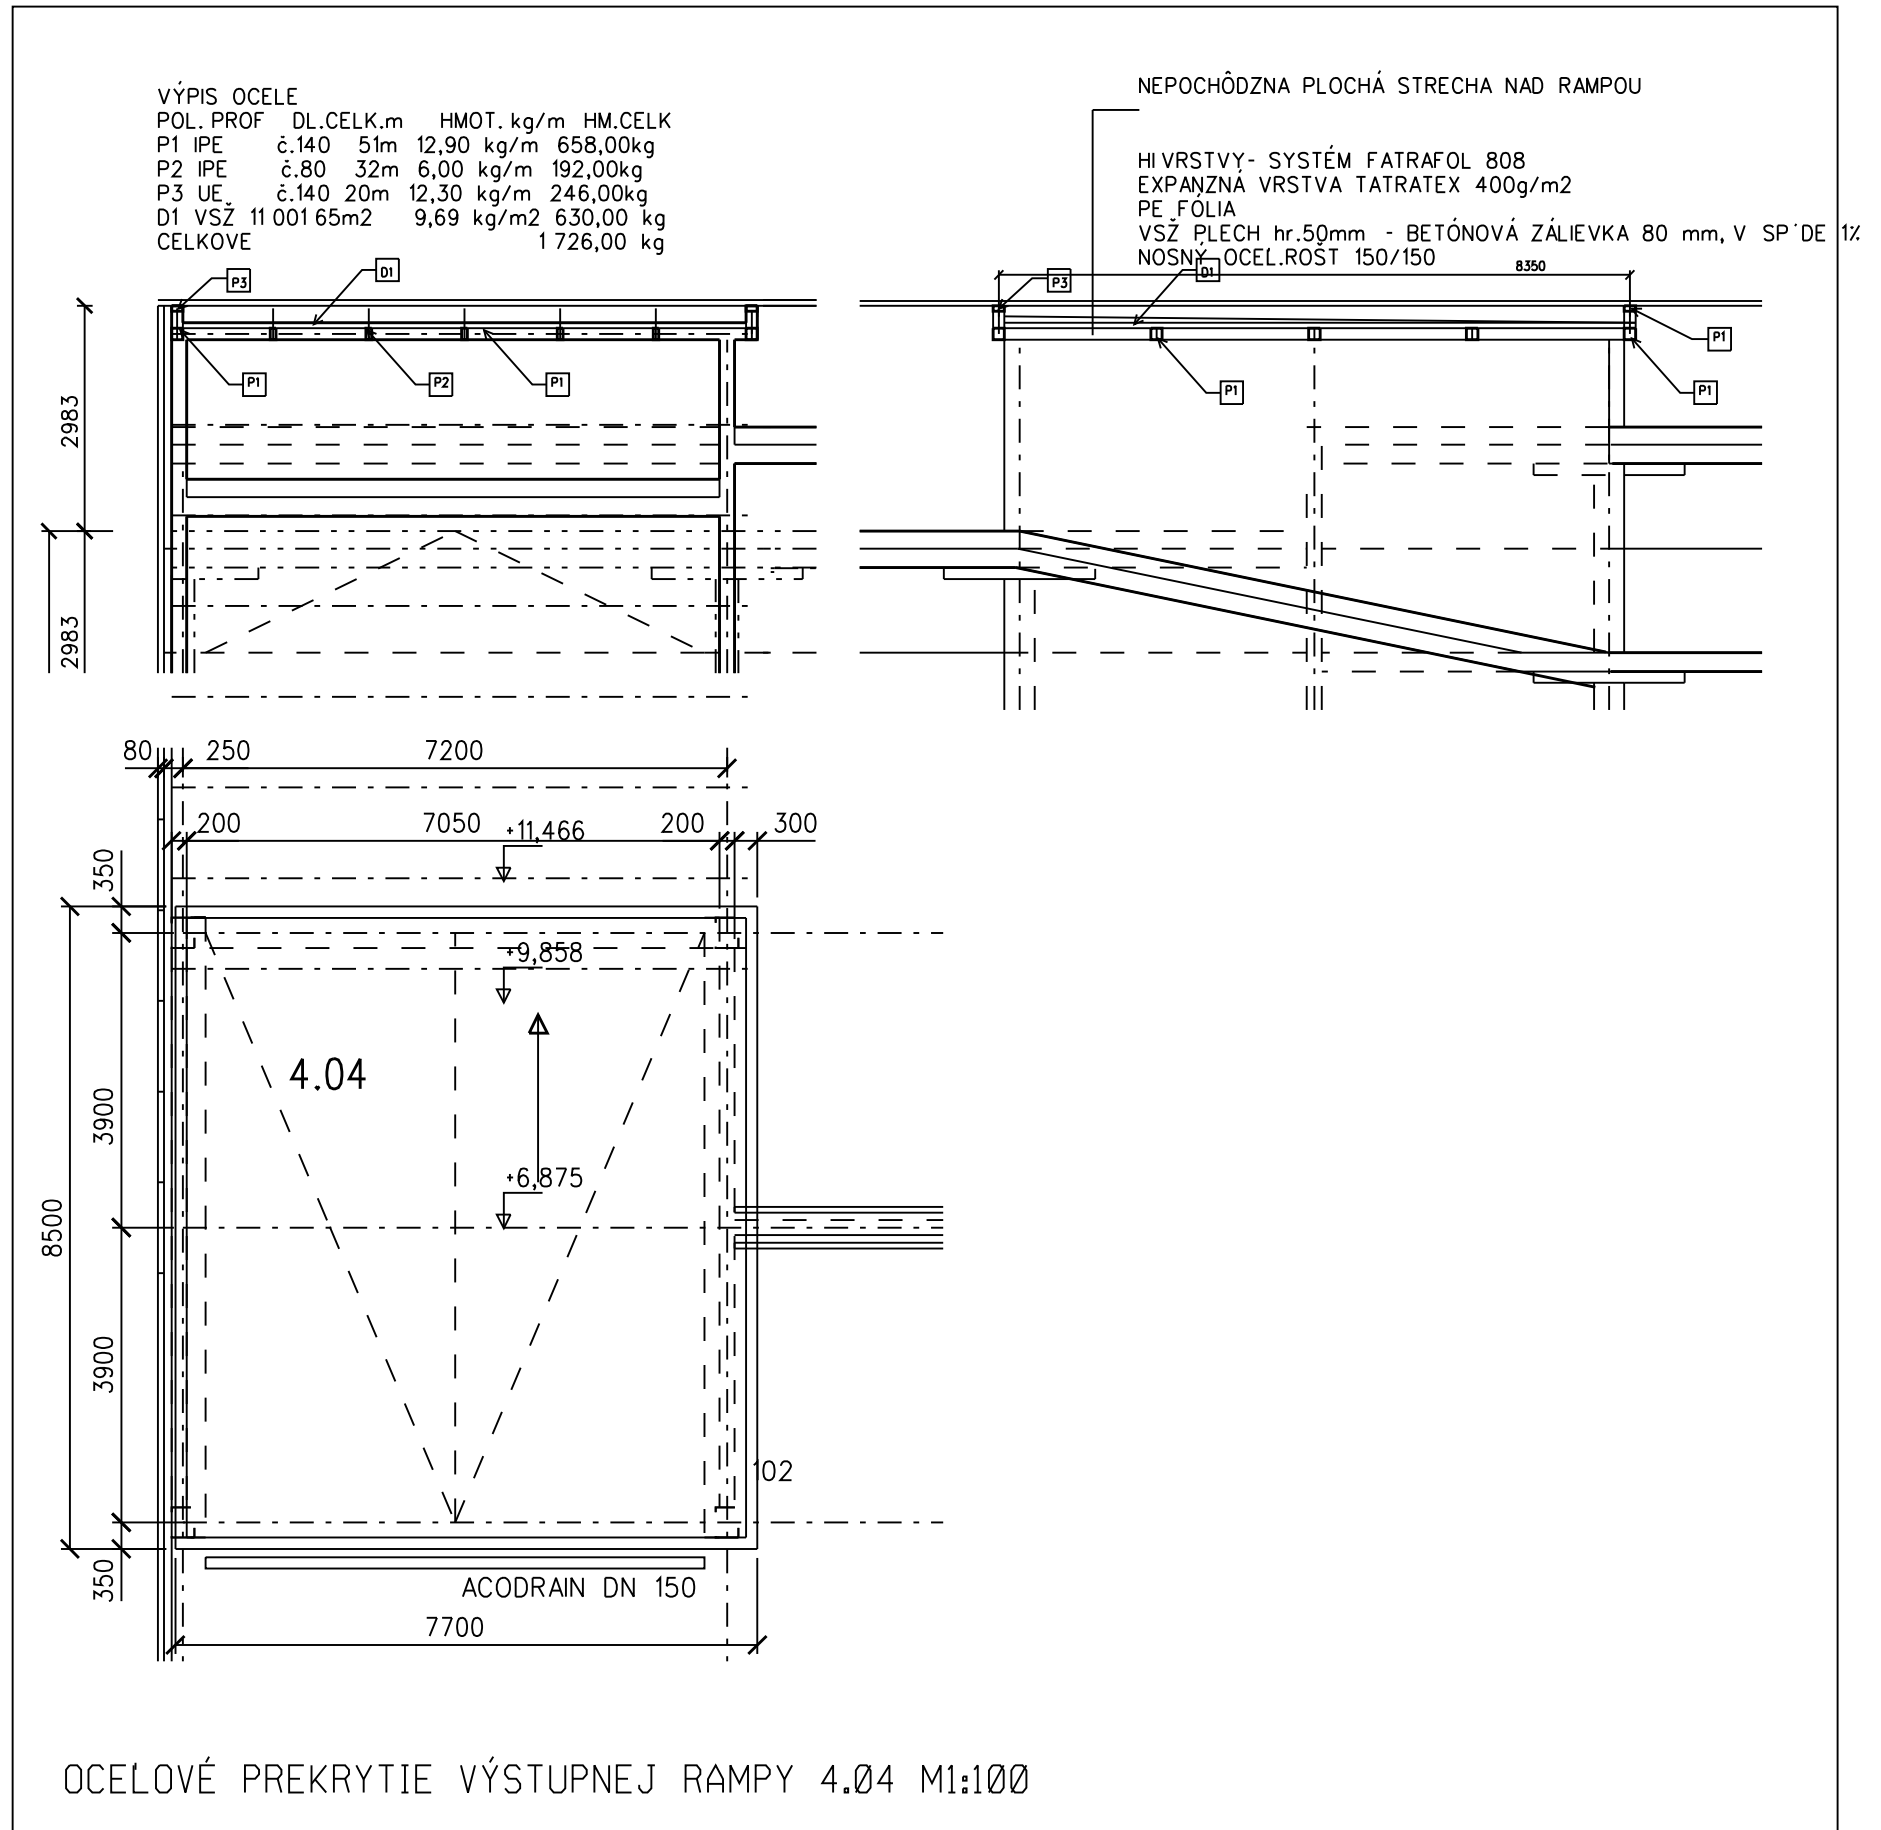

OCEĽOVÉ PREKRYTIE VÝSTUPNEJ RAMPY 4.04 M1:100

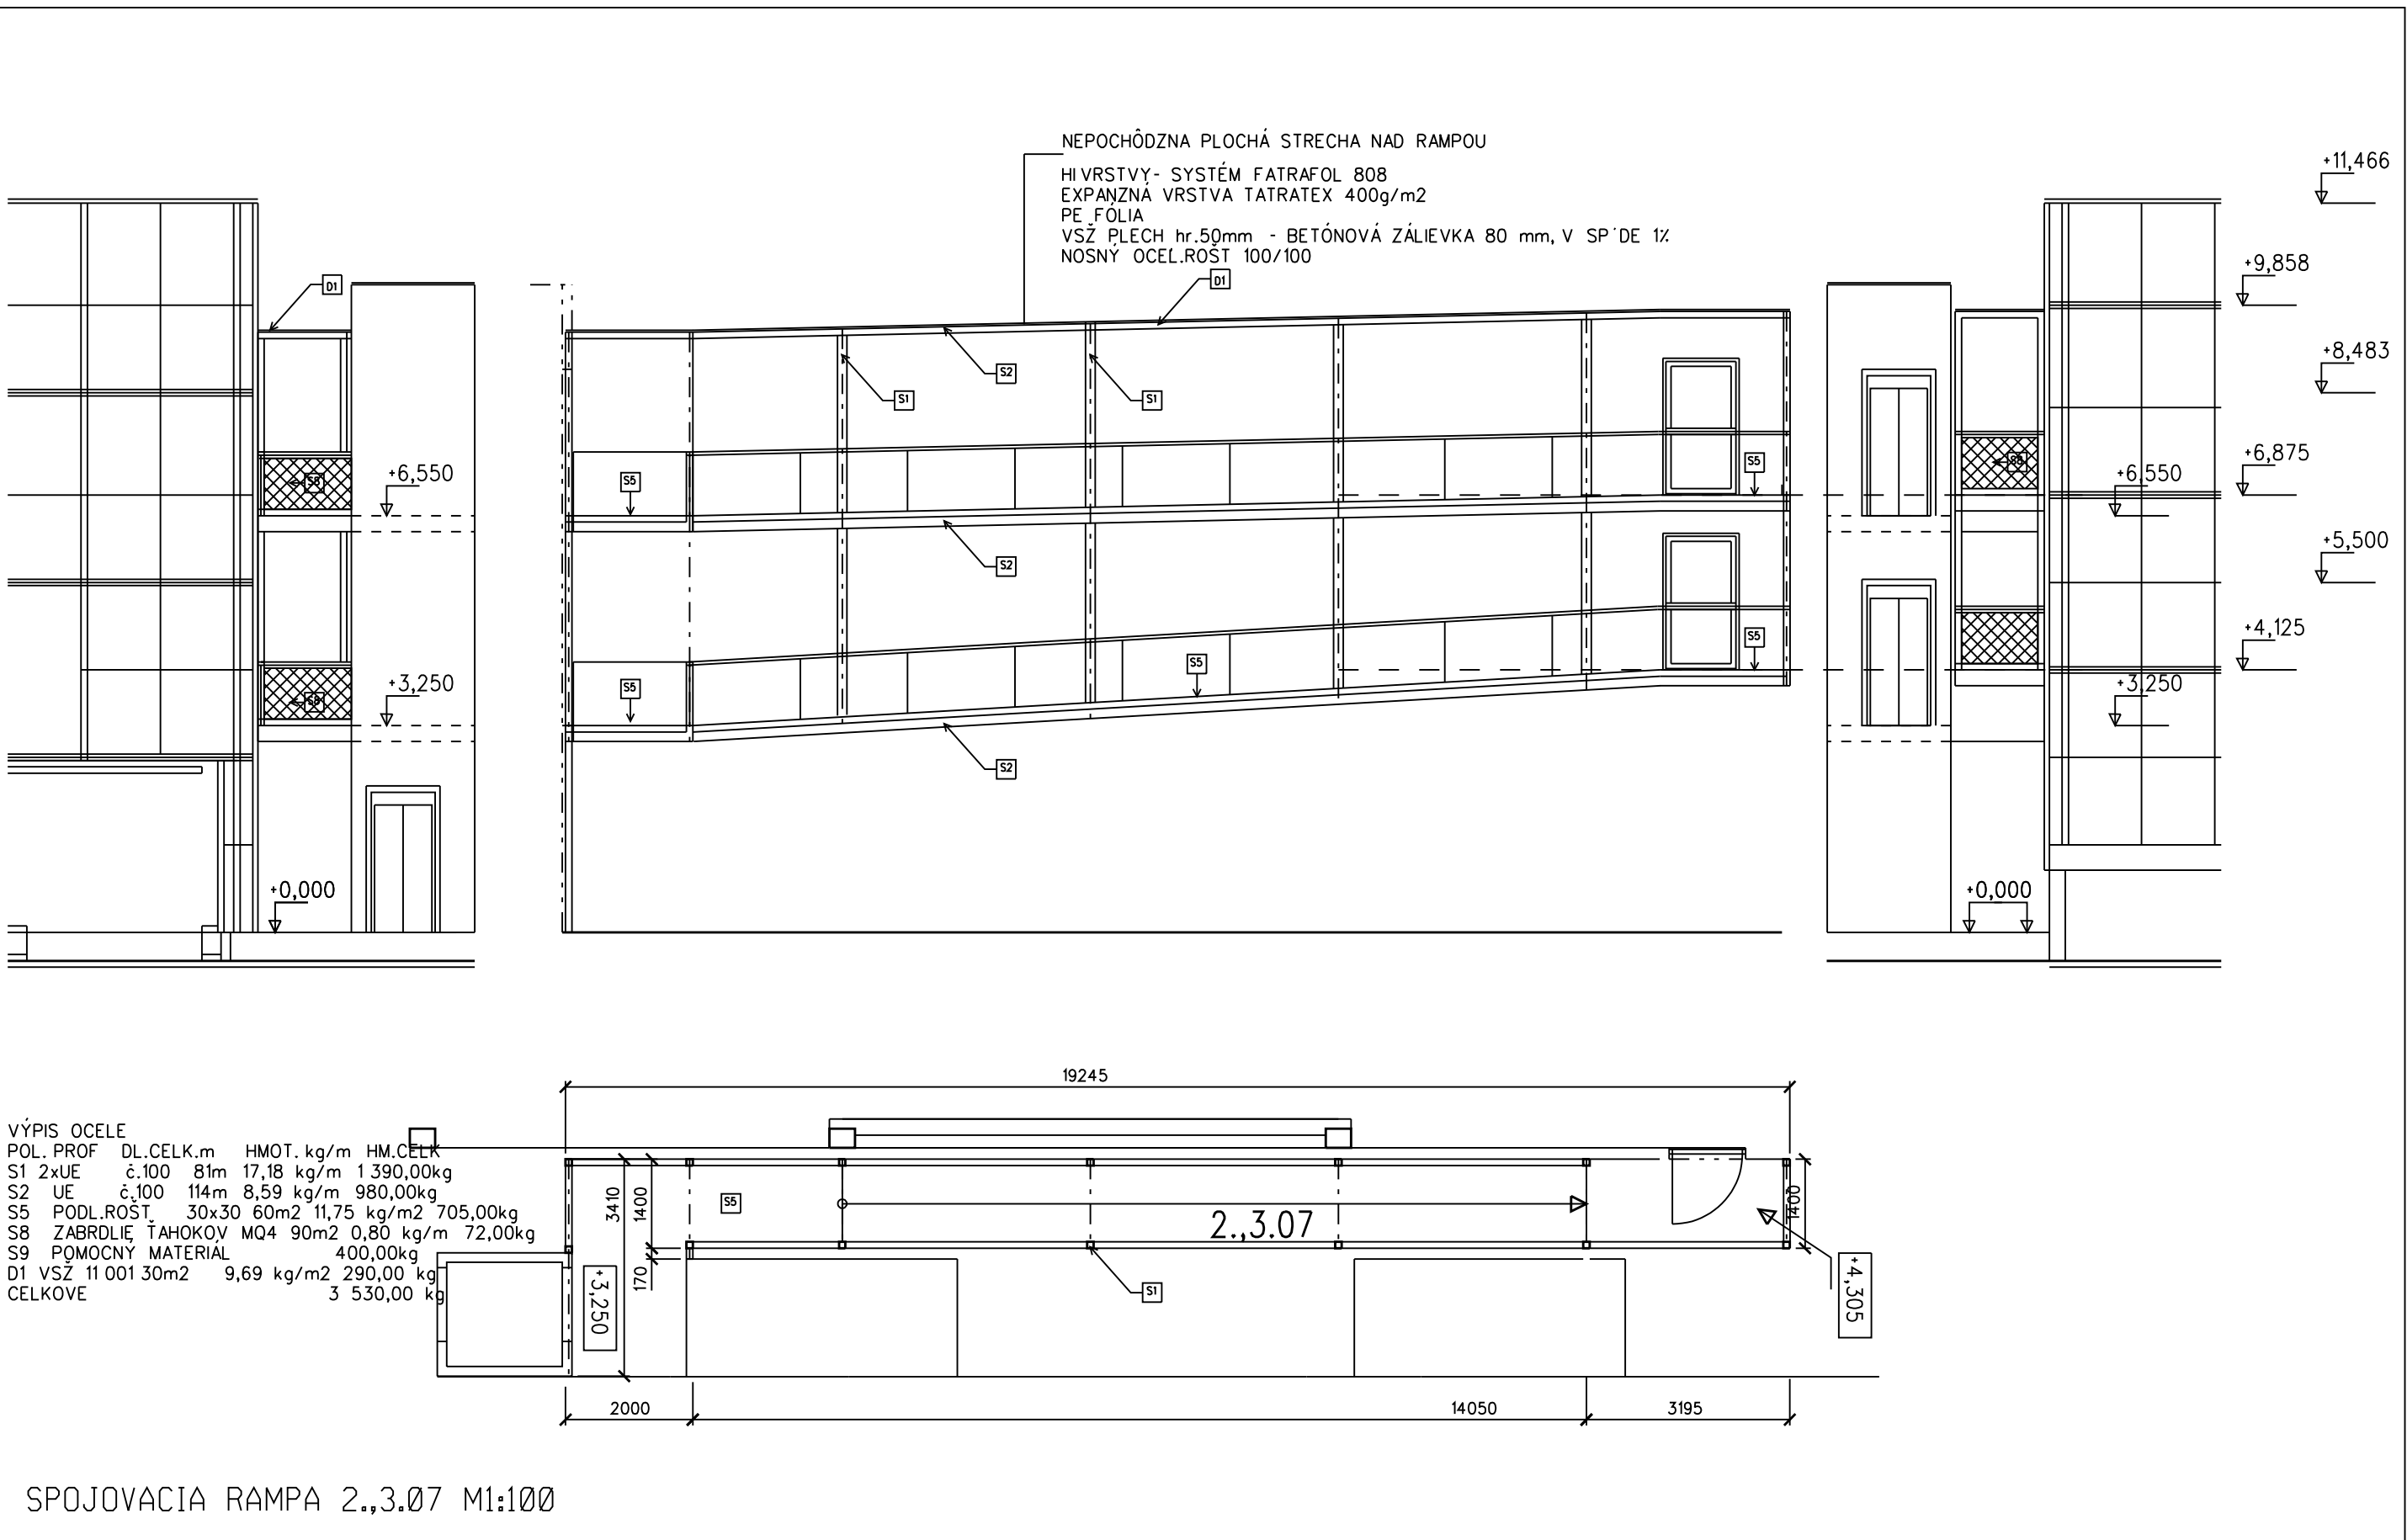


SPOJOVACIA RAMPA 2.,3.07 M1:100

SO 002 PARKOVACÍ DOM "D"

LEGENDA MATERIÁLOV:

- 1 PANELY Z RÁMU JAKL.L'S VÝPLŇOU ŤAHOKOV 1150x1275mm - FARBA ANTRACIT
2 OHNŤUZDOR,PANELY TRIMOTERM FTV 80 STANDARD, 110x2650mm - FARBA METALÍZA ANTRACIT
3 BETÓN POHLADOVÝ - FARBA ŠEDÁ
4 SOKEL OMIETKA RESP.BETÓN POHLADOVÝ FARBA ŠEDÁ

PRI REALIZÁCIÍ MUSIA BYŤ DODRŽANÉ USTANOVENIA STN, ON A
TECHNOLÓGICKÝCH PREDPISOV.
PRED ZAHÁJENÍM VÝROBY PREKONTROLOVAŤ SKUTOČNÉ ROZMERY NA STAVBE.

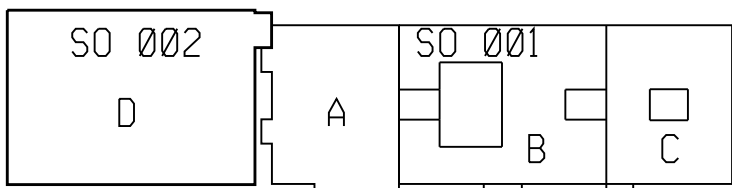

+0,00=254,50

PROFESIA	ARCHITEKTÚRA	GP	ING. MARIÁN PECIAR	AUTOR NÁVRHU
HIP	ING. ARCH. J. MOUŽÍS	ZODP. RIŠTEĽ	ING. ARCH. J. MOUŽÍS	ING. ARCH. J. MOUŽÍS
MESTO STAVBY	MAÚ DUBNICA n/VÁHOM, VÚC- TREŇČŇ			Ing. J. Moužíš
INVESTOR	MESTSKÁ POLIKLINIKA DUBNICA, OIB 41 DUBNICA NAD VÁHOM			Gábor M. B. 33. Bratislava Tel. 021 685 24 022 E-mail: mouzish@comcast.sk
OBJEKT	OBJ. 002 - "D" PARKOVACÍ DOM			
STAVBA	NADSTAVBA, REKONŠTRUKCIA A MODERNIZÁCIA, MESTSKÉJ POLIKLINIKY DUBNICA, V DUBNICINAD VÁHOM	DÁTUM	07.2008	
		ST.PD	PSP	
		ZAK.C.		
		FORMÁT	B44	
OBSAH VÝKRESU	OCEĽOVÉ SCHODISKO 05 OCEĽ. PREKRYTIE VÝSTUP. RAMPY 04 SPOJOVACIA RAMPA 07	MERKA	M 1:100	
		Č.VÝKR.	A-8	