

LEGENDA

NAVRHOVANÁ TRASA CESTY I/64

- ZELENÝ VARIANT
- MODRÝ VARIANT
- ČERVENÝ VARIANT
- KRÍŽOVATKY
K01 - KRÍŽOVATKA V PORADÍ
MU - MIMOÚROVŇOVÉ KRÍŽOVANIE
U - ÚROVŇOVÉ KRÍŽOVANIE
I., II., R1, R7, D1 - DRUH CESTY

- PLÁNOVANÉ RÝCHLOSTNÉ CESTY
- PROTIHLUKOVÉ STENY

ROZVOJOVÉ PLOCHY

- PLOCHY BÝVANIA
- PLOCHY POLYFUNKCIE
- PLOCHY PRIEMYSLU
- PLOCHY REKREÁCIE
- PLOCHY ŽEL. DOPRAVY
- PLOCHY ZELENE

CHRÁNENÉ PÔDY

- SKUPINA 1
- SKUPINA 2
- SKUPINA 3
- SKUPINA 4

MELIORÁCIE

- ODVODNENIE
- ZÁVLAHY

OCHRANNÉ PÁSMA VÔD

- OP 1. STUPEŇ
- OP 2. STUPEŇ

TECHNICKÉ PRVKY


- VEDENIE VYSOKÉHO NAPÄTIA
- PLYNOVOD VTL
- TRANZITNÝ PLYNOVOD
- ROPOVOD
- PODZEMNÝ ZÁSOB. ZEM. PLYNU

OSTATNÉ PRVKY

- LETISKÁ
- OCHRANNÉ PÁSMA LETÍSK
- ZVERNICA, OBORA
- SKLÁDKA ODPADU
- ARCHEOLOGICKÉ LOKALITY

PRVKY OCHRANY PRÍRODY

- CHRÁNENÁ KRAJINNÁ OBLASŤ (CHKO)
- CHRÁNENÉ ÚZEMIE (CHA, PP, PR, NPR)
- ÚZEMIE EURÓPSKEHO VÝZNAMU (ÚEV)
- CHRÁNENÉ VTÁČIE ÚZEMIE (CHVÚ)
- NADREGIONÁLNE BIOCENTRUM
- REGIONÁLNE BIOCENTRUM
- NADREGIONÁLNY BIOKORIDOR
- REGIONÁLNY BIOKORIDOR

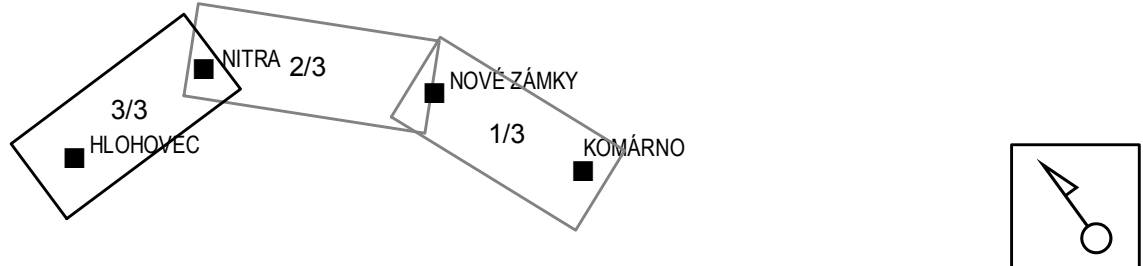

INVESTOR: INVEŠČNÁ VÝSTAVBA A SPRÁVA CIEST BRATISLAVA
Miletičova ul. 19, 820 05 Bratislava

PROJEKTANT: TERRAPROJEKT a.s.
Podunajská 24, 821 06 Bratislava

SPRACOVATEĽ ZÁMERU: ENVICONSULT spol. s r.o.
Obežná 7, 010 08 Žilina

CESTA I/64
KOMÁRNO - hranica - NITRA - HLOHOVEC - D1

MAPA SÚČASNÉHO STAVU ŽIVOTNÉHO
PROSTREDIA A VÝZNAMNÝCH VPLYVOV - časť 3/3

HL. INŽ. PROJEKTU: Ing. M. Frankovský	DÁTUM: 11/2012	PRÍLOHA: 1.3
ZODP. PROJEKTANT: Ing. P. Pokrivčák	FORMÁT: 4 x A4	
STUPEŇ: TECHN. ŠTÚDIA A ZÁMER	MIERKA: 1 : 50 000	