


PRÍLOHA Č.1

Prehľadná situácia umiestnenia navrhovanej činnosti (M 1:50 000)

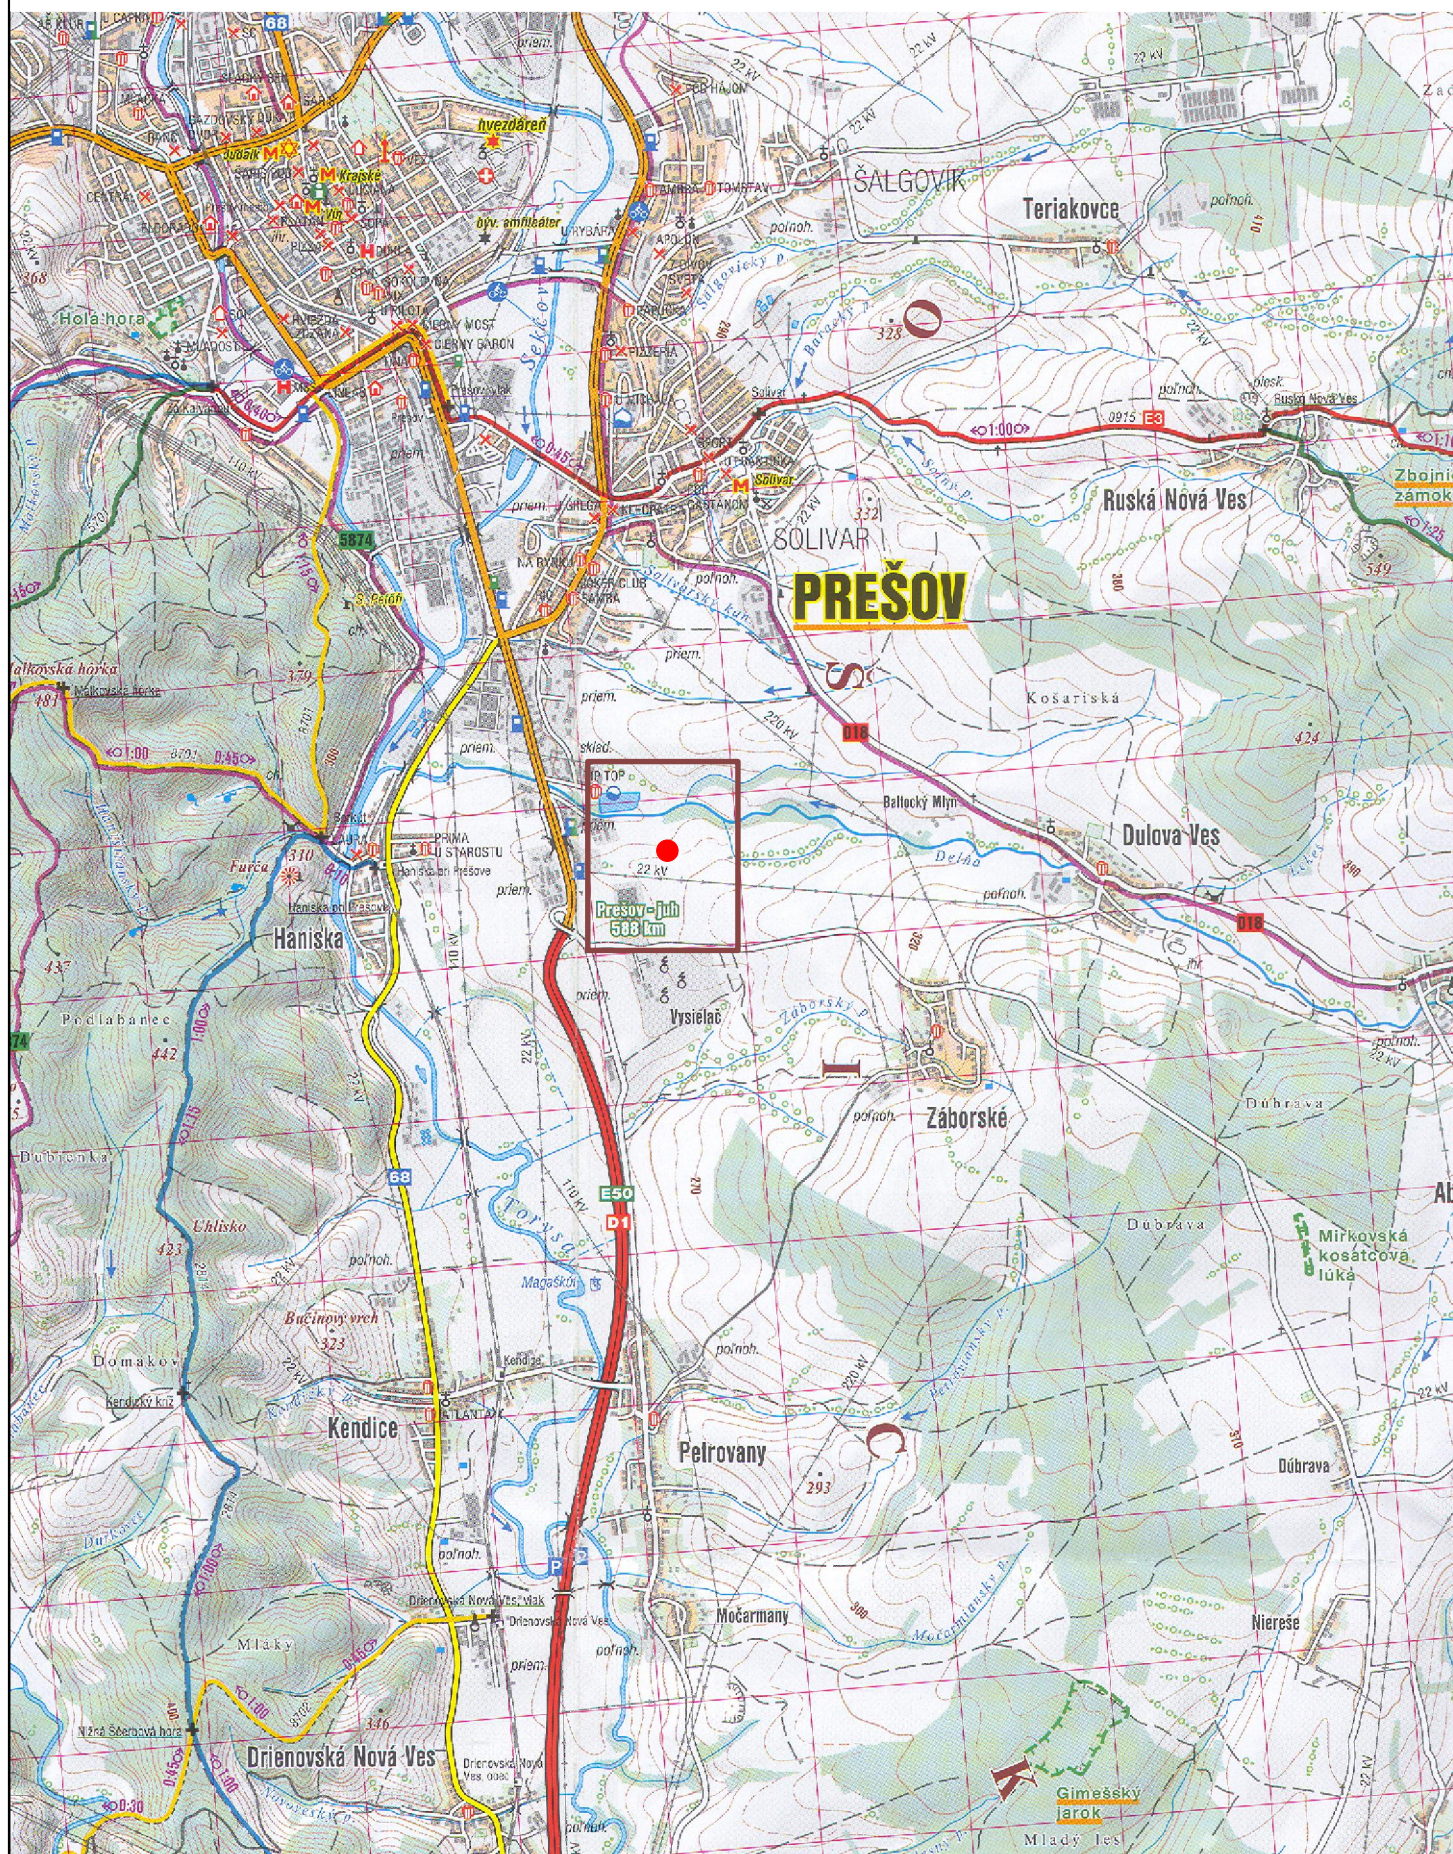

LEGENDA:

- Navrhovaná činnosť - SKC Project Slovakia, nová zlievareň
- ~ Dotknuté územie



Spracovanie: ADONIS CONSULT, december 2013