


PRÍLOHA Č. 2 PREHLADNÁ SITUÁCIA UMIESTNENIA NAVRHOVANEJ ČINNOSTI
NA KATASTRÁLNEJ MAPE

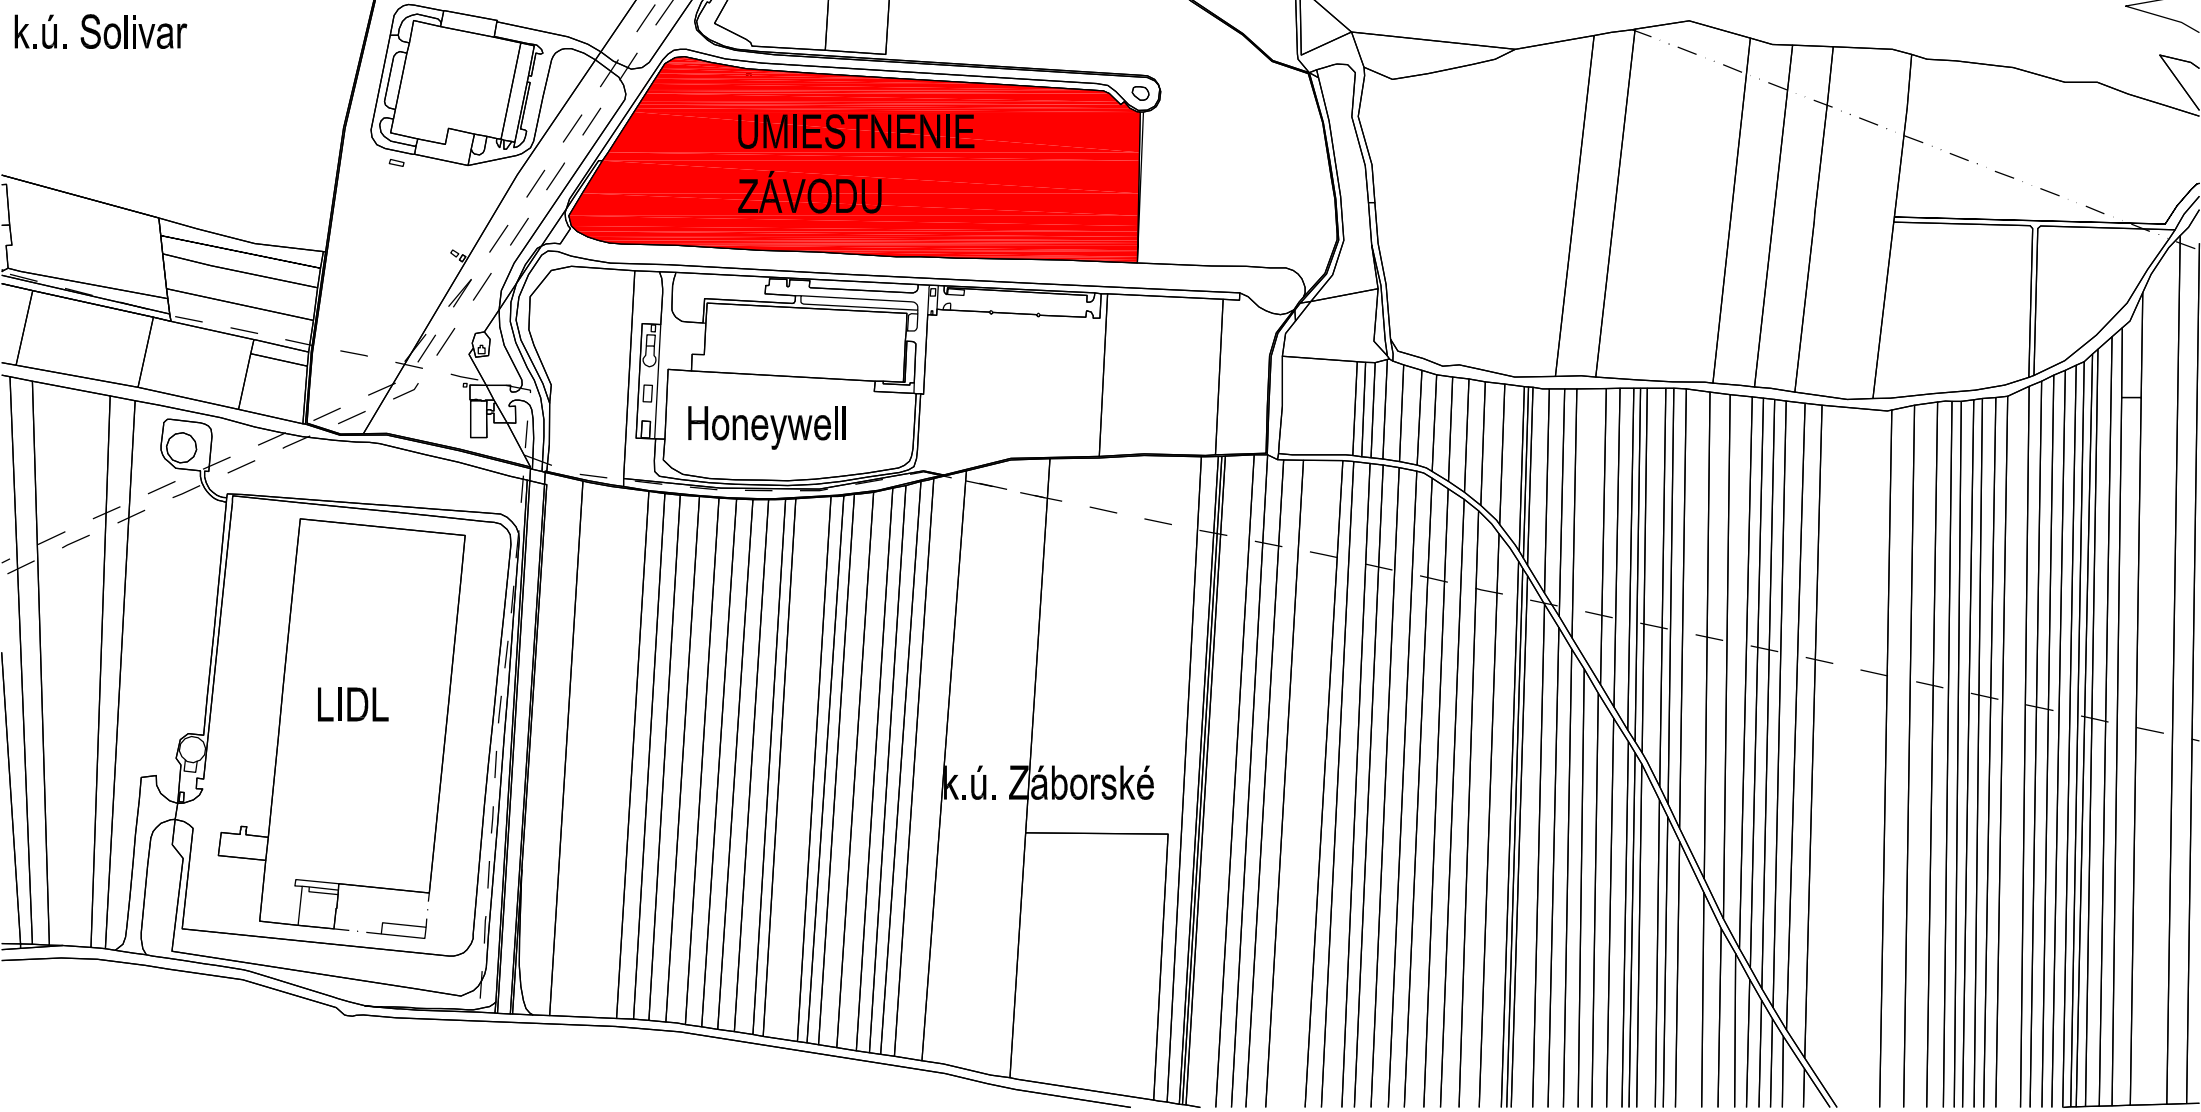

k.ú. Solivar

UMIESTNENIE
ZÁVODU

Honeywell

LIDL

k.ú. Záborské