


Príloha č. 10: Univerzitné mestočko – Veľký diel, Žilina: Radová zástavba – sekcia F10,0 (V) – pôdorysy 1. NP, 2. NP, M 1 : 100

1. NP

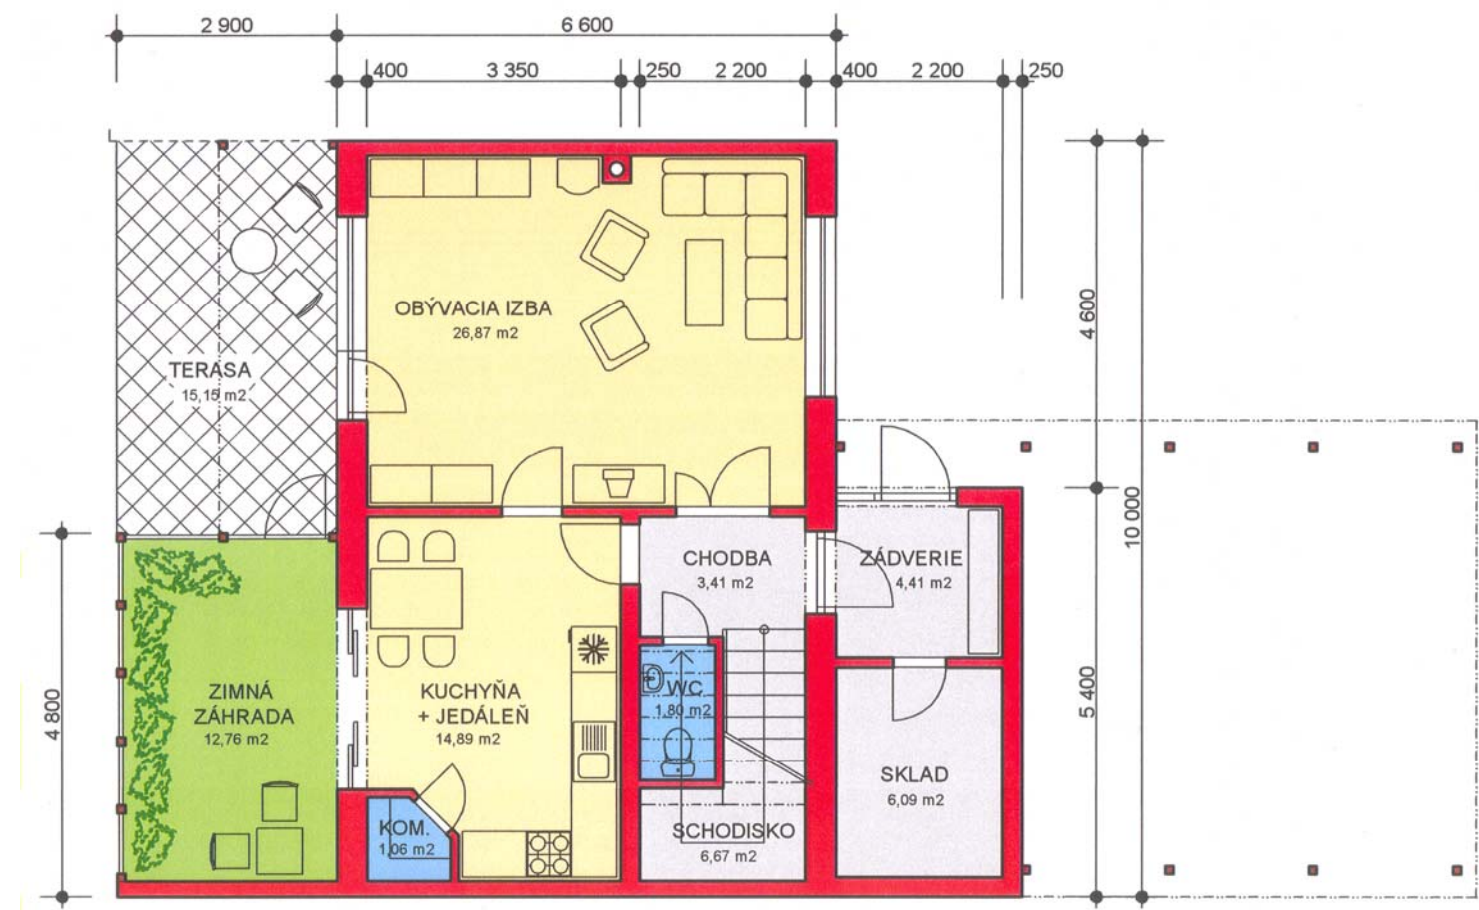

2. NP



ÚŽITKOVÁ PLOCHA 1. NP : 77,96 m<sup>2</sup>  
ÚŽITKOVÁ PLOCHA 2. NP : 61,10 m<sup>2</sup>

ZASTAVANÁ PLOCHA : 91,80 m<sup>2</sup>  
OBOSTAVANÝ PRIESTOR : 544,00 m<sup>3</sup>


AUTORI NÁVRHU: Ing. arch. Ladislav Mirt, Ing. Marián Kohan		INVESTOR: VISTO s.r.o.
HLAVNÝ PROJEKTANT: Ing. arch. L. Mirt	ZODPOVED. PROJEKTANT: Ing. arch. L. Mirt	VYPRACOVAL: Rastislav Varnecký
NÁZOV VÝKRESU: RADOVÁ ZÁSTAVBA - SEKCIA "F 10,0 (V)" - PÔDORYSY 1. NP, 2. NP		








Príloha č. 12: Univerzitné mesto – Veľký diel, Žilina: Átriový dom – sekcia H – pôdorys 1. NP, M 1 : 200

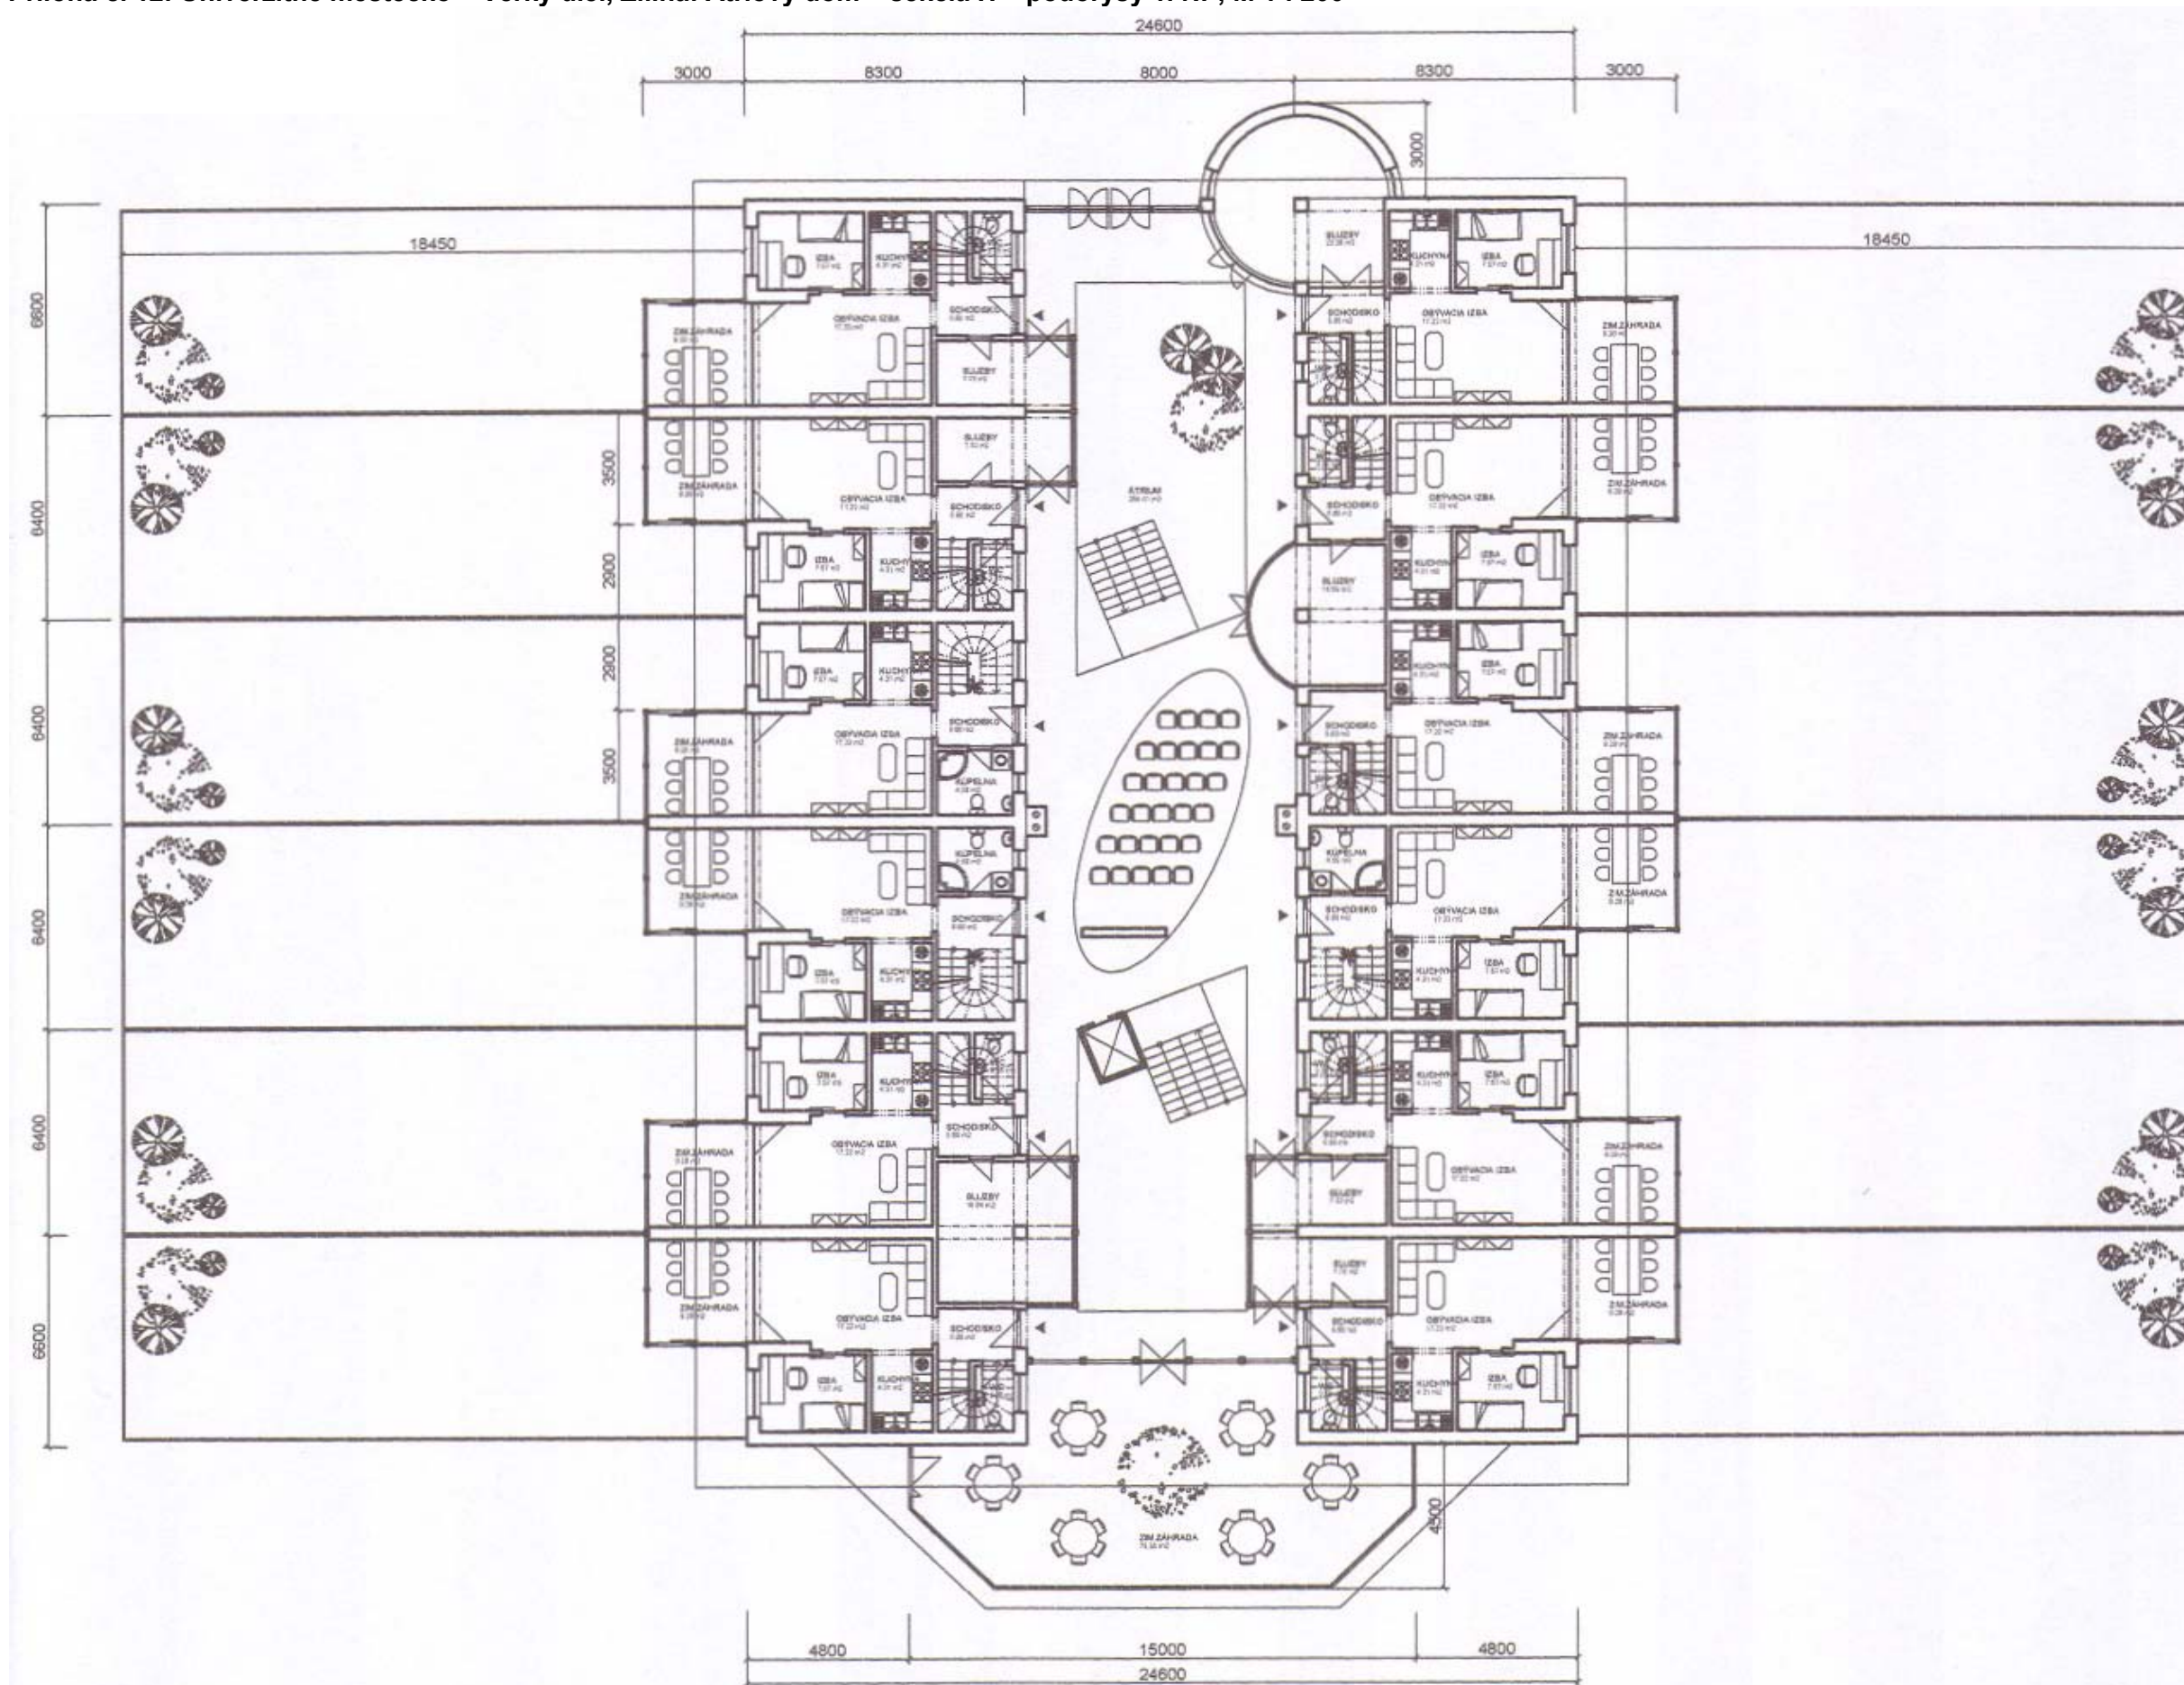




Príloha č. 13: Univerzitné mesto – Veľký diel, Žilina: Átriový dom – sekcia H – pôdorysy 2. NP, 3. NP, M 1 : 200

2. NP

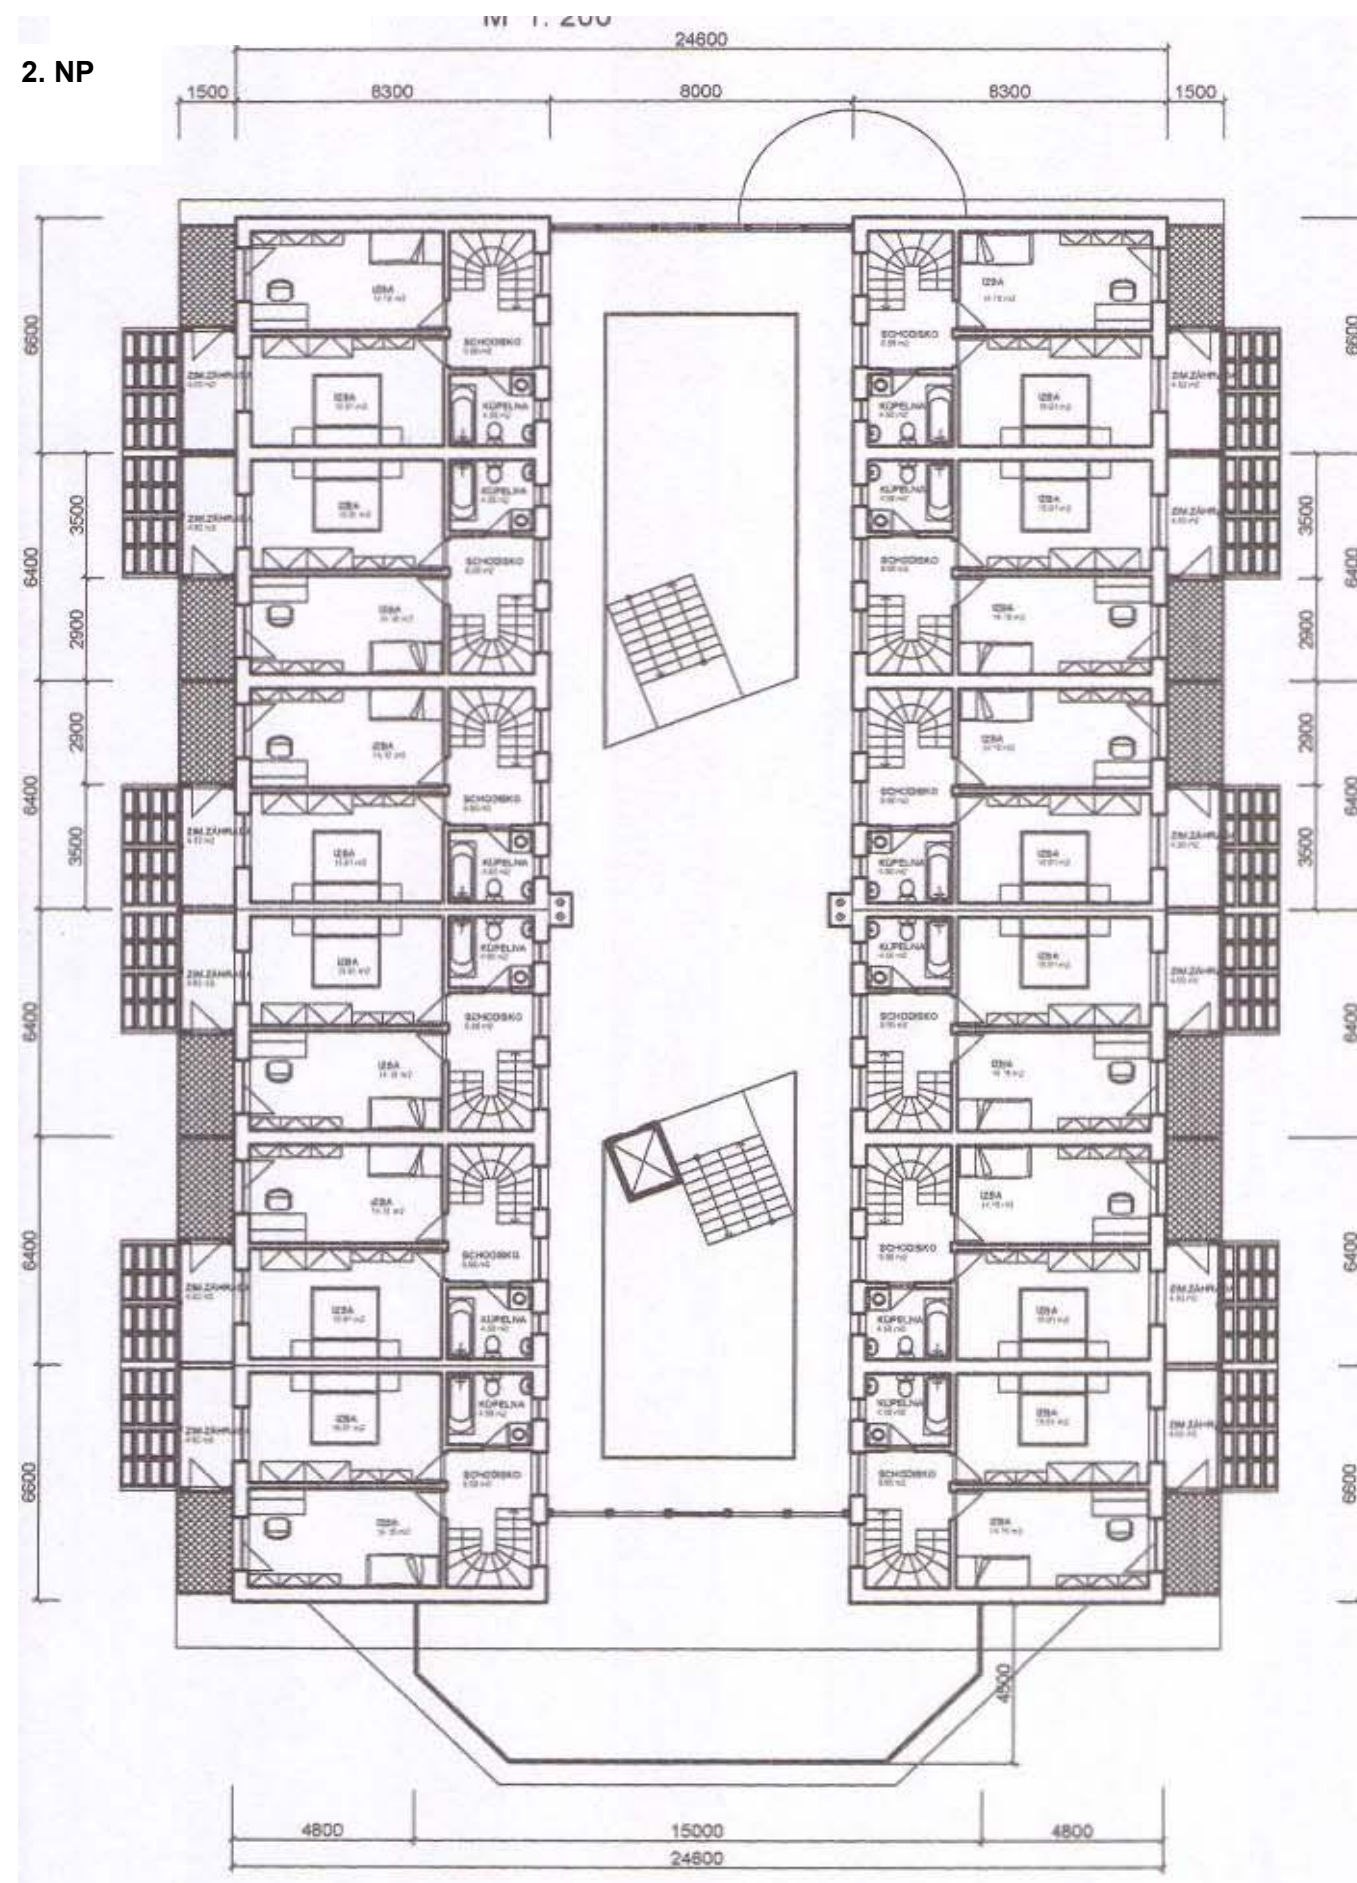


3. NP

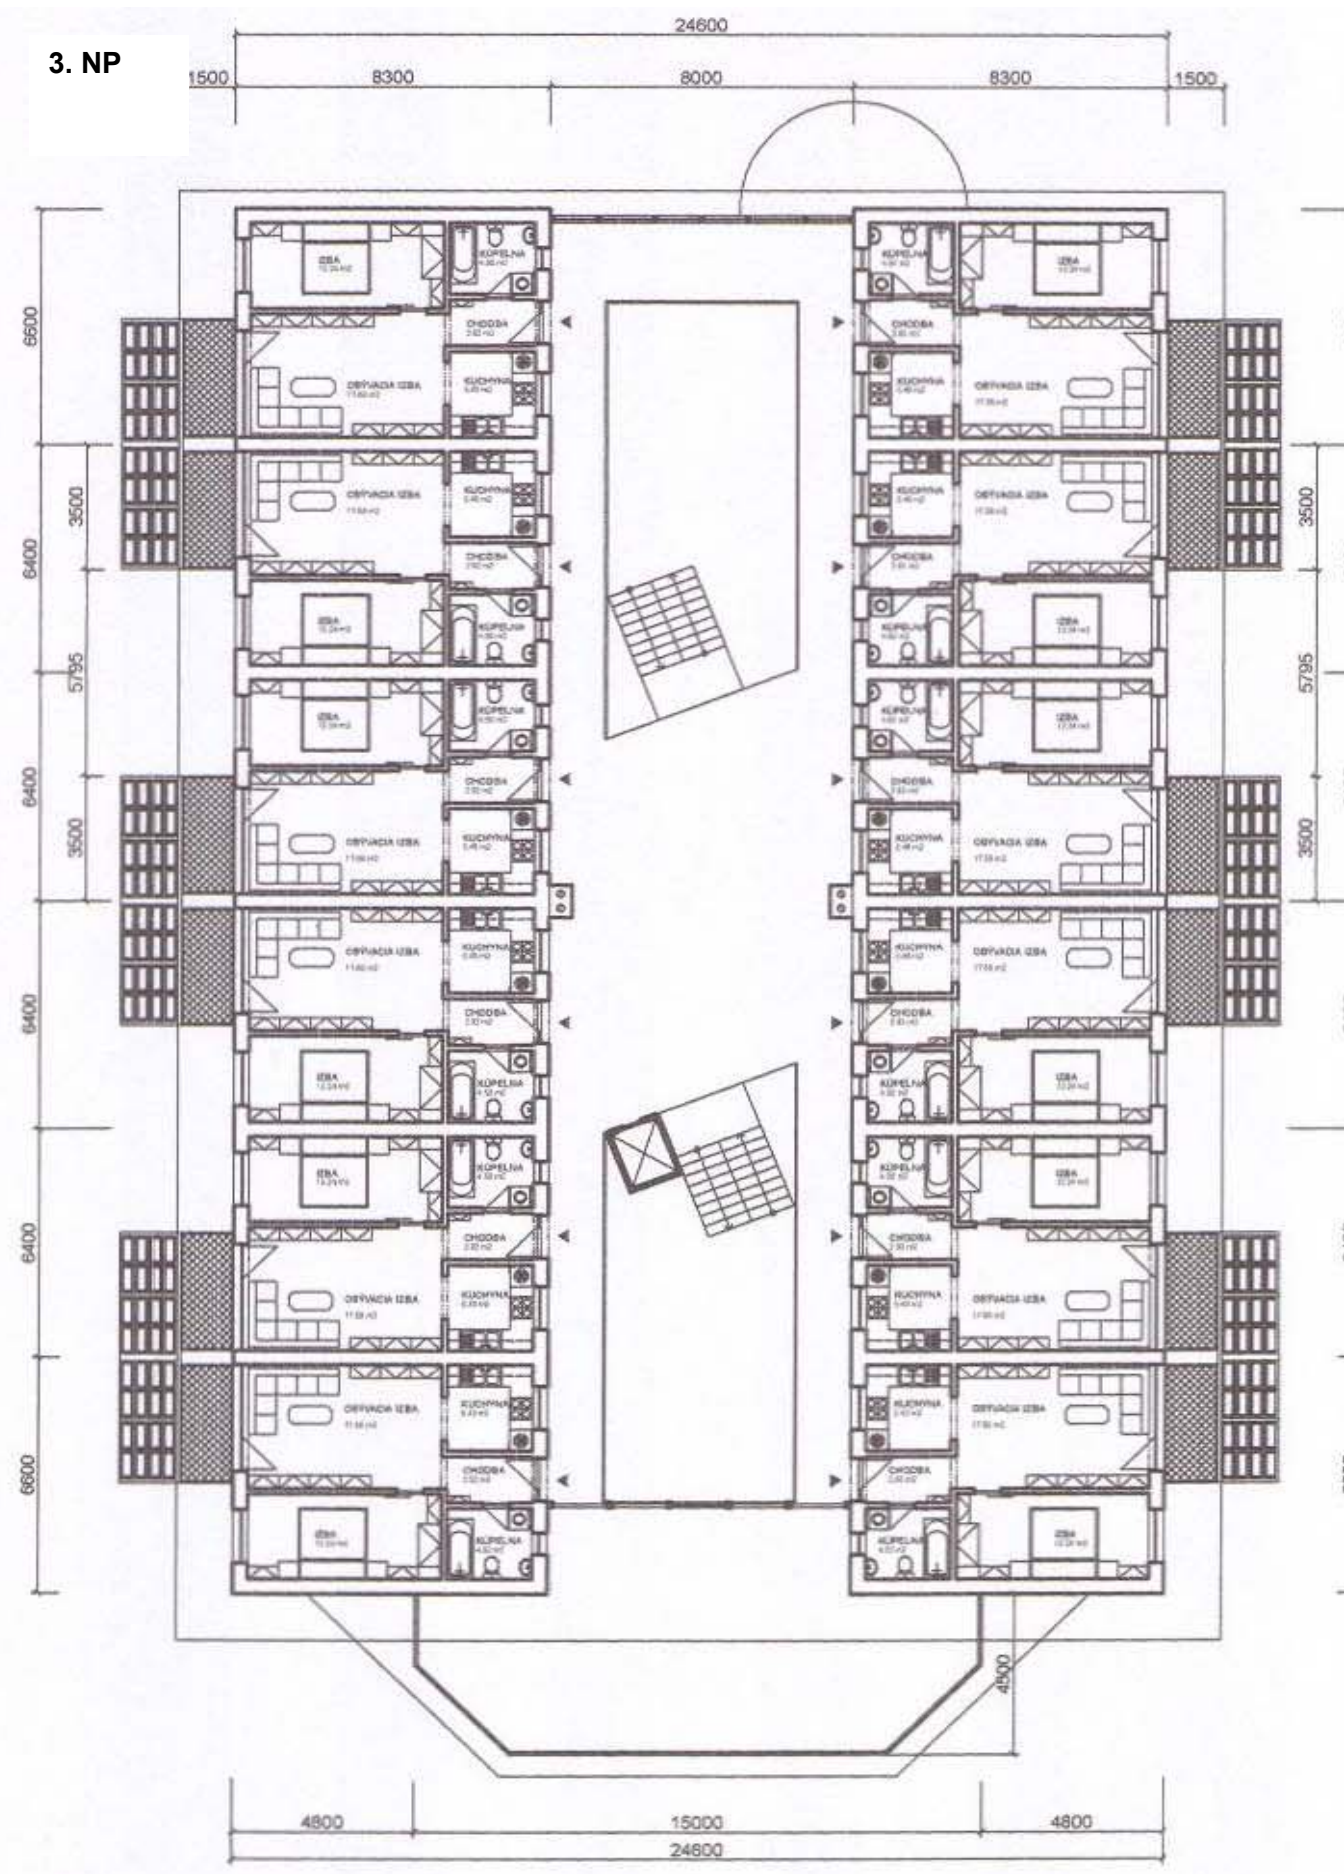



Podzemné  
garáže

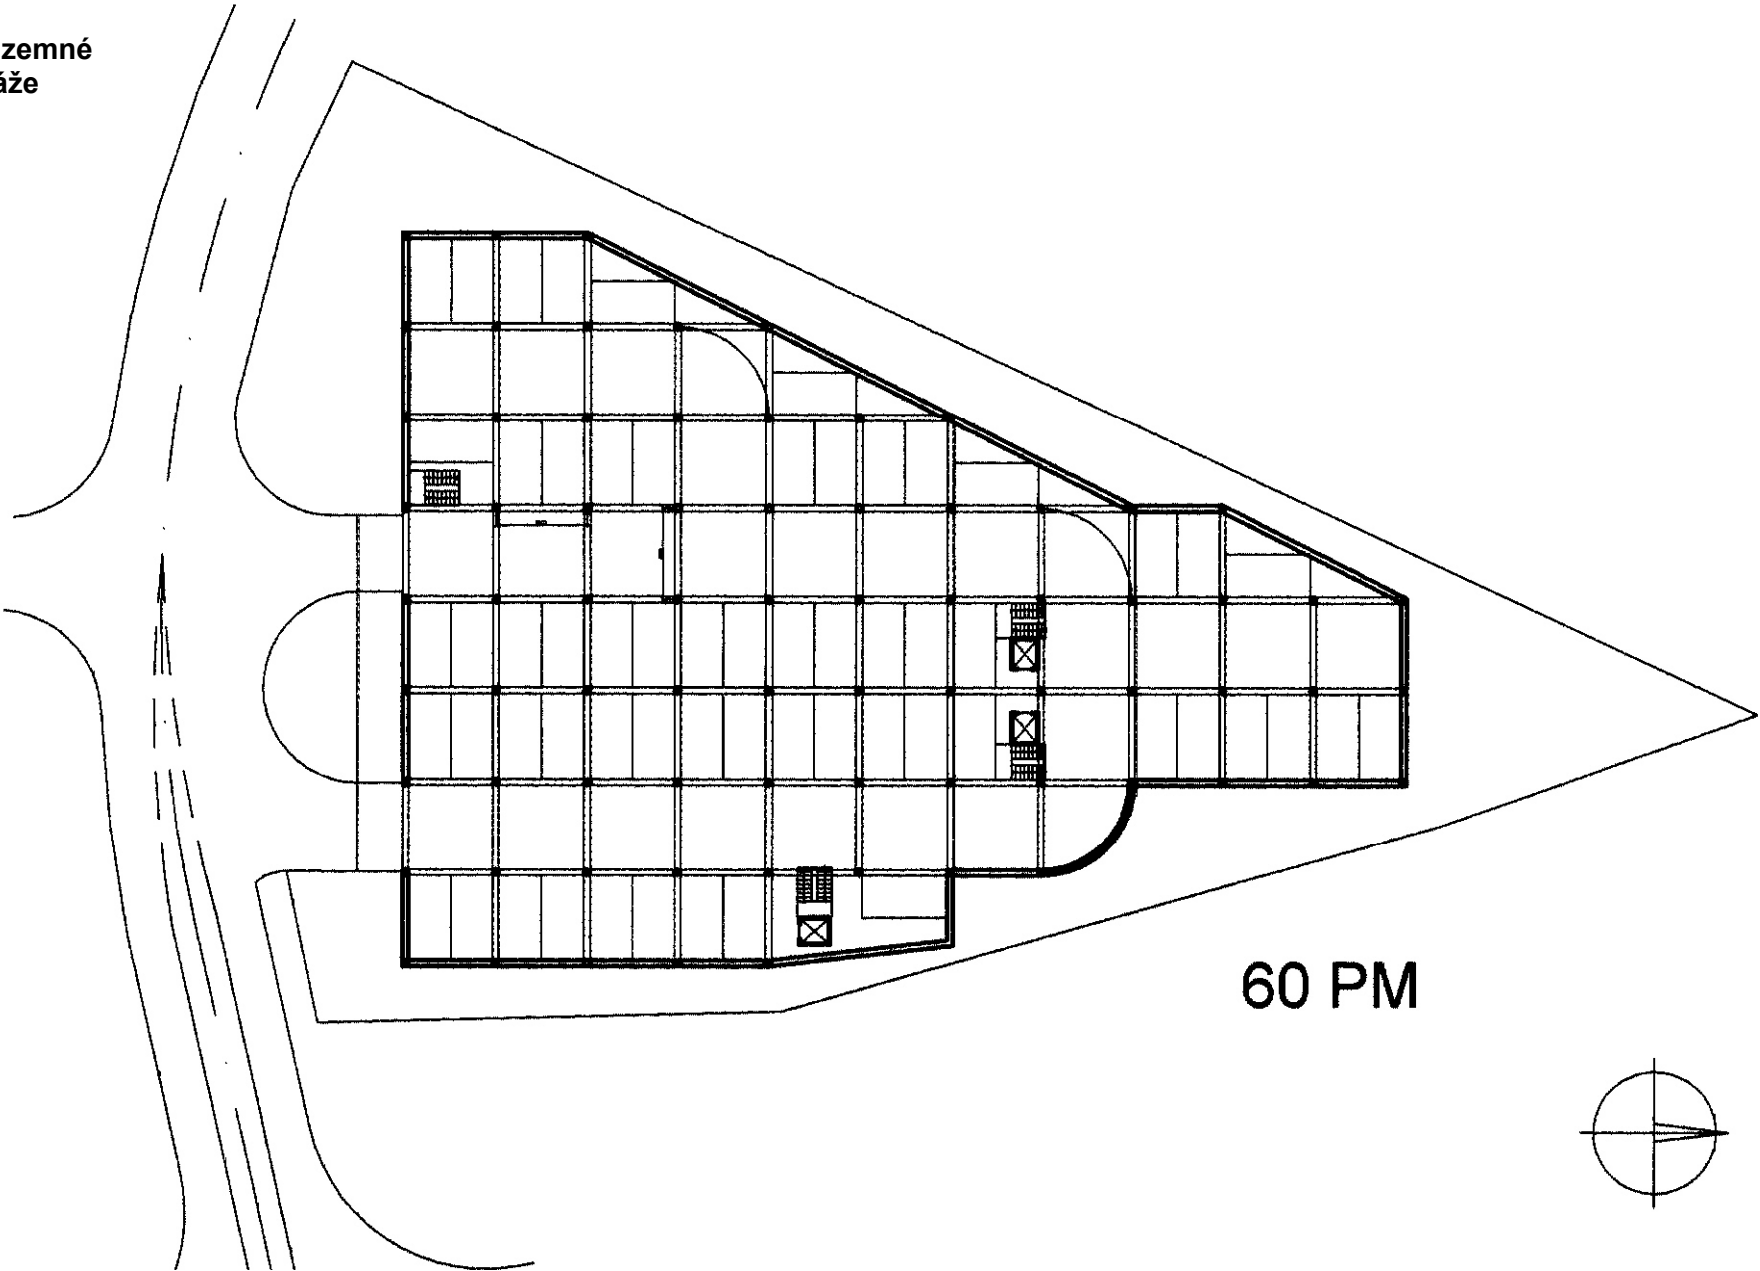

Prízemie

