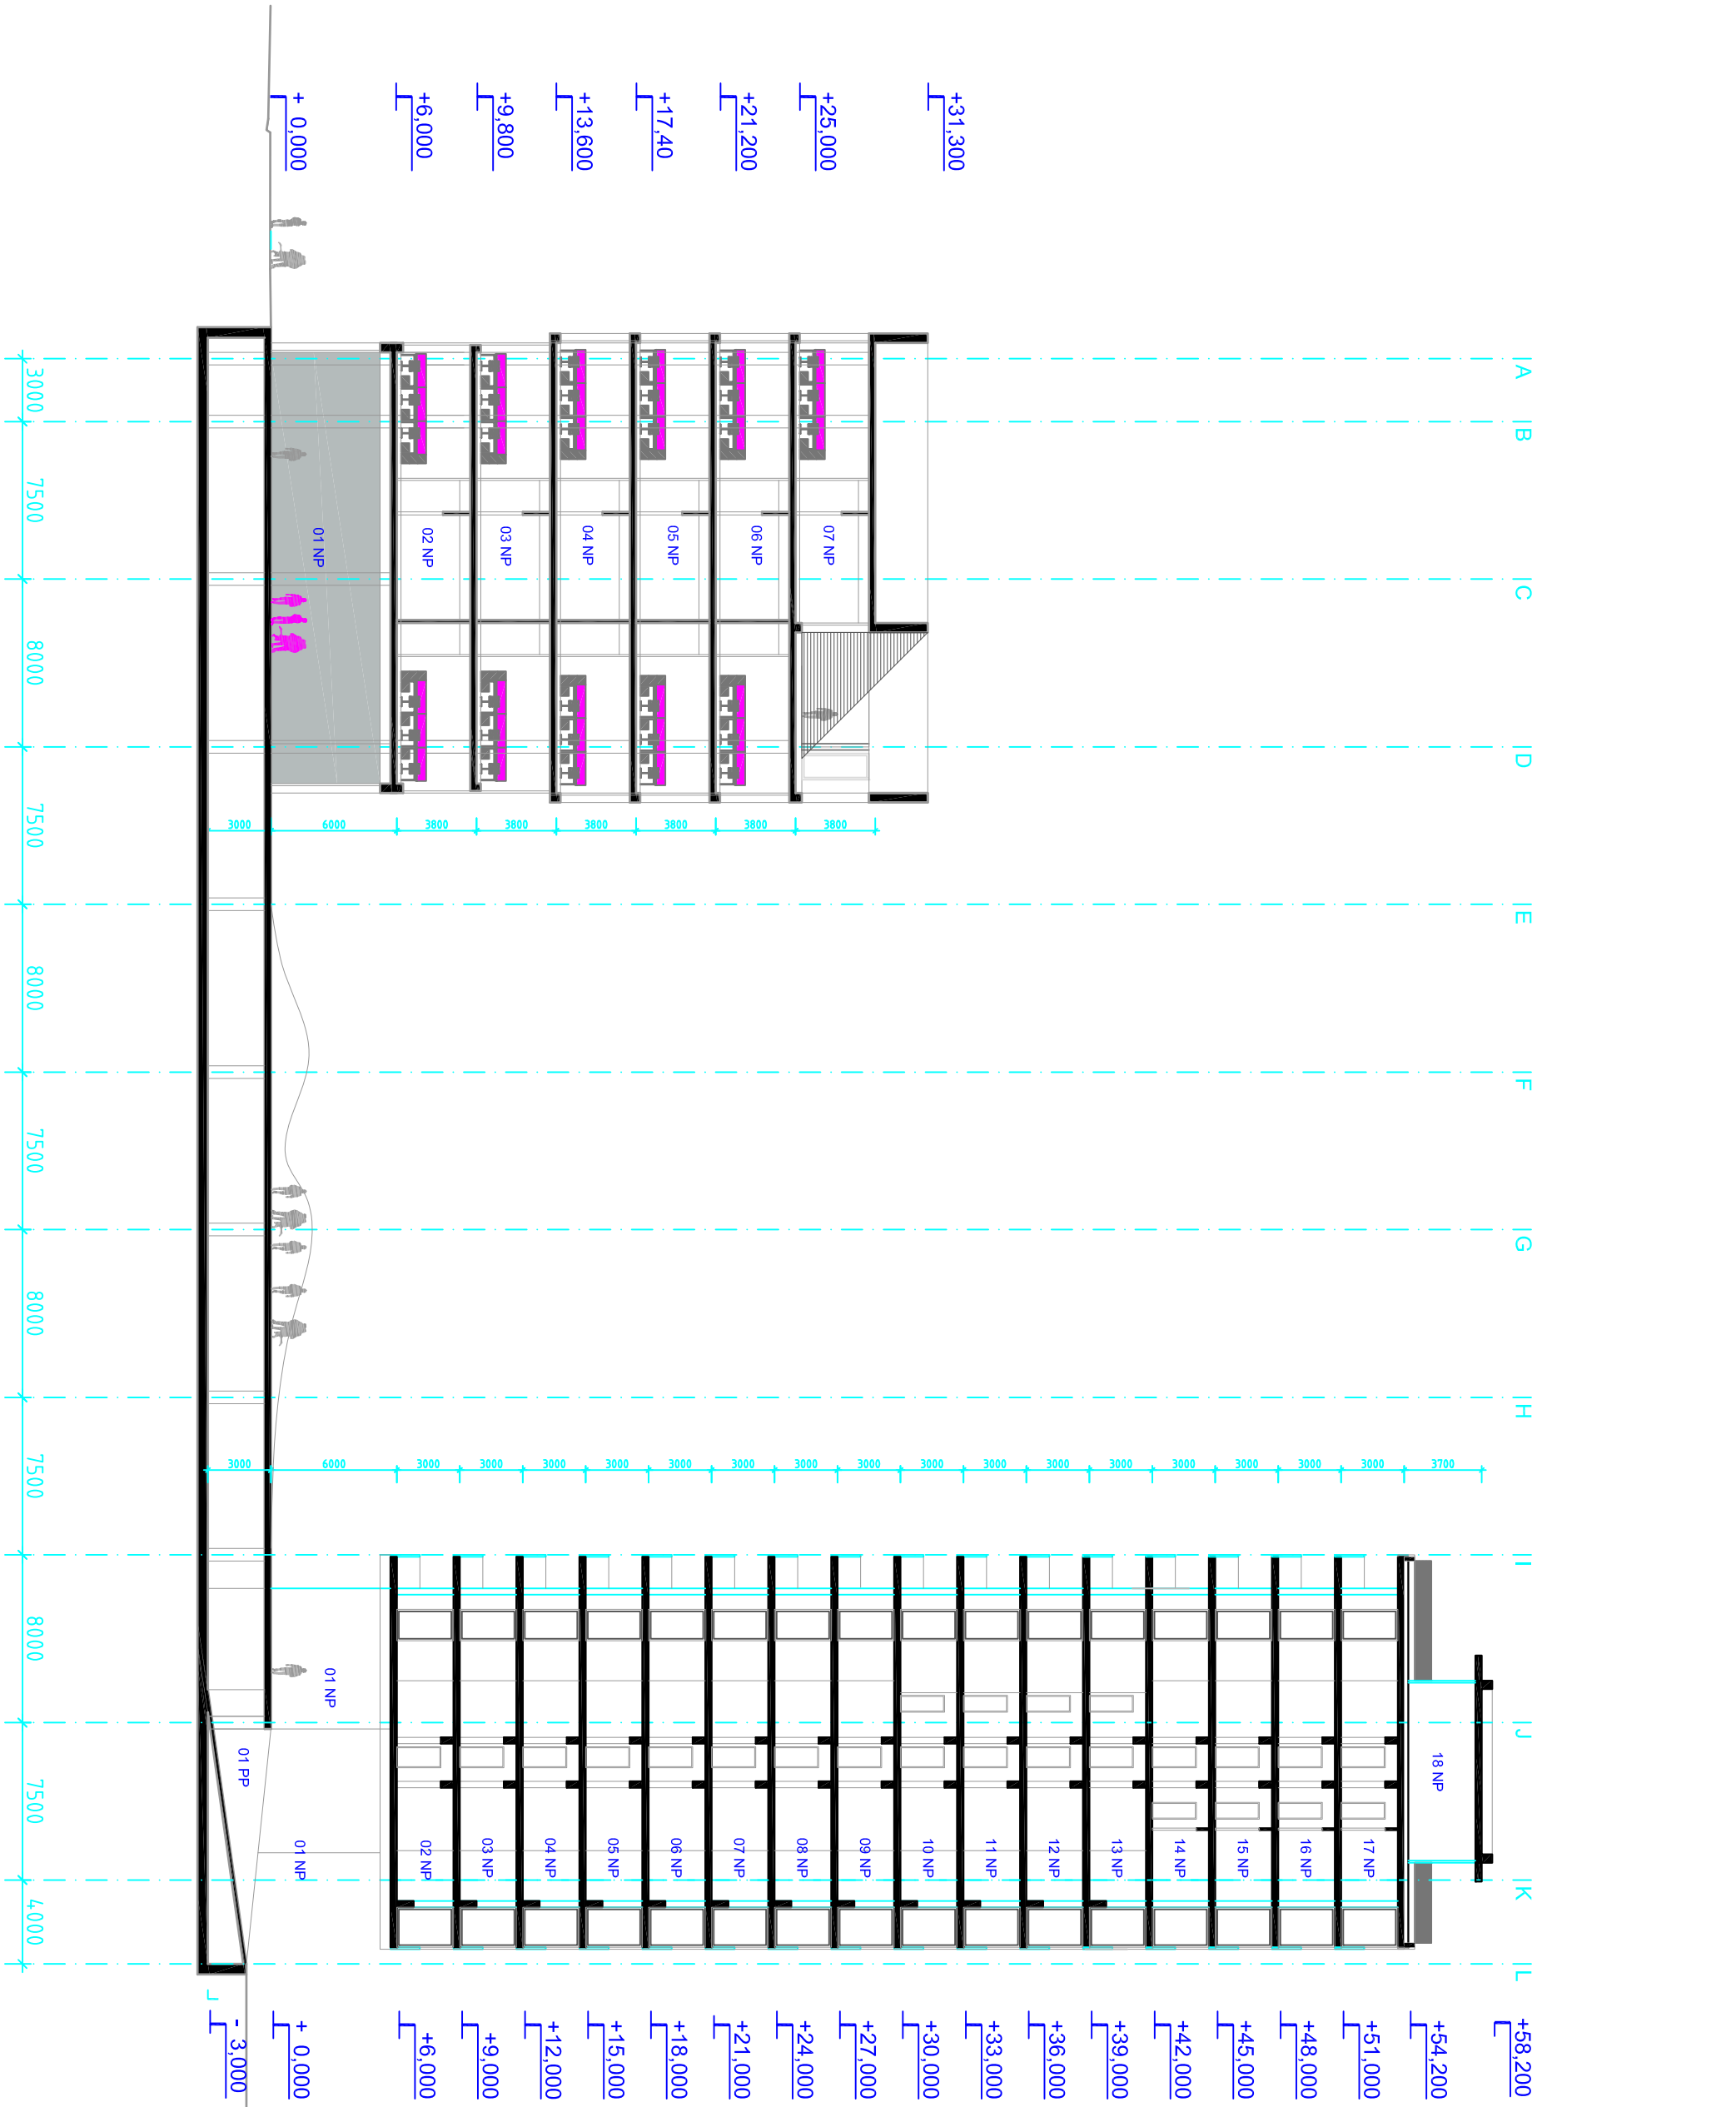

ZADUNAJSKÁ CESTA

Názov a miesto stavby

Polyfunkčný objekt EINSTEINOVA - ALT. 01
Bratislava-Petržalka

O.P.EXPERT, s.r.o.
denné osvetlenie
Lazaretská 5 811 08 Bratislava
tel.: +421 903 450011
e-mail: paradeiserova@gmail.com

PRIEČNY REZ

Konštrukčné a výškové riešenie navrhovaných objektov

formát	2A4
stupeň	EIA
dátum	01/2013
názov dig.súboru : DO_rez_obr.2.dwg	

±0,00= 137,3 m n.m. (podlaha 1.NP navrhovaných objektov)

M = 1:300

Obr. č. 02