


POČET DIELIKOV ZODPOVEDAJÚCI α ekv = 36° VRÁMCI SEKTORA STAVBY : 184,8

POČET DIELIKOV V SEKTORE STAVBY ZATIEŇENÝCH NOVOSTAVBOU : 184,6
184,6 < 184,8 → povolený uhol zatienenia v sektore stavby nebude prekročený

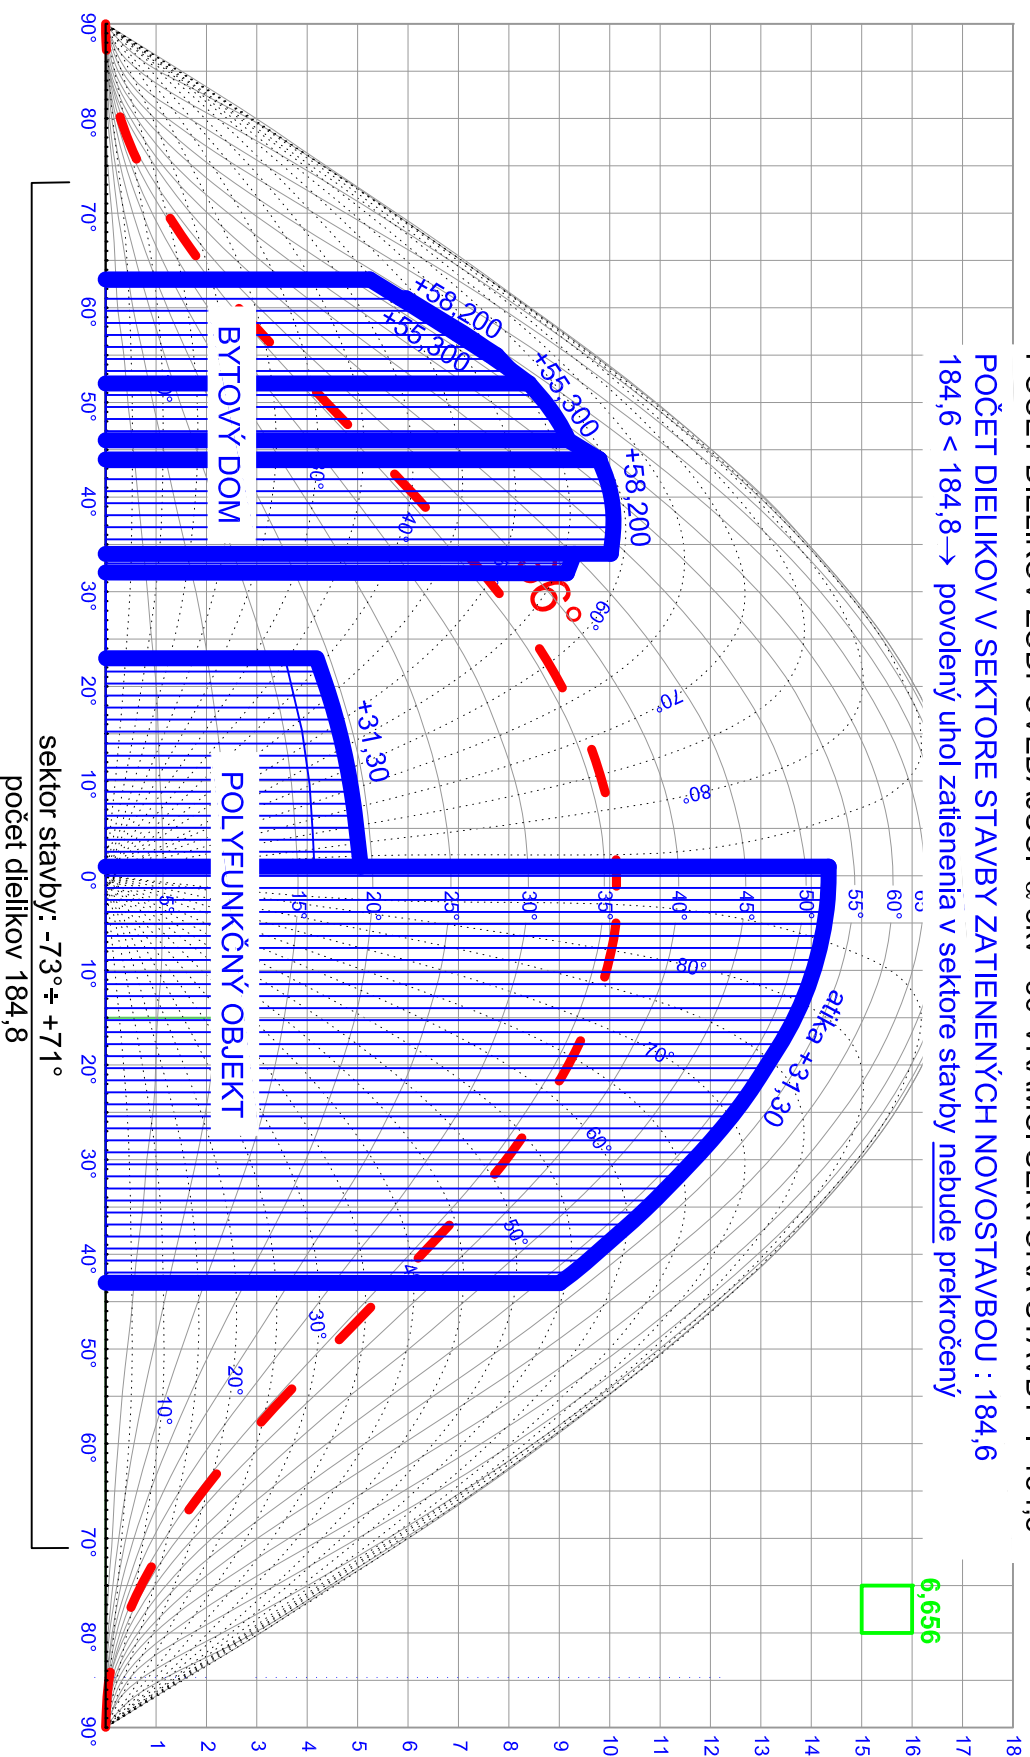

Obr. 04 VPLYV STAVBY NA OKOLITÉ OBJEKTY

Polyfunkčný objekt Zadunajskej cesty 8

predajňa A / 1.NP / bod PA +1,15 m

Zatienňujúca situácia vynesená pre bod PA v úrovni +1,15 m (2 m nad príslušným UT)