



POHĽAD ZÁPADNÝ

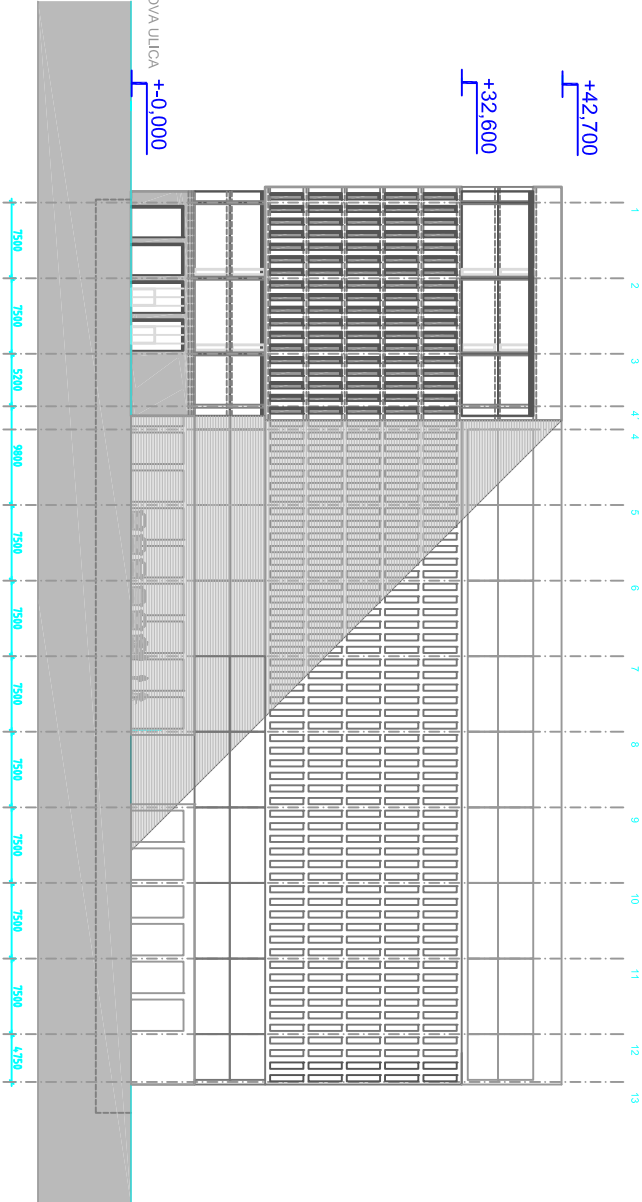

POHĽAD JUŽNÝ



POHĽAD SEVERNÝ

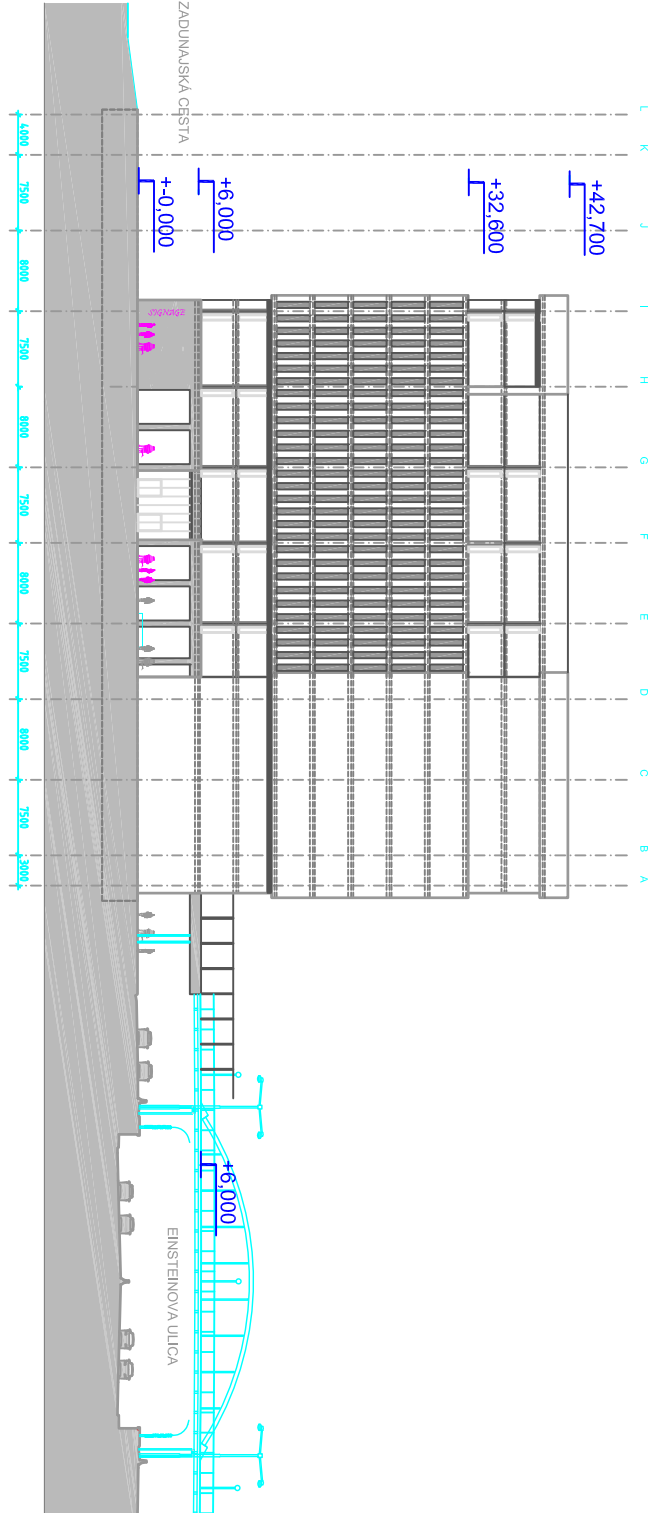

POHĽAD VÝCHODNÝ

Názov a miesto stavby		O.P.EXPERT, s.r.o.	
Polyfunkčný objekt EINSTEINOVA - ALT. 02		denné osvetlenie	
Bratislava-Petržalka		Lazaretská 5 811 08 Bratislava	
		tel.: +421 903 450011	
		e-mail: paradeiserova@gmail.com	
POHĽADY	formát	2A4	
	stupeň	EIA	
	dátum	01/2014	
Architektonické a výškové riešenie navrhovaného objektu		názov dlg.súboru : DO_pohľady_obr.3.dwg	
±0,00= 137,30 m n.m. (podlaha 1.NP navrhovaného objektu)		M = 1:750	Obr. č. 03