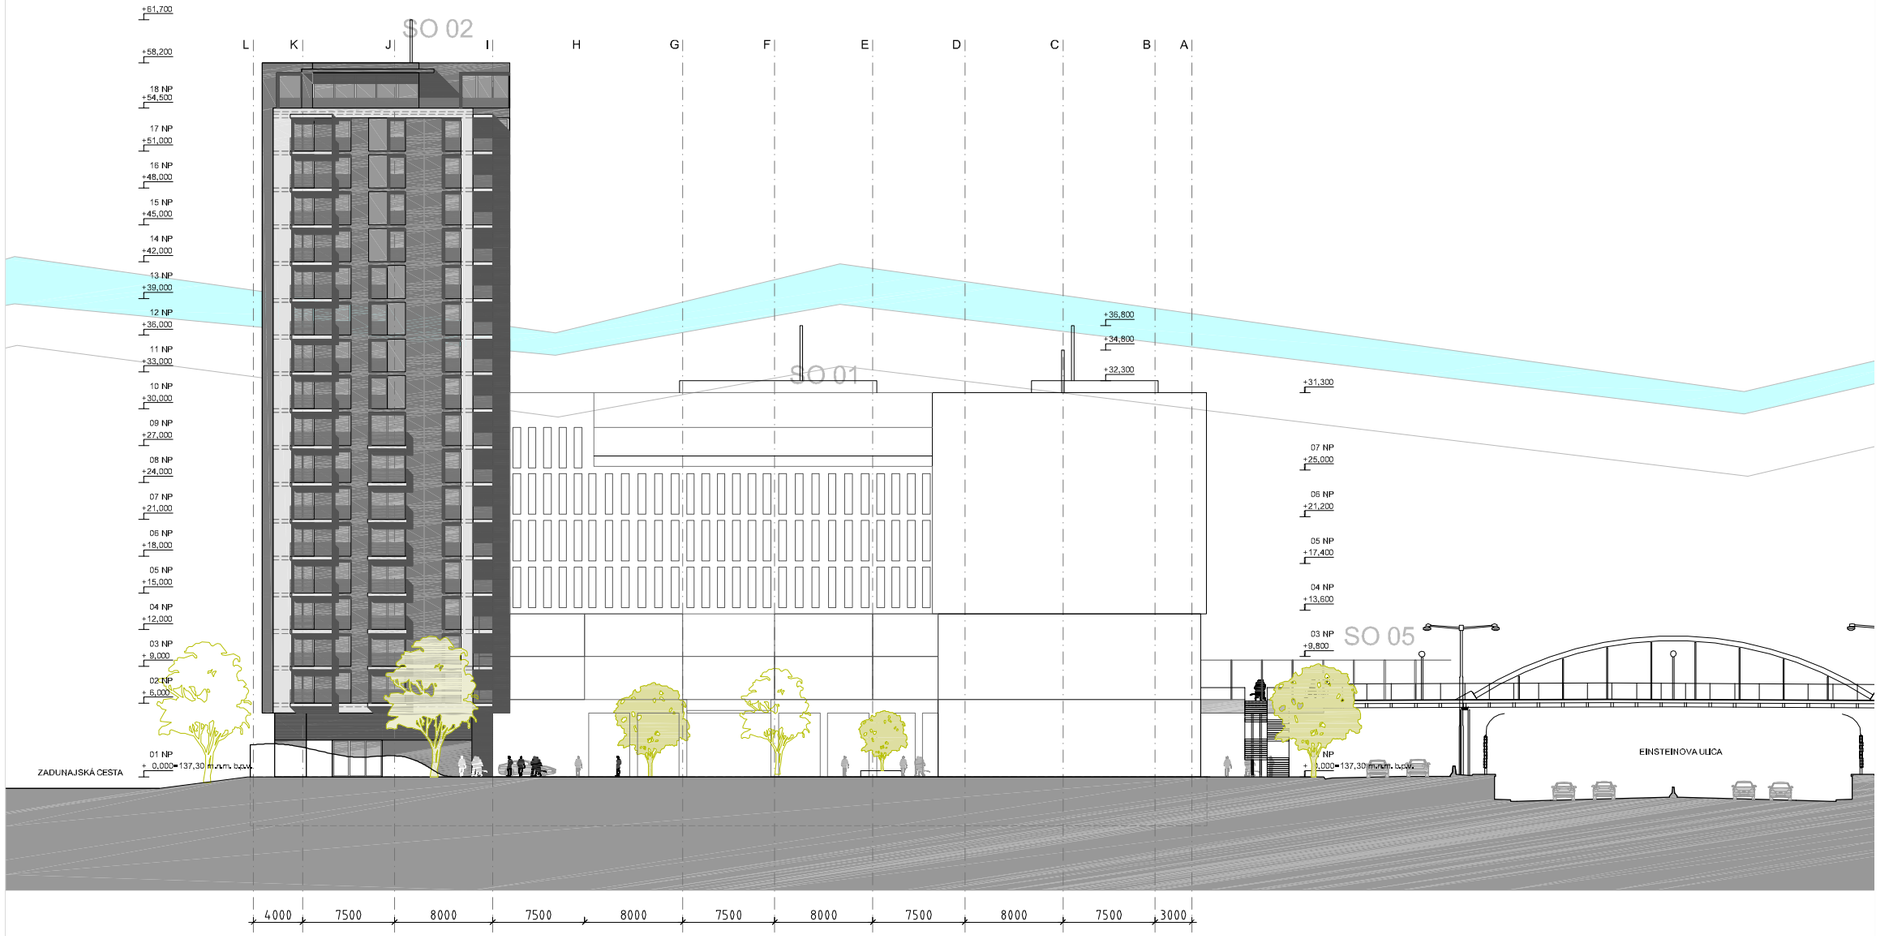

±0,00=137,30 m.n.m. b.p.v.

Projekt
POLYFUNKČNÉ CENTRUM_EINSTEINOVA
Roh ulíc Einsteinova, Bohrova, Petržalka
Bratislava Slovensko

Investor
SPV74, a.s.
Štefanovičova 12, 811 04 Bratislava

Projektant
Ing. arch. Martin Maršala
Obchodná 101, 038 61 Lipovec, Slovensko

Ing. arch. Martin Maršala
Obchodná 101, 038 61 Lipovec

Projekt team
Ing. arch. Martin Maršala, Ing. arch. Ľubomír Kružel

Profesia
01 Architektúra a Stavebná časť

Stupeň PD
03 Projekt pre územné rozhodnutie

Dátum	Číslo paré	Mierka
február 2014		**1:500**

Stavebný Objekt
SO 01, SO 02, SO 05

Formát
2xA4

Číslo výkresu
19103_Einsteinova_ALT01_ARCHITEKTURA LAYOUT

Revízia/oprava
A

Obsah
POHĽAD VÝCHODNÝ

Poradie výkresu
23