


POČET DIELIKOV ZODPOVEDAJÚCI $\alpha_{ekv} = 36^\circ$ VRÁMCI SEKTORA STAVBY : 184,8

POČET DIELIKOV V SEKTORE STAVBY ZATIEŇENÝCH NOVOSTAVBOU : 152,4
 $152,4 < 184,8 \rightarrow$ povolený uhol zatienenia v sektore stavby nebude prekročený

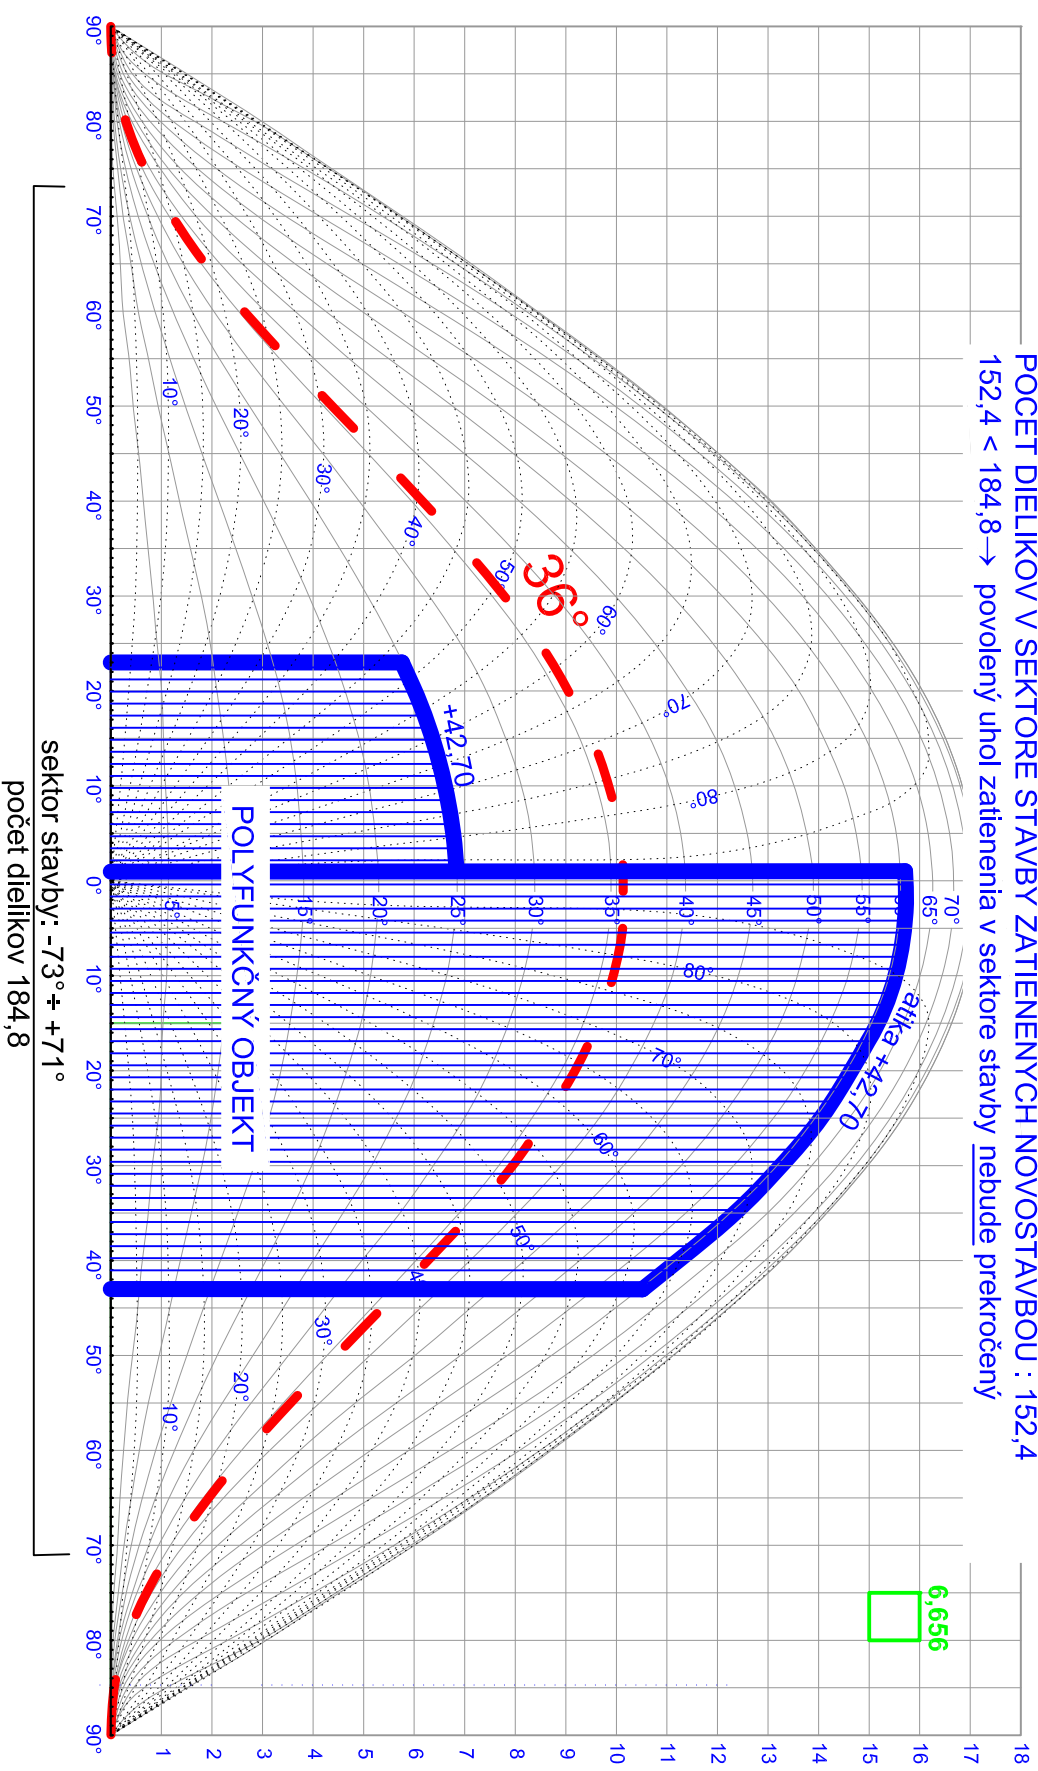

Obr. 04 VPLYV STAVBY NA OKOLITÉ OBJEKTY

Polyfunkčný objekt Zadunajská cesta 8

predajňa A / 1.NP / bod PA +1,15 m

Zaťažujúca situácia vynesená pre bod PA v úrovni +1,15 m (2 m nad príľahlým UT)