


ÚZEMNÝ PLÁN OBCE LUŽIANKY

ZMENY A DOPLNKY Č. 3

PRIESTOROVÁ ORGANIZÁCIA KATASTRÁLNEHO ÚZEMIA

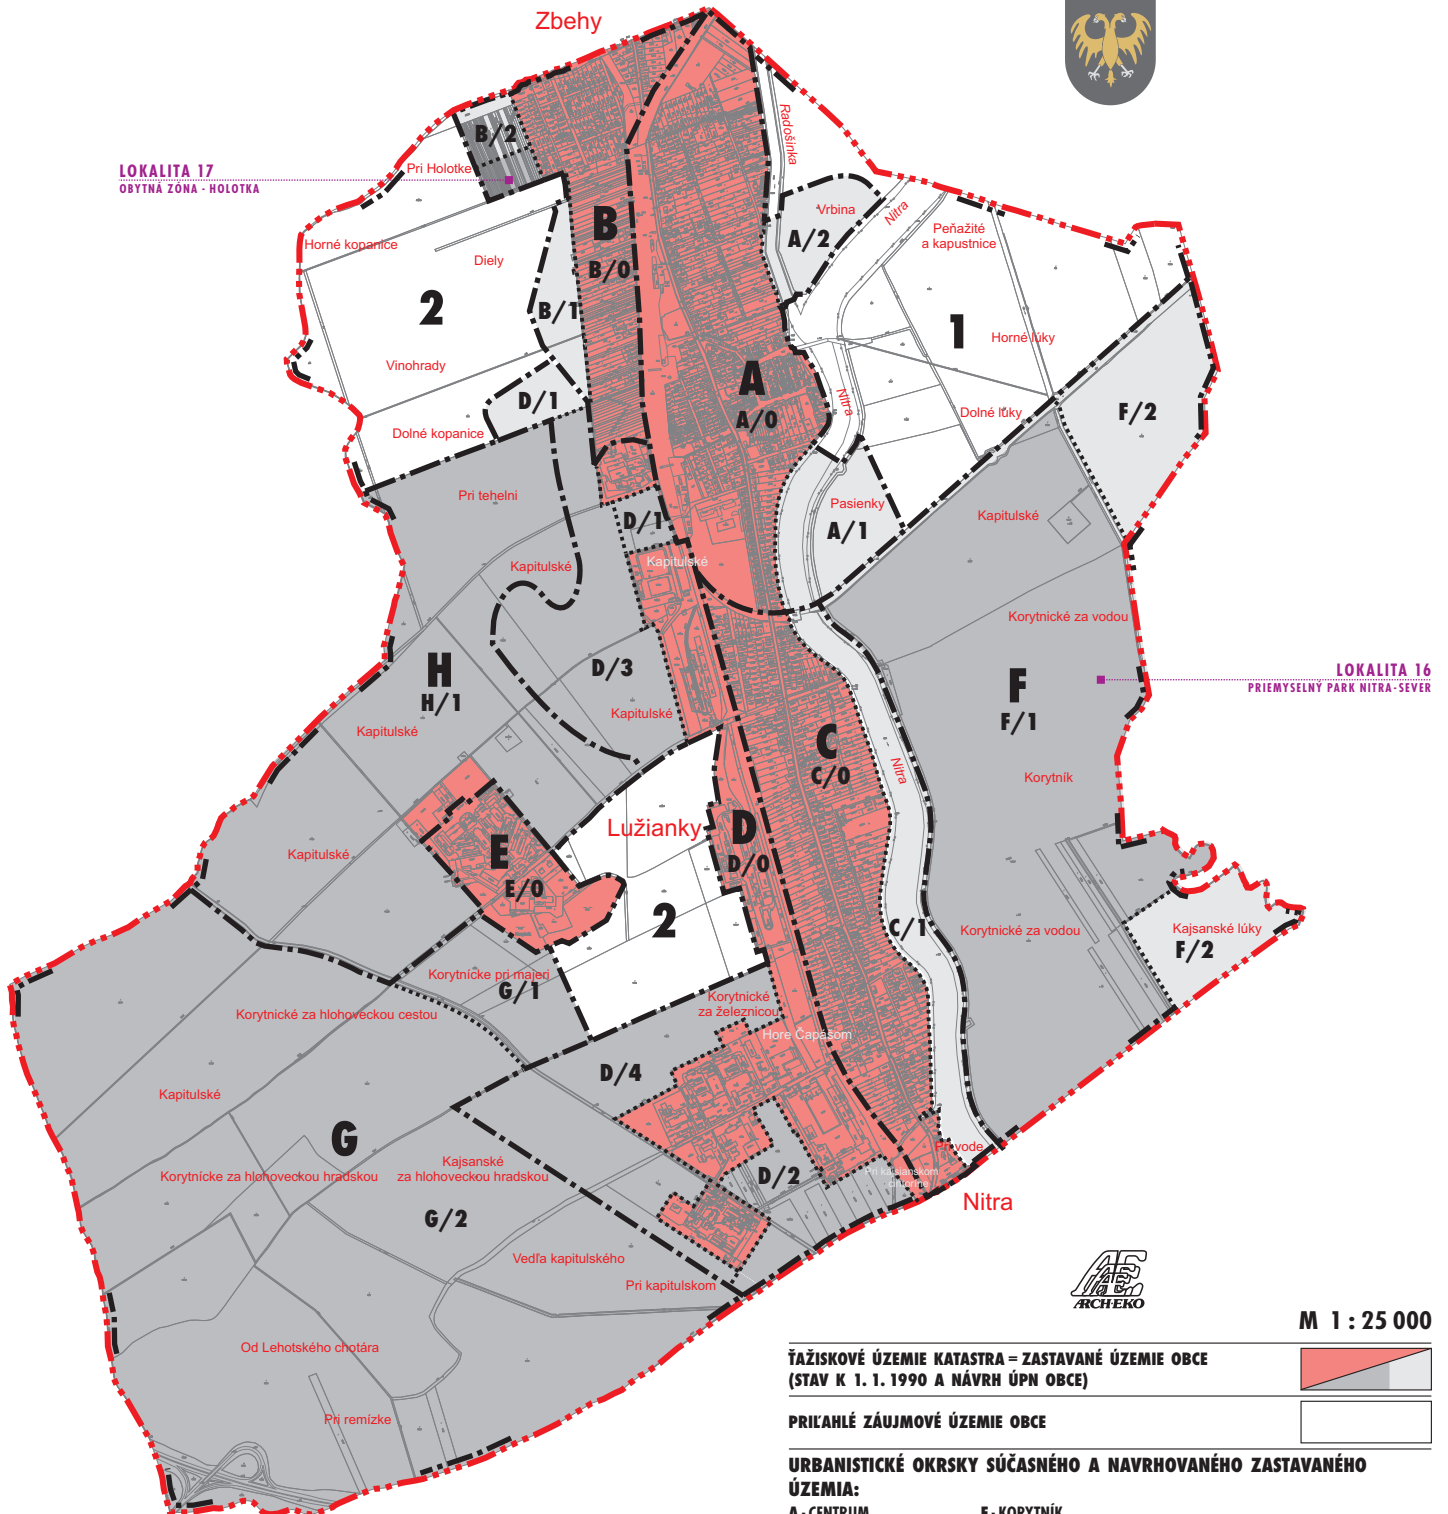

M 1 : 25 000

ŤAŽKOVÉ ÚZEMIE KATASTRA = ZASTAVANÉ ÚZEMIE OBCE
(STAV K 1. 1. 1990 A NÁVRH ÚPN OBCE)

PRIČAHLÉ ZÁUJMOVÉ ÚZEMIE OBCE

URBANISTICKÉ OKRSKY SÚČASNÉHO A NAVRHOVANÉHO ZASTAVANÉHO ÚZEMIA:

A - CENTRUM	E - KORYTNÍK
B - HOLOTKA - DIELY	F - PRIEMYSELNÝ PARK (NOVÝ URBANISTICKÝ OKRSOK)
C - KAJSA	G - ZÁPAD (NOVÝ URBANISTICKÝ OKRSOK)
D - ŽA ŽELEZNICOU	H - KAPITULSKÉ (NOVÝ URBANISTICKÝ OKRSOK)

SÚČASNÉ ÚZEMNÉ ČASTI OKRSKOV:

A/0, B/0, C/0, D/0, E/0

NOVÉ ROZVOJOVÉ ÚZEMNÉ ČASTI OKRSKOV:

A/1 - PASIENKY	D/1 - ŽA ŽELEZNICOU 1	F/1 - PRIEMYSELNÝ PARK 1
A/2 - VRBINA	D/2 - ŽA ŽELEZNICOU 2	F/2 - PRIEMYSELNÝ PARK 2
B/1 - DIELY II.	D/3 - KAPITULSKÉ / PRI TEHELNI	G/1 - ZÁPAD 1
B/2 - HOLOTKA	D/4 - ŽA ŽELEZNICOU 4	G/2 - ZÁPAD 2
C/1 - RIEKA NITRA		H/1 - KAPITULSKÉ

SÚBORY FUNKČNÝCH PLOCH PRIČAHLÉHO ZÁUJMOVÉHO ÚZEMIA:

1 - VRBINA - LÚKY 2 - KOPANICE - KAPITULSKÉ

* ÚPN OBCE LUŽIANKY - ZMENY A DOPLNKY Č. 3