

3. POSCHODIE (4.NP)

LEGENDA MIESTNOSTÍ

MIESTNOSŤ	NÁZOV	PLOCHA (m ²)
	PARKOVISKO	1687,1
	RAMPY	85,7
	SKLADY	276,2
	KOMUNIKÁCIE	124,3
	TECHNOLÓGICKÉ PRIESTORY	260,1
	LOBBY	94,1
	KUCHYŇA + JEDÁLEŇ	802,3
	HYGIENICKÉ ZÁZEMIE	68,5
		3398,3

PODLAŽNÁ PLOCHA: 3540,7 m²
ÚŽITKOVÁ PLOCHA: 3398,3 m²

A	02/2014	MARIAN SÉNÁŠI	ZÁKLADNÁ VERZIA
ČÍSLO REVÍZIE REVISION No	DÁTUM DATE	VYPRACOVAL ELABORATED BY	POPIS ZMENY DESCRIPTION




NÁZOV ZÁKAZKY
JOB TITLE
PANORAMA CITY V. BUSINESS, LANDEREROVA UL.


MIESTO STAVBY
PROJECT ADDRESS
Bratislava, Landererova ul., kat. územie: Staré Mesto, parc. č. 9134/4, 9134/47, 9134/49, 9134/50, 9134/51, 9134/52, 9134/53
parc. č. 9134/55, 9134/106, 9134/107, 9134/108, 9134/109, 9134/111, 9134/112, 9134/113, 9134/128, 9134/147, 9134/155, 21795/2

STAVEBNÍK
INVESTOR
Menolli, s.r.o.
DVOŘÁKOV NÁBŘEŽIE 10
811 02 BRATISLAVA, SLOVAK REPUBLIC

GENERÁLNY PROJEKTANT
GENERAL DESIGNER
GFI, a.s.
BRNĽANSKÁ 4/9
811 04 BRATISLAVA, SLOVAK REPUBLIC
TEL.: +421 (0)2 3214 1901
FAX: +421 (0)2 3214 1999
gfi@gfi.sk www.gfi.sk

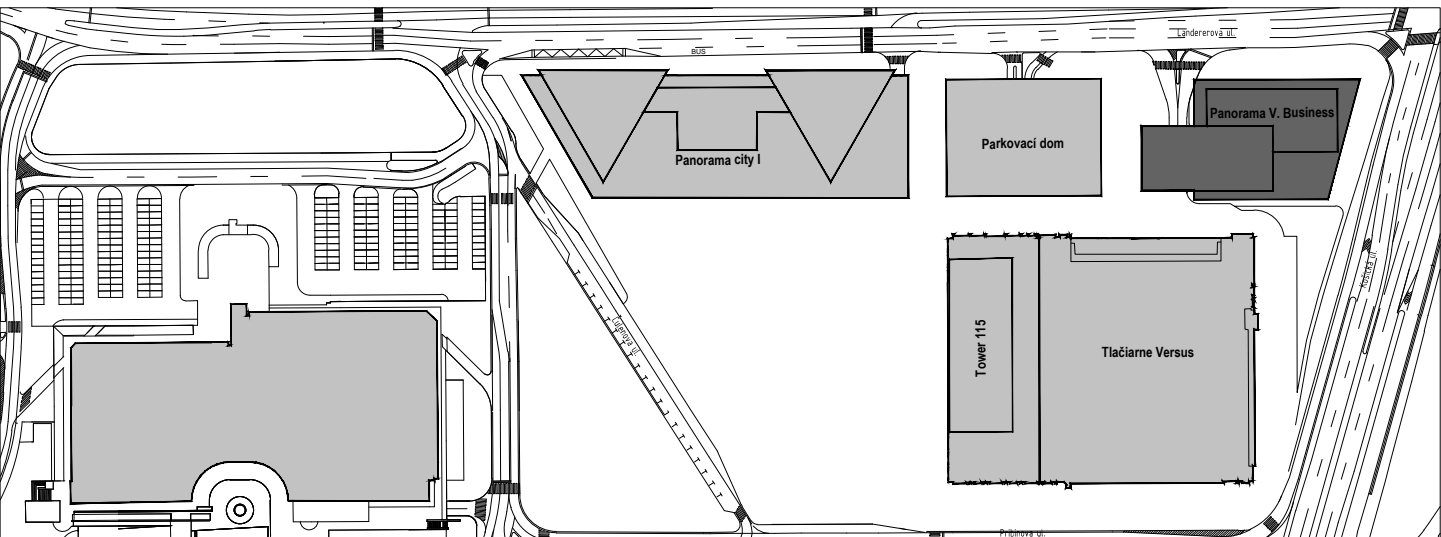

±0,000=139,000 m.n.m.

DOKUMENTÁCIA PRE ÚZEMNÉ ROZHODUTIE									
STUPEŇ PROJEKTU PROJECT STAGE								PÉČATKA STAMP	
HLAVNÝ INŽINÉR PROJEKTU PROJECT ENGINEER		MARIAN SÉNÁŠI				HLAVNÝ ARCHITEKT PROJECT ARCHITECT		MGR. ART. ING. ARCH. JÁN ŤUPEK, PhD	
ČASŤ PROJEKTU PART		-				ZODPOVEĎNÝ PROJEKTANT RESPONSIBLE		ING.ARCH. RADOSLAV GREČMAL	
PROJEKTANT ČASŤI PROJEKTU THIS PART OF PROJECT		<div>GFI, a.s. BRNĽANSKÁ 4/9 811 04 BRATISLAVA, SLOVAK REPUBLIC TEL.: +421 (0)2 3214 1901 FAX: +421 (0)2 3214 1999 gfi@gfi.sk www.gfi.sk</div>				<div>GFI ARCHITECTURE + DESIGN</div>			
STAVEBNÝ OBJEKT BUILDING No.		SO01, SO02, SO03						DÁTUM DATE	
NÁZOV VÝKRESU DRAWING NAME		3. POSCHODIE (4.NP)						02/2014	
KÓD VÝKRESU DRAWING CODE		ČÍSLO ZÁKAZKY JOB No.	STUPEŇ PROJEKTU PROJECT STAGE	STAVEBNÝ OBJEKT BUILDING No.	ČASŤ PART	VÝKRES Č. DRAWING No.	REVÍZIA REVISION	FORMÁT FORMAT	MERKA SCALE
		1228	DUR	SO01,SO02, SO03		006	A	4 A4	1:250
								REVÍZIA REVISION	A

REF.DWG No. Filename: P:\1228_Panorama SV02_DUR\04_PROJEKT\1228_PBV_DUR_Komplet_vykresy_001.dwg Printed: Thu, 10 Apr 2014 - 12:10pm