


ŠROTSEKVIS SRO. MATUŠKOVSKA CESTA GALANTA

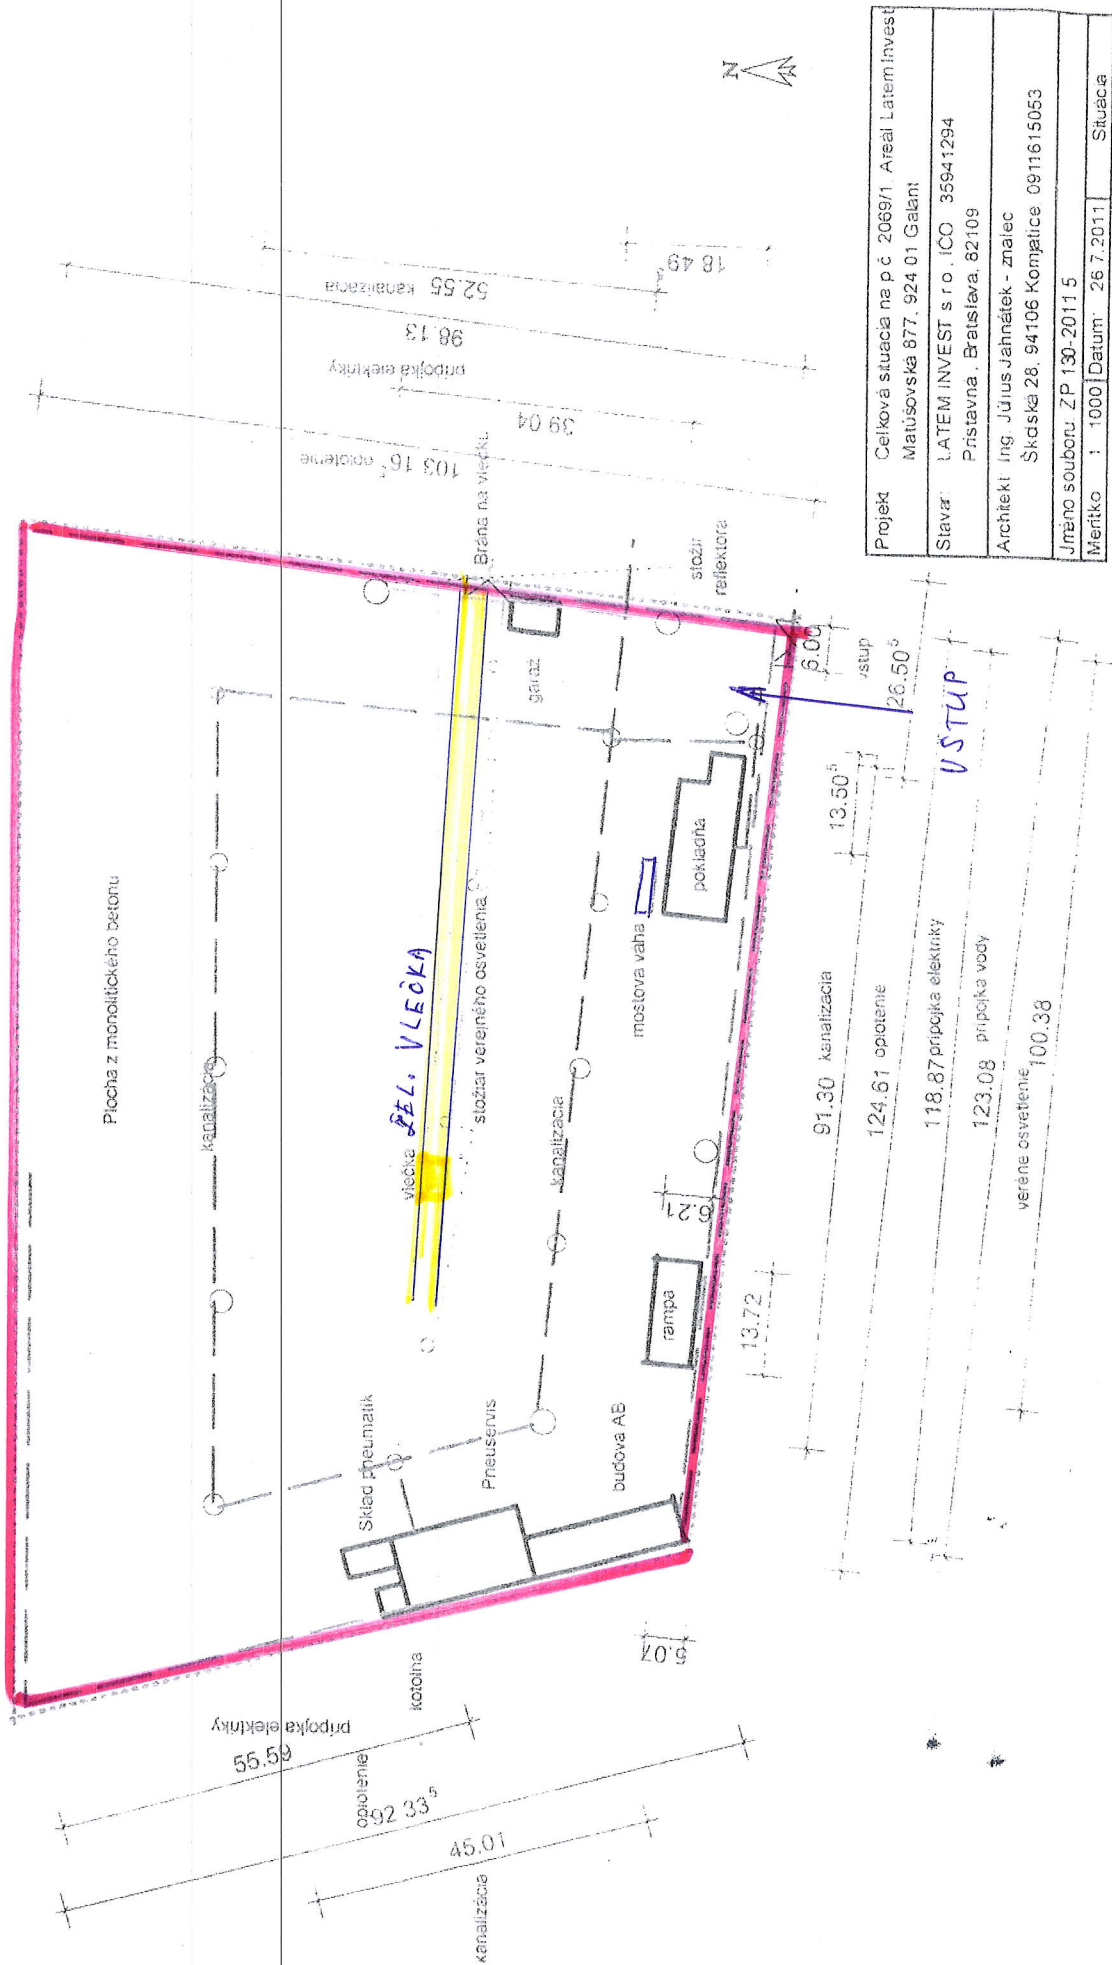

Projekt	Celková situácia na pč 2069/1 Areal Latem Invest
Stavár	Matušovská 877, 924 01 Galant
Architekt	LATEM INVEST s r o, IČO 35941294
Jméno souboru	Přístavní, Bratislava, 82109
Meritko	Školská 28, 94106 Komπίce 0911615053
	Úmístění: ZP 130-2011 5
	Datum: 26.7.2011
	Situácia

ÚSTUP